


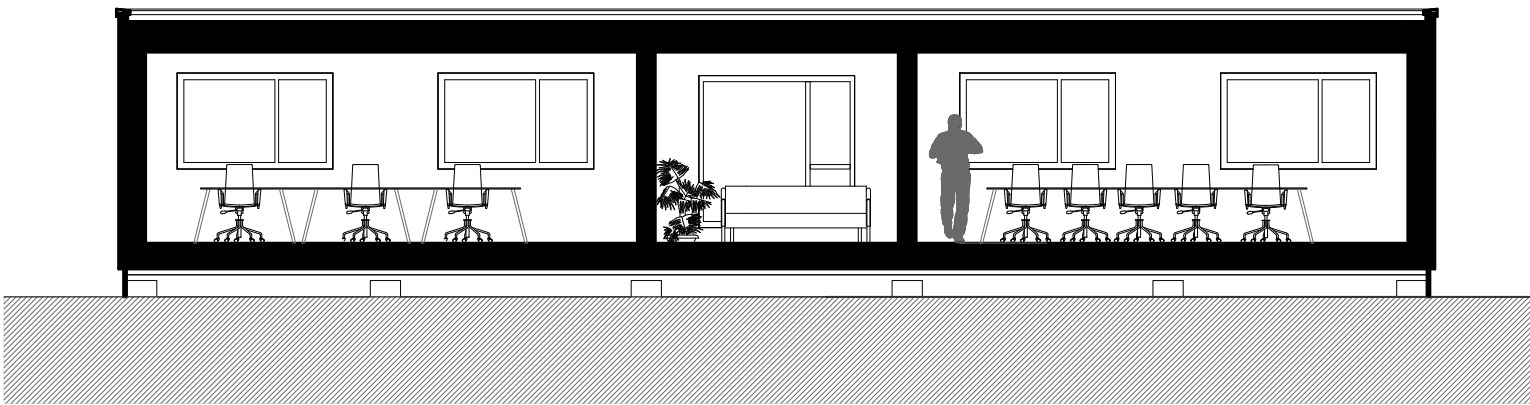

Schnitt Ost-West

0 1 2 3 5m

Mst. 1 : 100

313587

220214_O_313587_Prj_Büro_Saig_C

A3

Büro Saig

Erstellt: 28.03.2022 Kontrolliert: 28.03.2022

Schnitt Ost-West

Ersteller: LeSi

Prüfer: CoL

CH - 4332 Stein