


GYMNASSE DE BUSSIGNY - BUSINESS VILLAGE

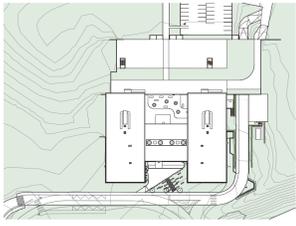

Description succincte :

Le projet prend place au sein d'un complexe de bureaux du « Business Village ». Pour faire face à l'augmentation des effectifs, la location ainsi que l'aménagement de locaux déjà existants s'est révélée être la solution la plus efficace et rapide à mettre en œuvre (en site occupé).

Situation initiale :

Le gymnase de Bussigny, dans l'ouest lausannois, est implanté entre autoroute et campagne, sur un site surélevé, offrant une magnifique perspective sur le Léman depuis les hauteurs. Le nouvel établissement, inauguré en juillet 2021, après seulement 10 mois de travaux de réaffectation, est installé dans les locaux préexistants de l'ancien centre administratif «Business Village» de Patrimonium.

Idée de départ :

Le bâtiment a été transformé afin d'offrir tous les espaces nécessaires pour le confort d'un gymnase : 46 salles de classes polyvalentes et flexibles, 25 salles spéciales et de science, une salle des maîtres, une bibliothèque, des espaces de restauration et une crèche + UAPE notamment.

En redéfinissant un nouvel accès destiné uniquement au service de la crèche et de l'UAPE, le bâtiment gagne en praticité d'usages. Le programme dédié à la crèche et à l'UAPE s'organise sur un seul niveau d'étage, permettant de faire communiquer facilement les espaces dédiés à la crèche générale, un noyau optimisé renfermant la technique et les circulations s'établit au centre du plan, tandis que les espaces de vie pour les activités prennent place de part et d'autres de la façade, profitant ainsi au maximum des apports de lumière et de la chaleur naturelle.


Un jeu de transparences et de perspectives sur le paysage se créer depuis les différents espaces intérieurs, témoignant d'une recherche de la qualité des espaces et des ambiances intérieures. En terme de réversibilité, le projet s'attache surtout à définir des espaces qui soit facilement flexibles et divisibles, permettant ainsi de répondre aux besoins de chaque activité et au nombre d'usagers dans les locaux. Ces configurations diverses confortent ainsi les exigences et besoins actuels et futurs du gymnase.

Conception :


- Espaces facilement divisibles, flexibles et réversibles pour répondre aux besoins actuels et futurs.
- Lumière et ventilation naturelle de qualité.
- Définition d'une enveloppe thermique plus efficace.
- Réflexions sur les aspects de confort visuel, acoustique, sanitaire et thermique.
- Eclairage intérieur qui se rapproche de la lumière naturelle.
- Réemploi d'éléments existants tels que les menuiseries intérieures




Image - Escalier principale

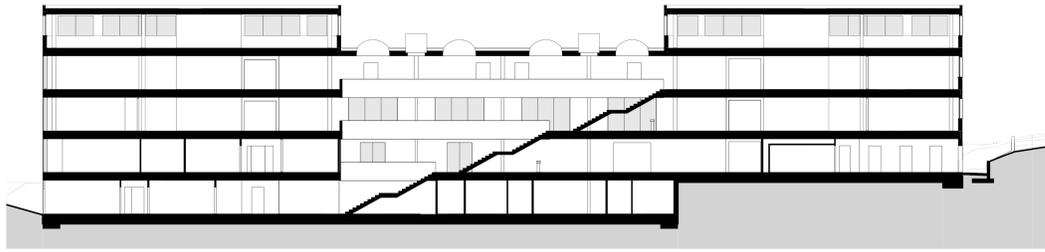

Coupe Longitudinale - échelle 1/200

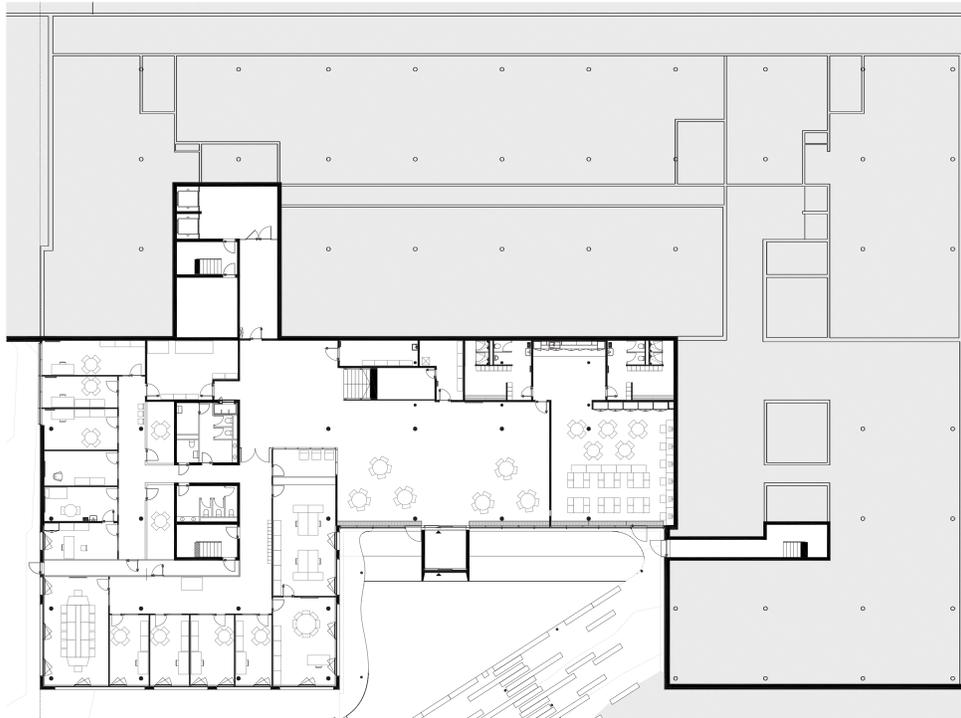

Niveau 1 | Entrée - échelle 1/200

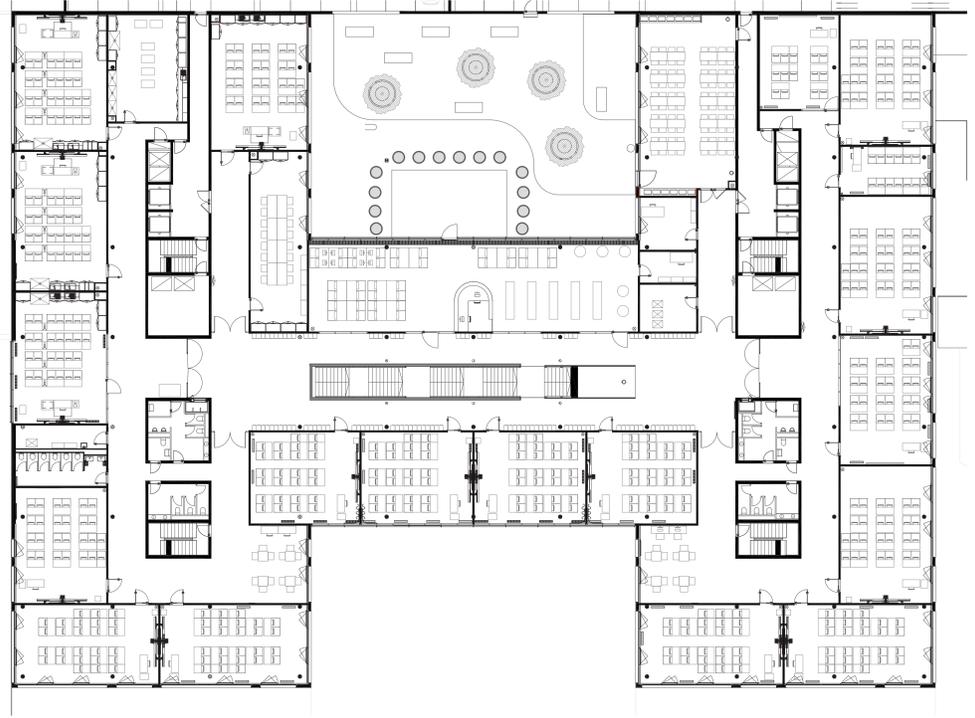

Niveau 3 | Classes 1/200



Image - Salle polyvalente



Image - Cafétéria