


Ansicht und Grundriss 1:125

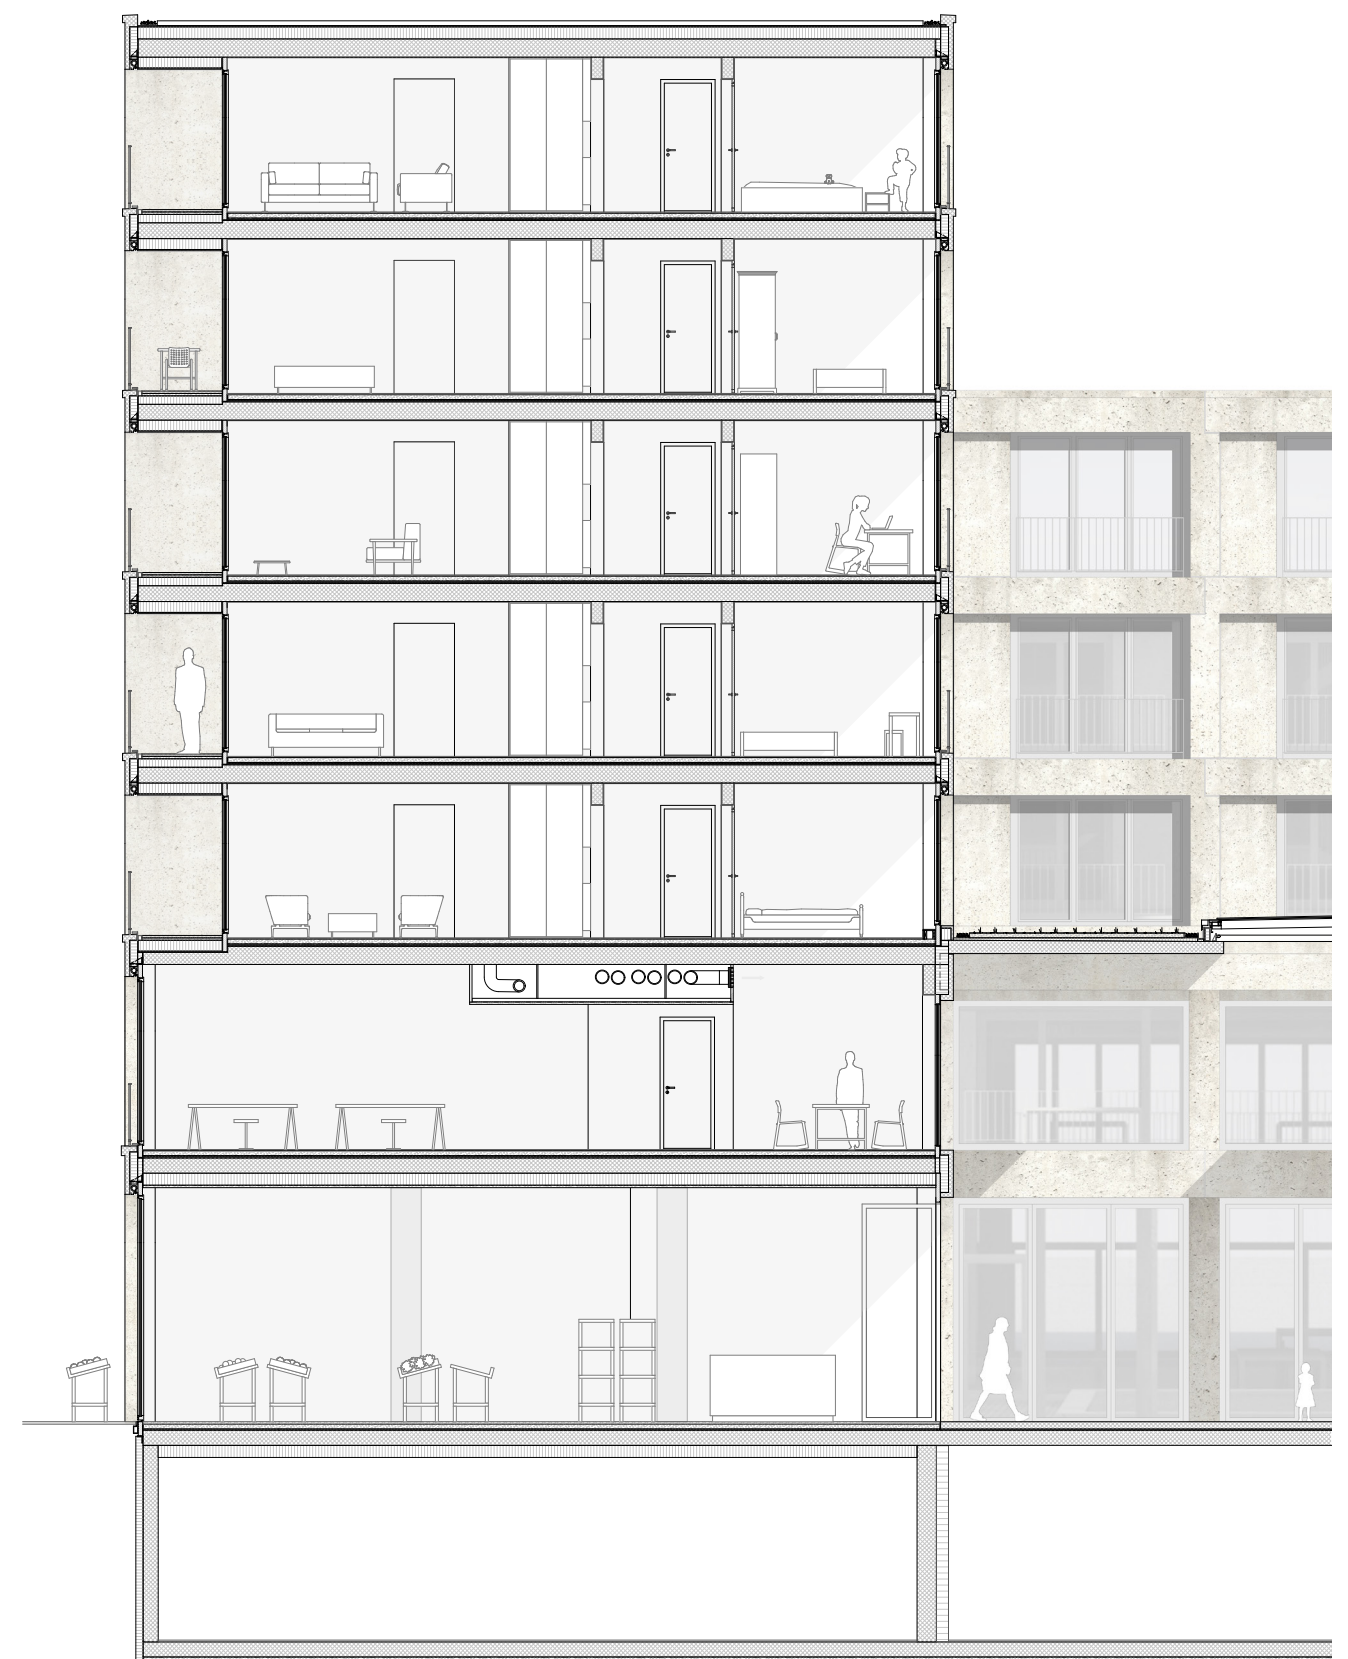

Detailschnitt 1:125