


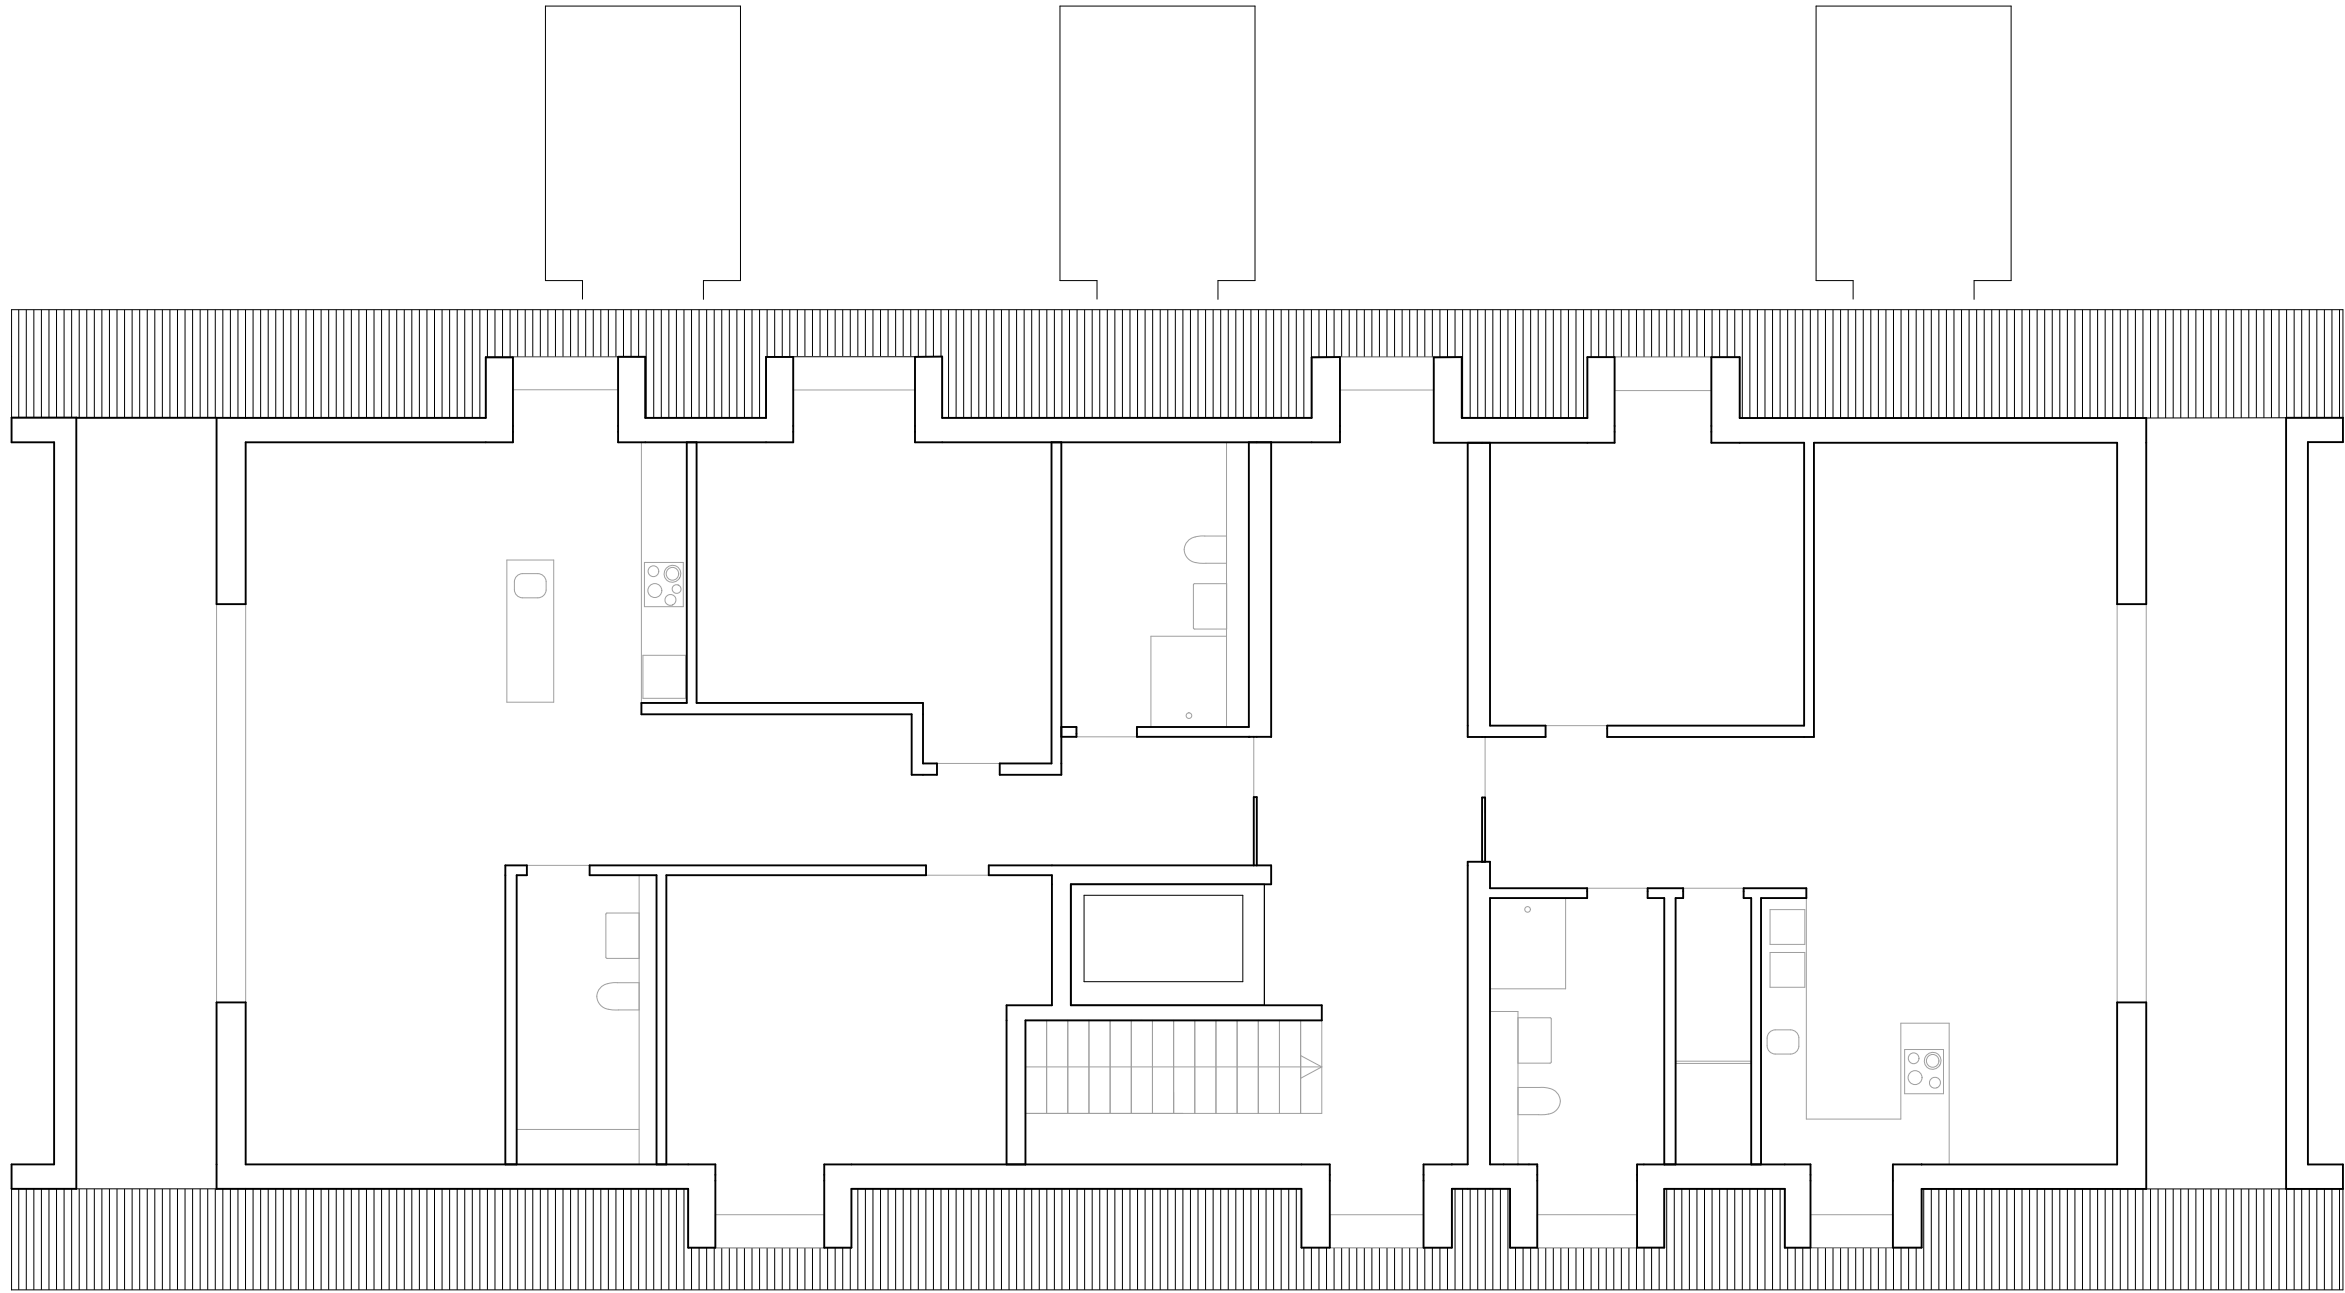

Umbau Ochsen, Wagenhausen
Grundriss 1. Dachgeschoss 1:100

