
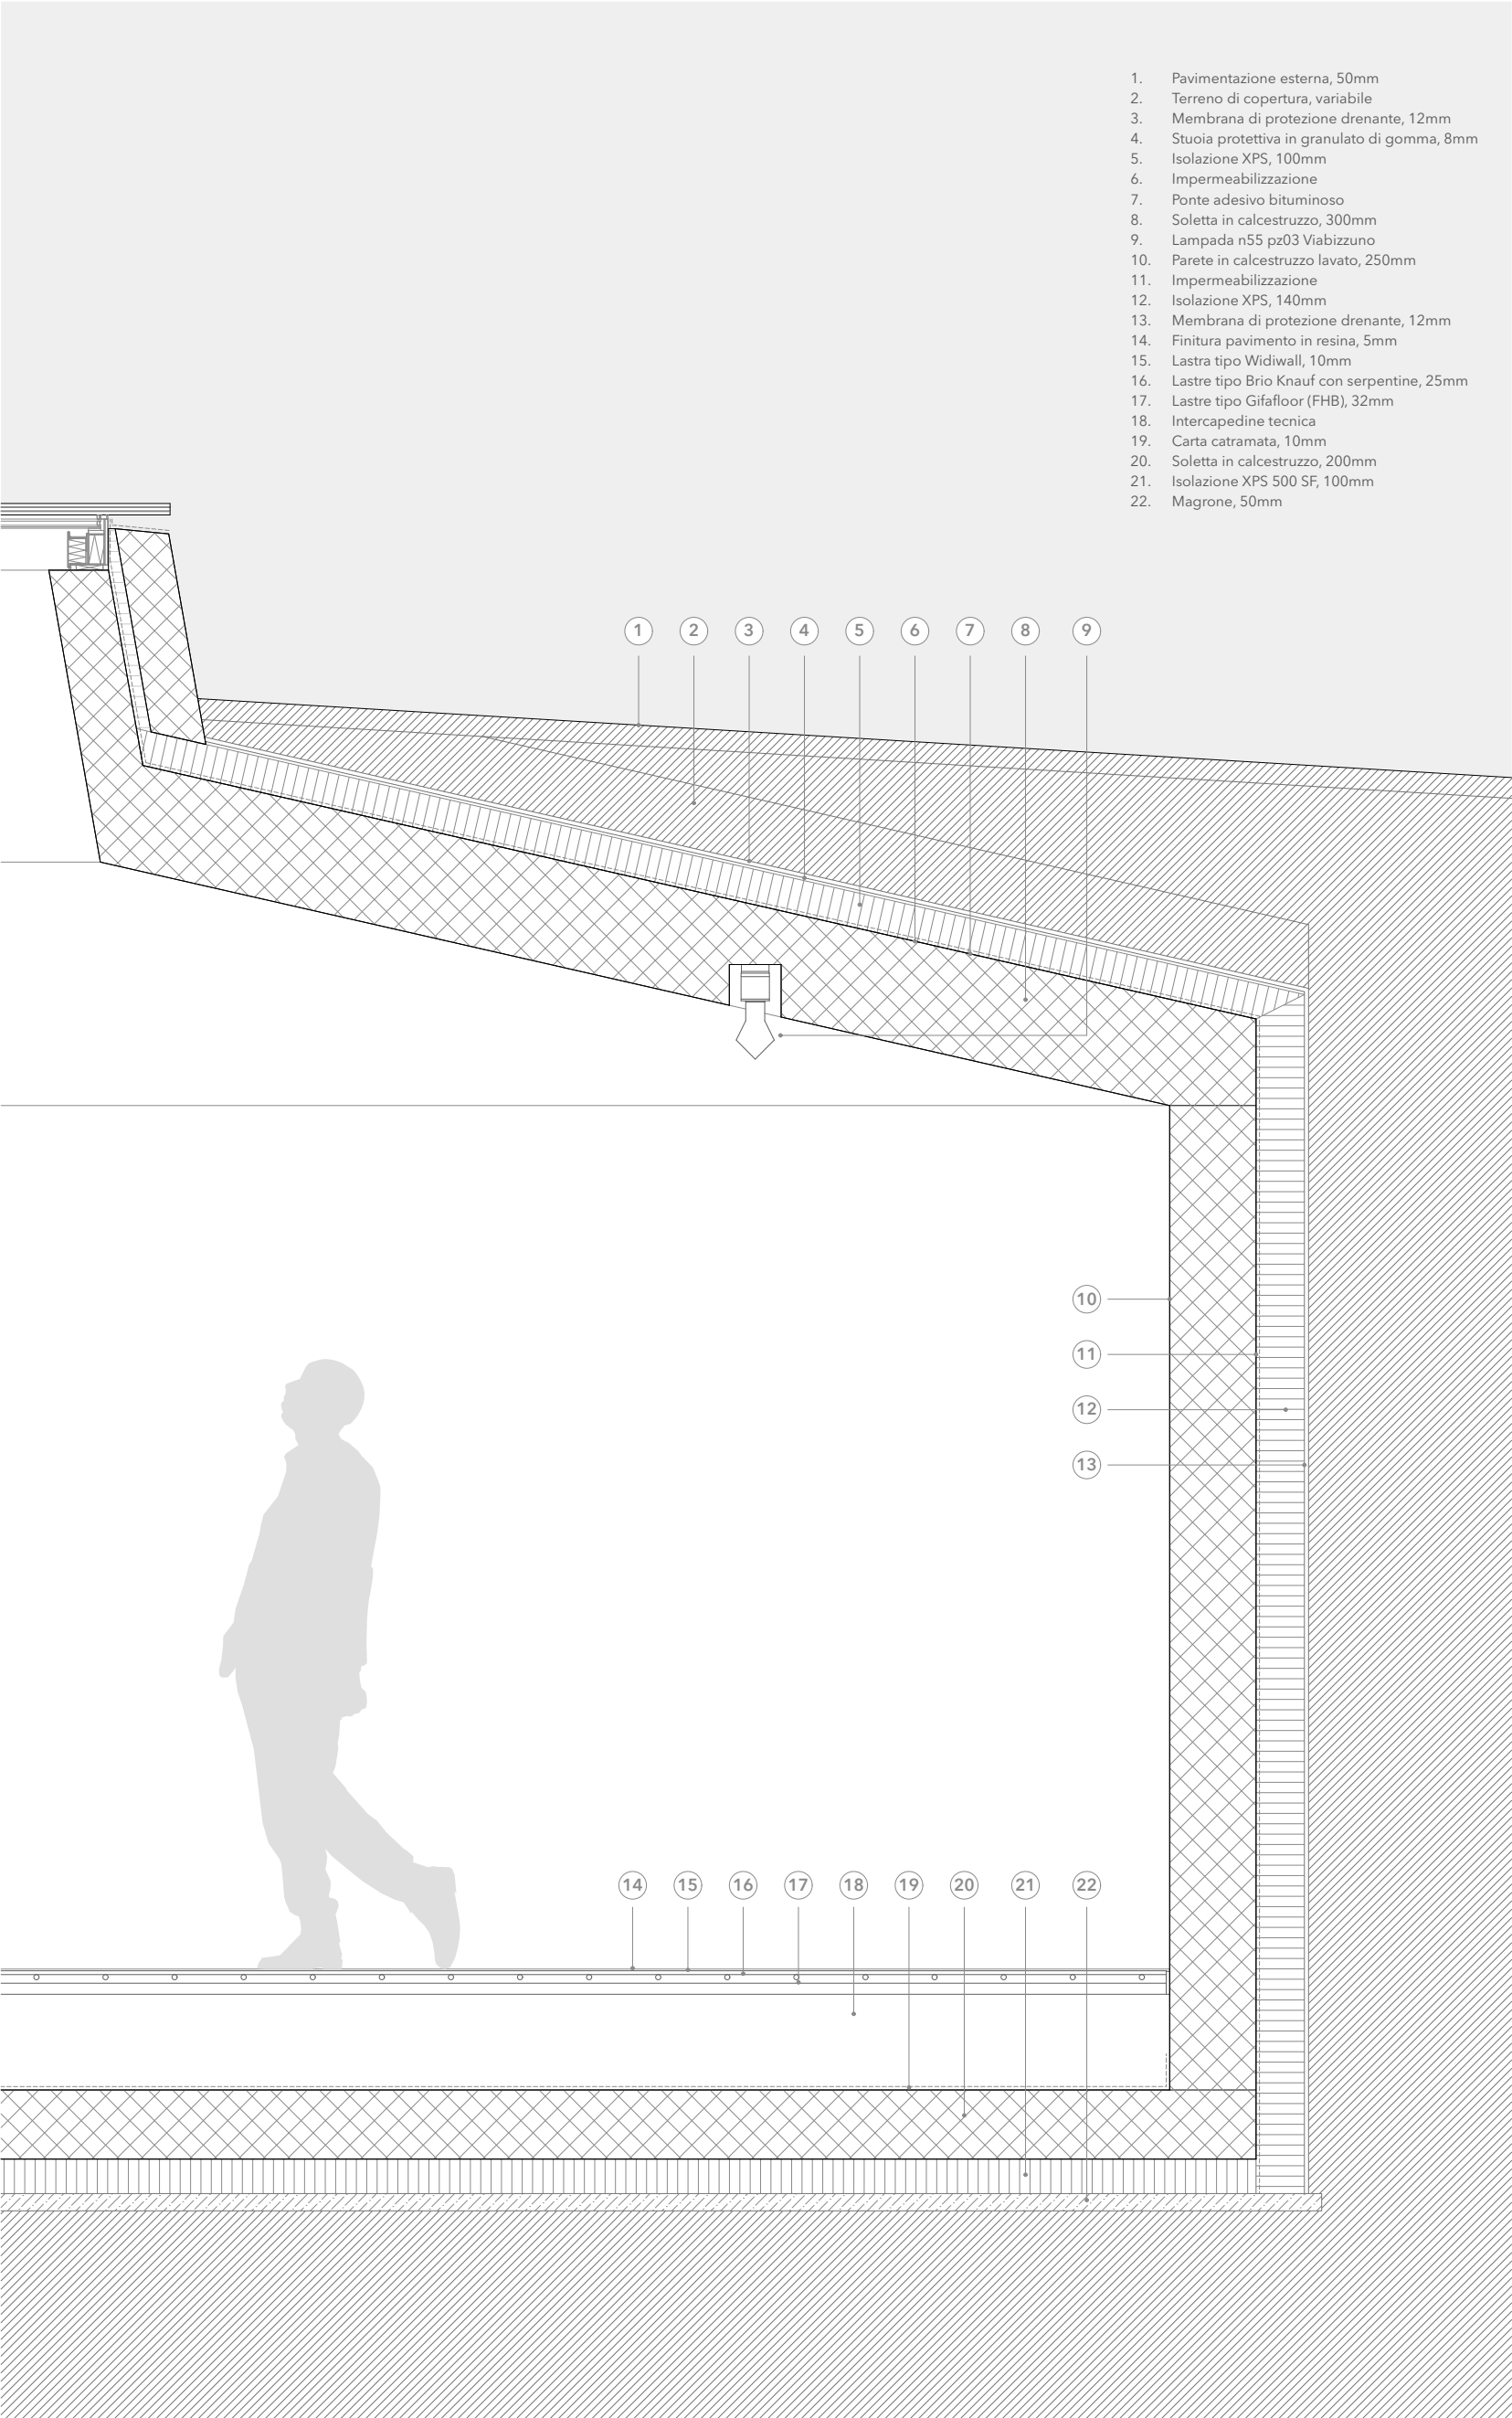
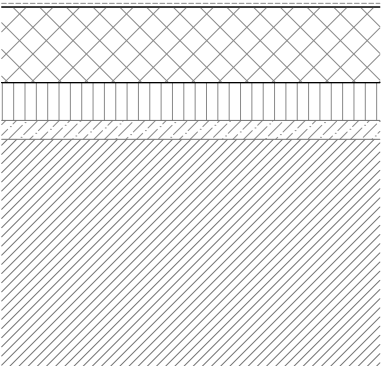


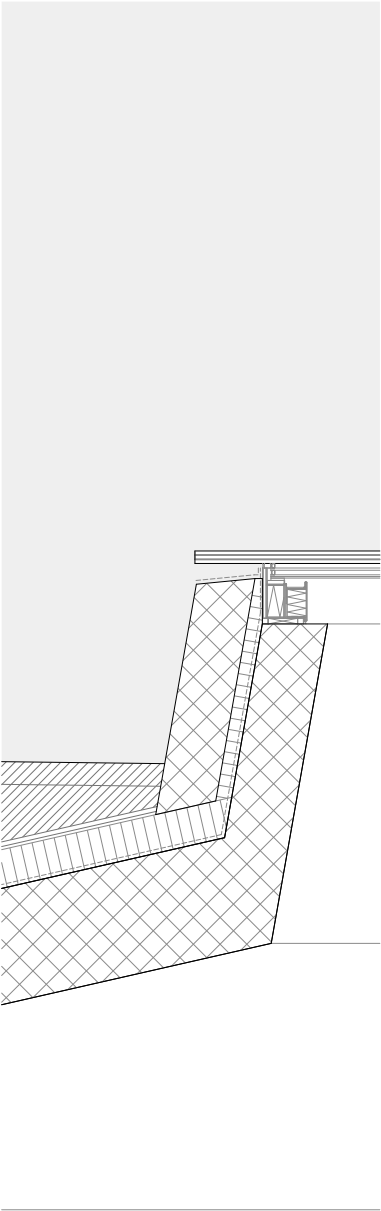

1. Pavimentazione esterna, 50mm
2. Terreno di copertura, variabile
3. Membrana di protezione drenante, 12mm
4. Stuoia protettiva in granulato di gomma, 8mm
5. Isolazione XPS, 100mm
6. Impermeabilizzazione
7. Ponte adesivo bituminoso
8. Soletta in calcestruzzo, 300mm
9. Lampada n55 pz03 Viabizzuno
10. Parete in calcestruzzo lavato, 250mm
11. Impermeabilizzazione
12. Isolazione XPS, 140mm
13. Membrana di protezione drenante, 12mm
14. Finitura pavimento in resina, 5mm
15. Lastra tipo Widiwall, 10mm
16. Lastre tipo Brio Knauf con serpentine, 25mm
17. Lastre tipo Gifafloor (FHB), 32mm
18. Intercapedine tecnica
19. Carta catramata, 10mm
20. Soletta in calcestruzzo, 200mm
21. Isolazione XPS 500 SF, 100mm
22. Magrone, 50mm