


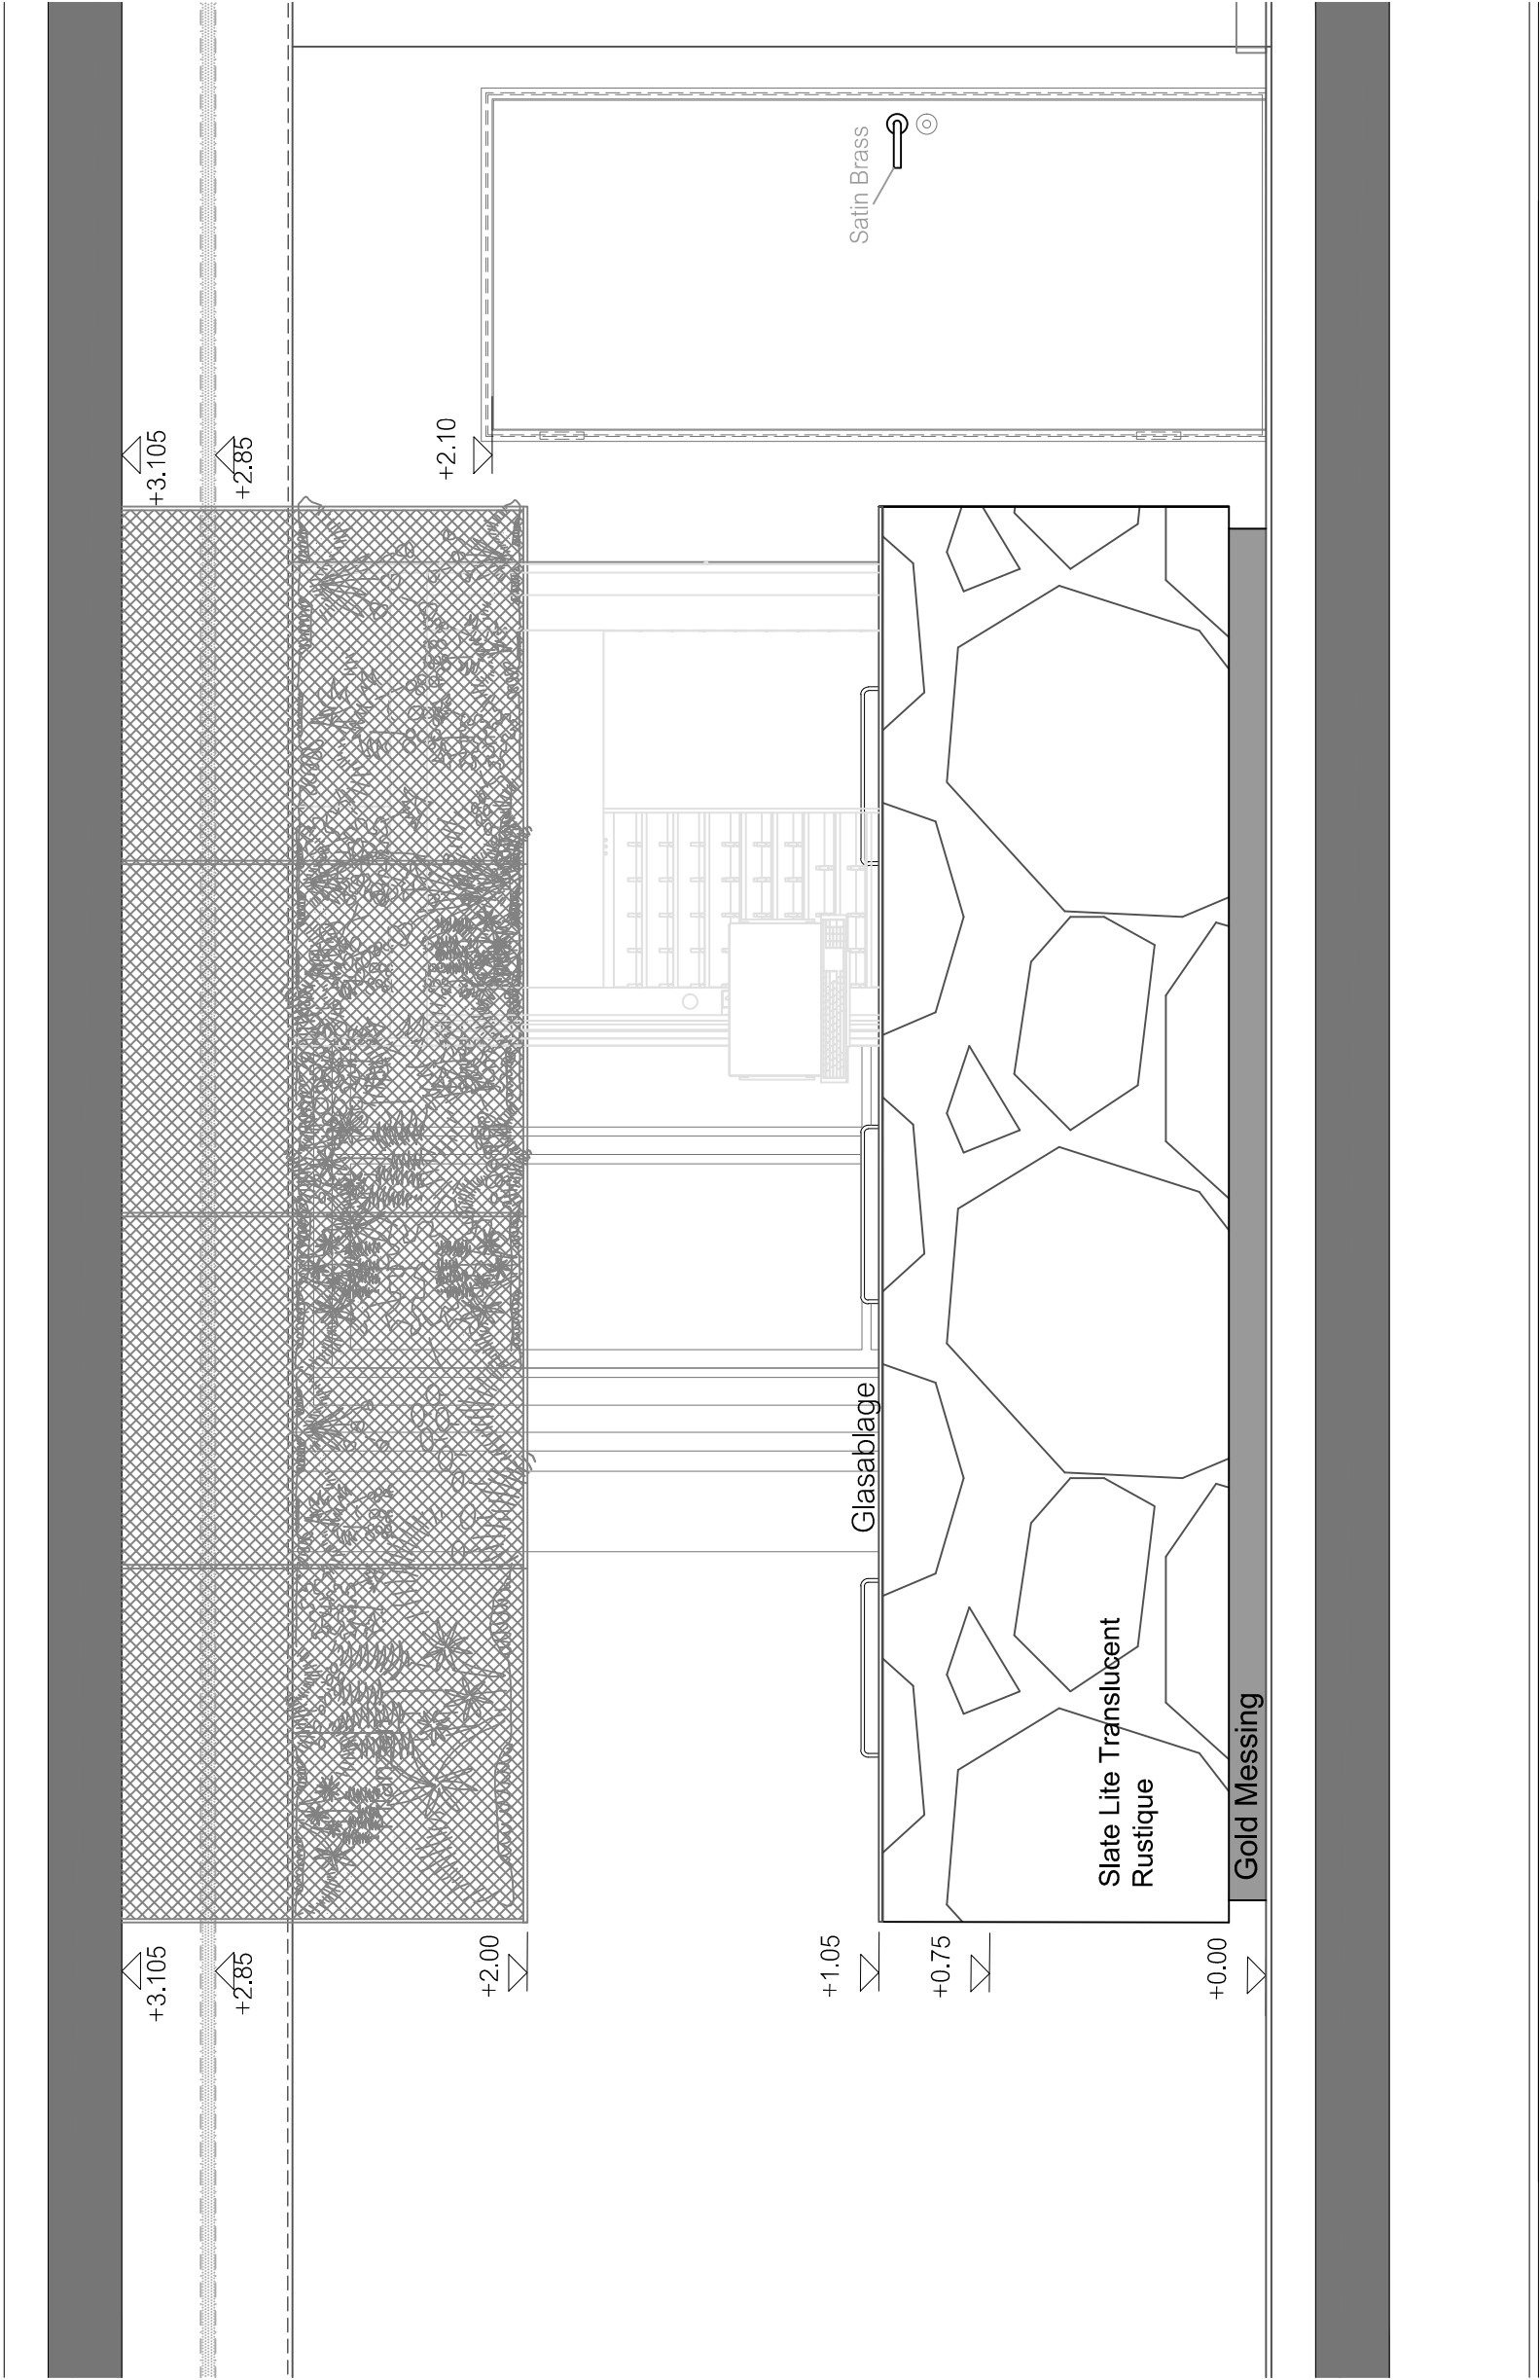

Verkehrsfläche Ansicht B