


Verwaltung  
Pausenraum  
Administration

Schürböden  
Handgezeichnete Pläne  
Bootsplanung / Entwurf

Segelnäherei  
Einzelstückanfertigung

B

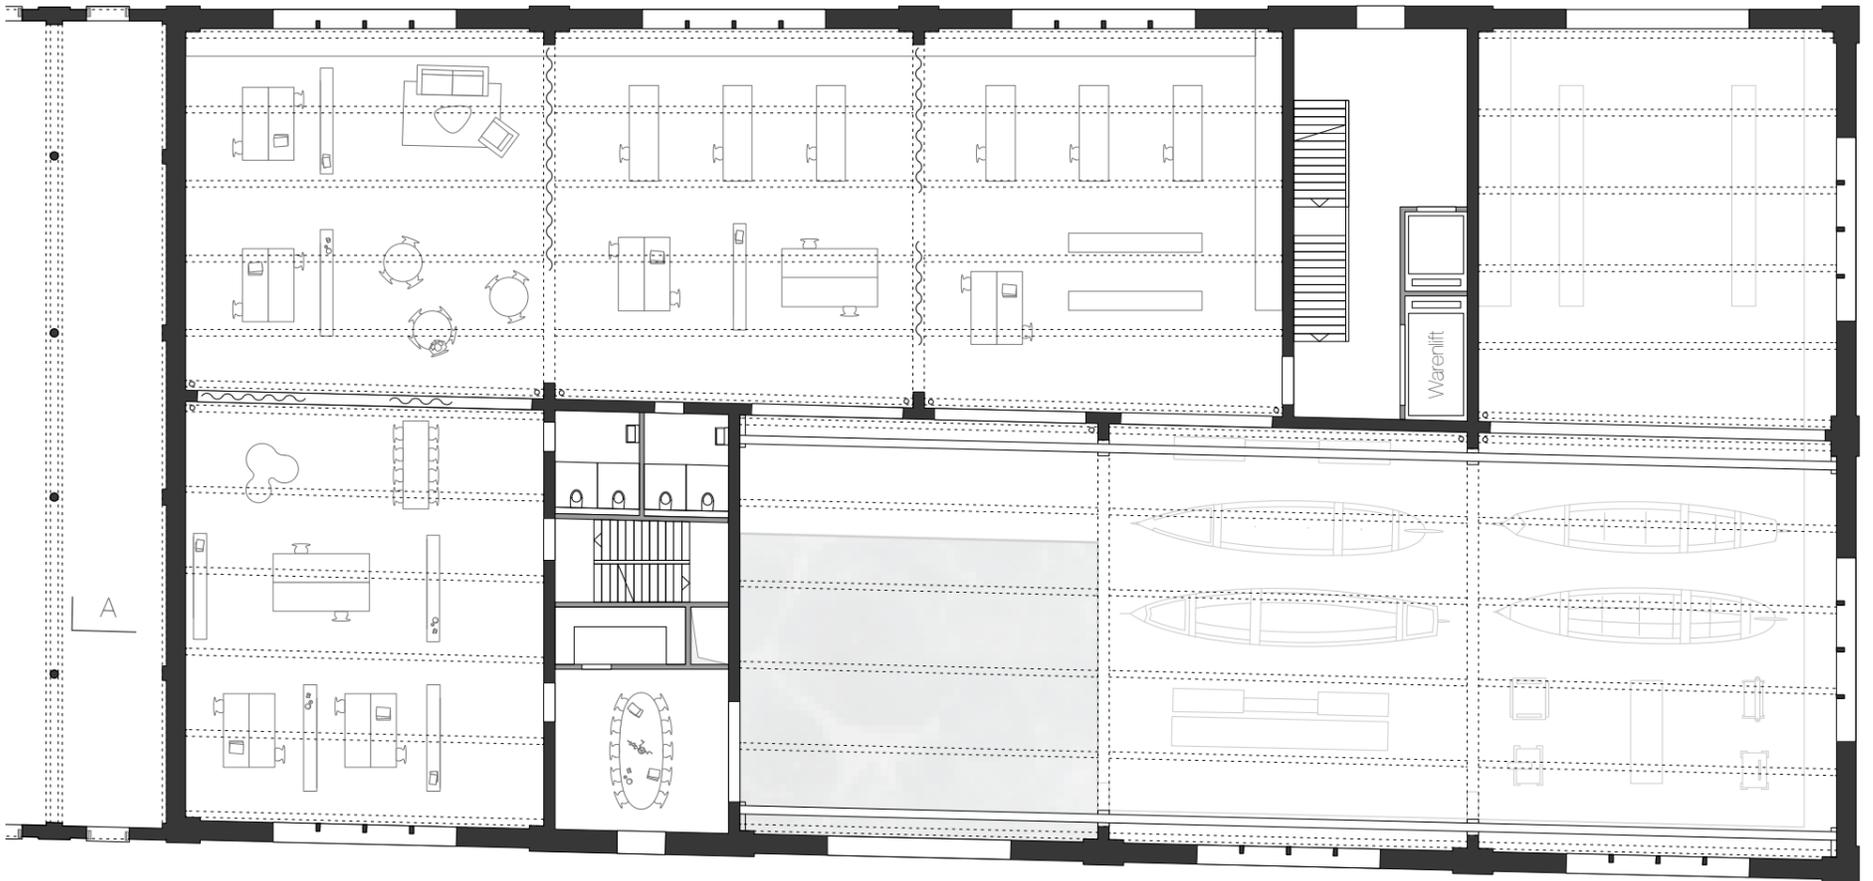

Geschäftsleitung  
Verkauf  
Sitzungszimmer  
Archiv

B

Grundriss 1. Obergeschoss