




Westfassade 1:200

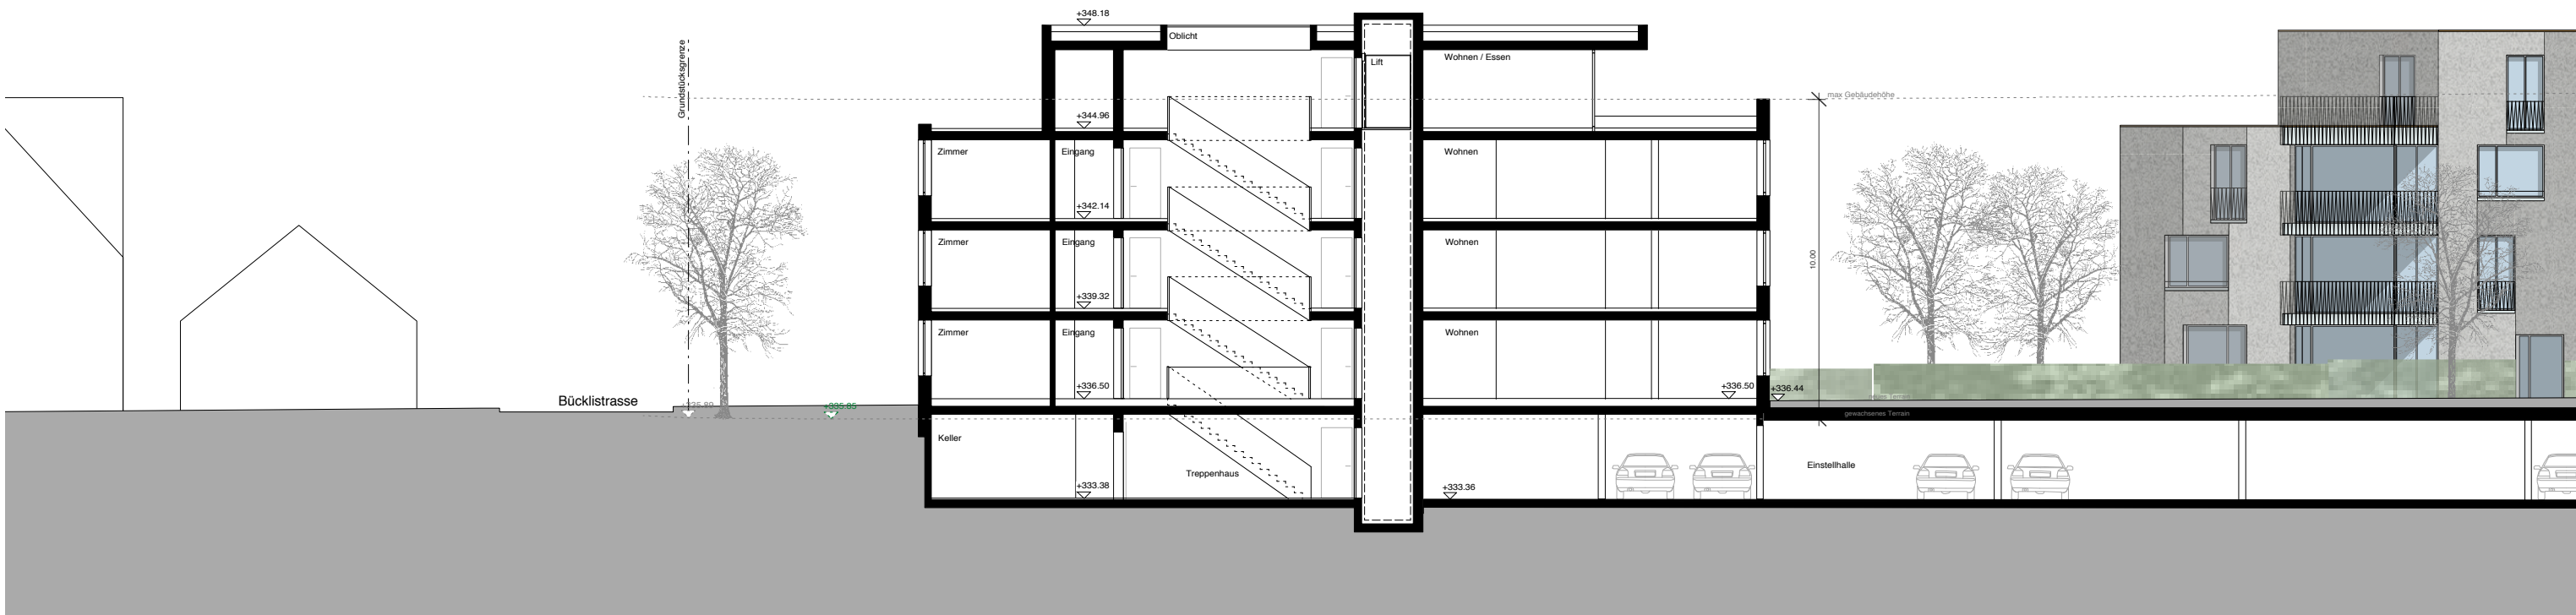

Längsschnitt 1:200