


Bau OSLO NORD

Nutzungs- und Erschliessungskonzept

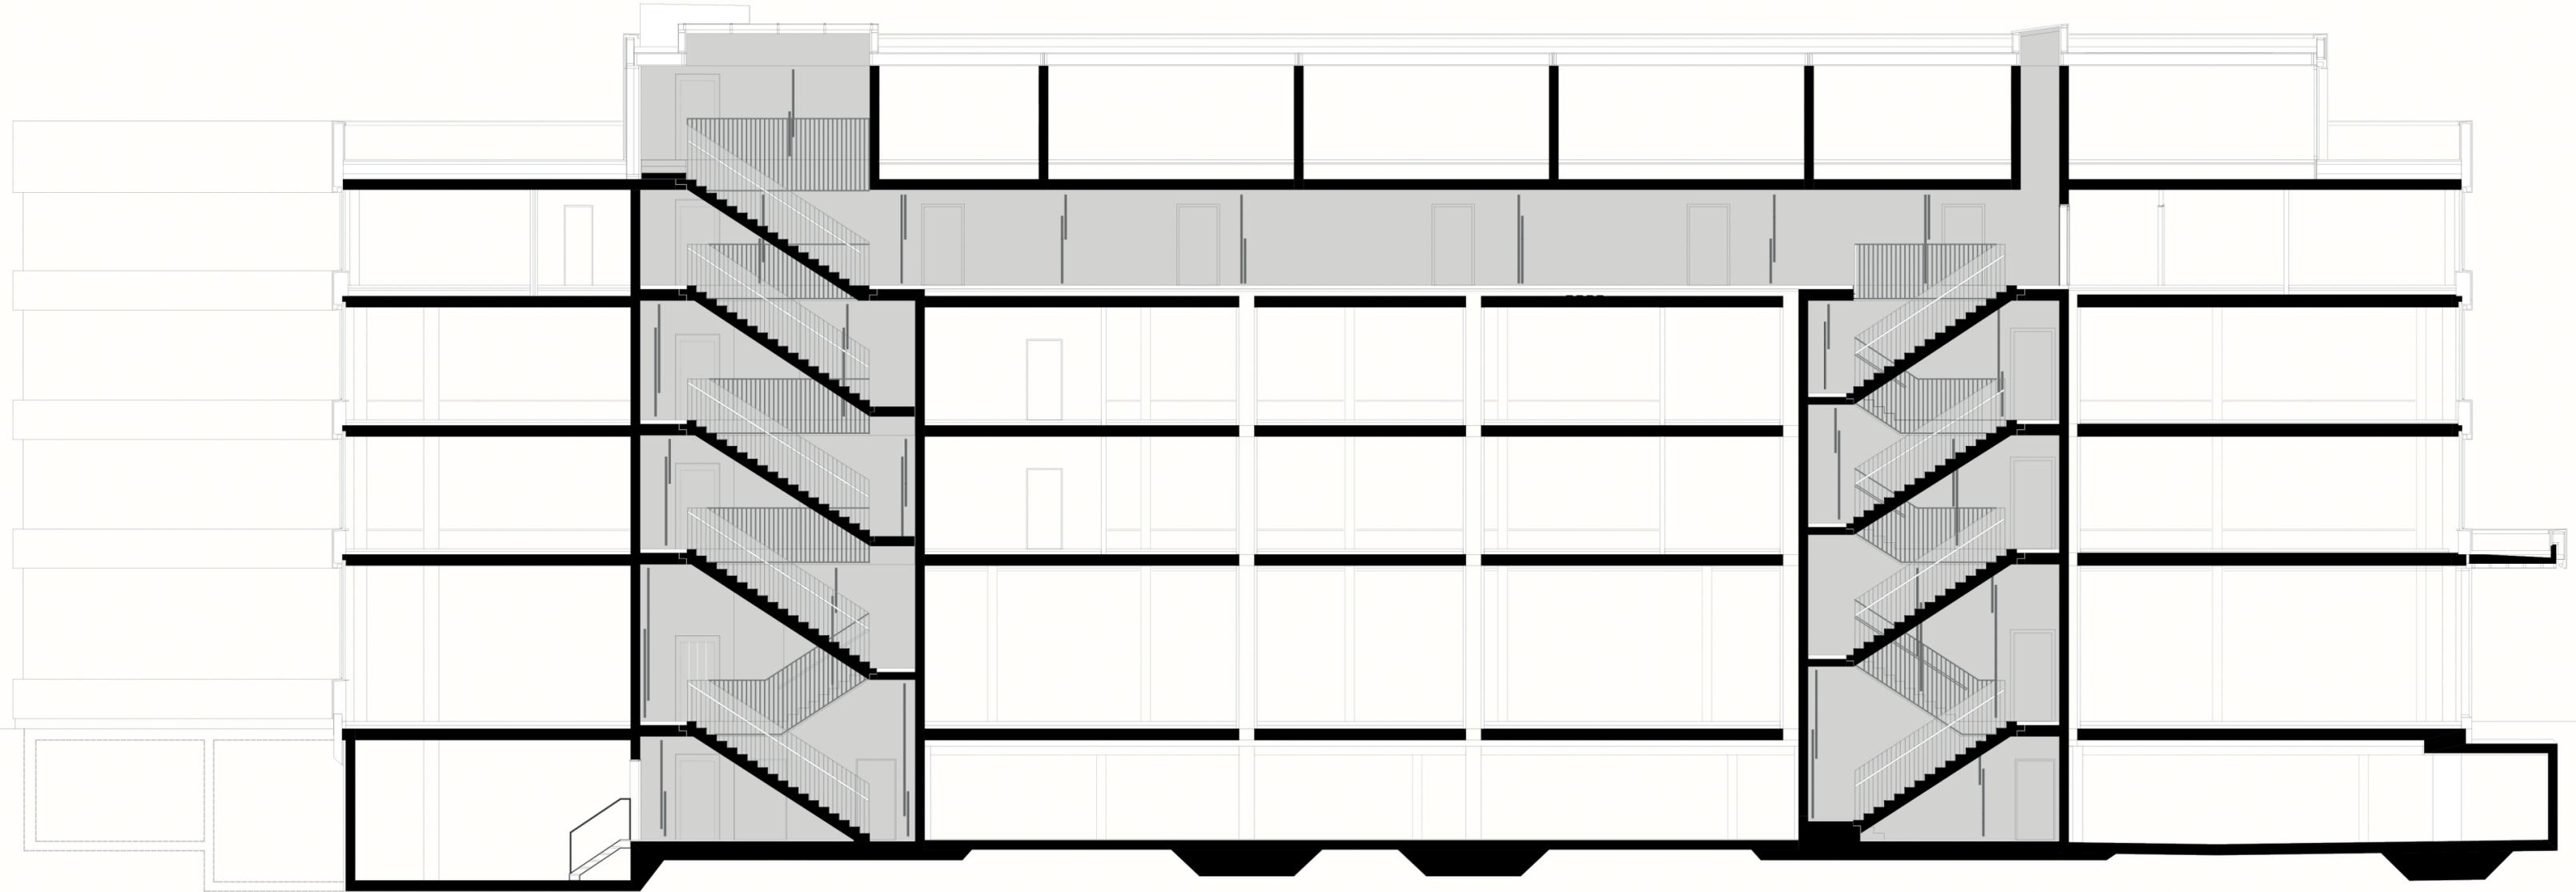

Längsschnitt