


Dachaufbau Lukarne - ETERNIT
 Eternit Dachziegel
 Eternitlattung 48/24
 Schalung 27 mm
 Lüftungslattung 50/80 mm
 Unterdachfolie Delta Foxx-Plus - Pos. 432.298
 Pavathern Plus KN 60 mm - Pos. 432.218
 Fichte Dreischichtplatte 27 mm
 dazwischen Isover Isoconfort 032 120 mm - Pos. 432.217
 Fichte Dreischichtplatte 27 mm
 Lattung 30 mm
 Gipskartonplatte 15 mm
 Weissputz

Dachaufbau Steildach - ETERNIT
 Eternit Dachziegel
 Eternitlattung 48/24
 Konterlattung 50/80 verschraubt mit Sparren
 Unterdachfolie Siga Majcoat - Pos. 555.122
 Pavathern Plus KN 80 mm - Pos. 511.301
 Sparren neu 80/200 mm / Sparren bestehend 70/140 mm
 dazwischen Wärmedämmung Isofloc 200 mm
 OSB 15 mm - Pos. 612.432
 Lattung 30 mm
 Gipskartonplatte 15 mm
 Weissputz

Dachaufbau Aufschiebling - ETERNIT
 Eternit Dachziegel
 Eternitlattung 48/24
 Konterlattung 50/80 verschraubt mit Aufschiebling
 Unterdachfolie Delta Foxx-Plus - Pos. 555.112
 Schalung 27 mm - Pos. 612.422
 Aufschiebling 120 mm

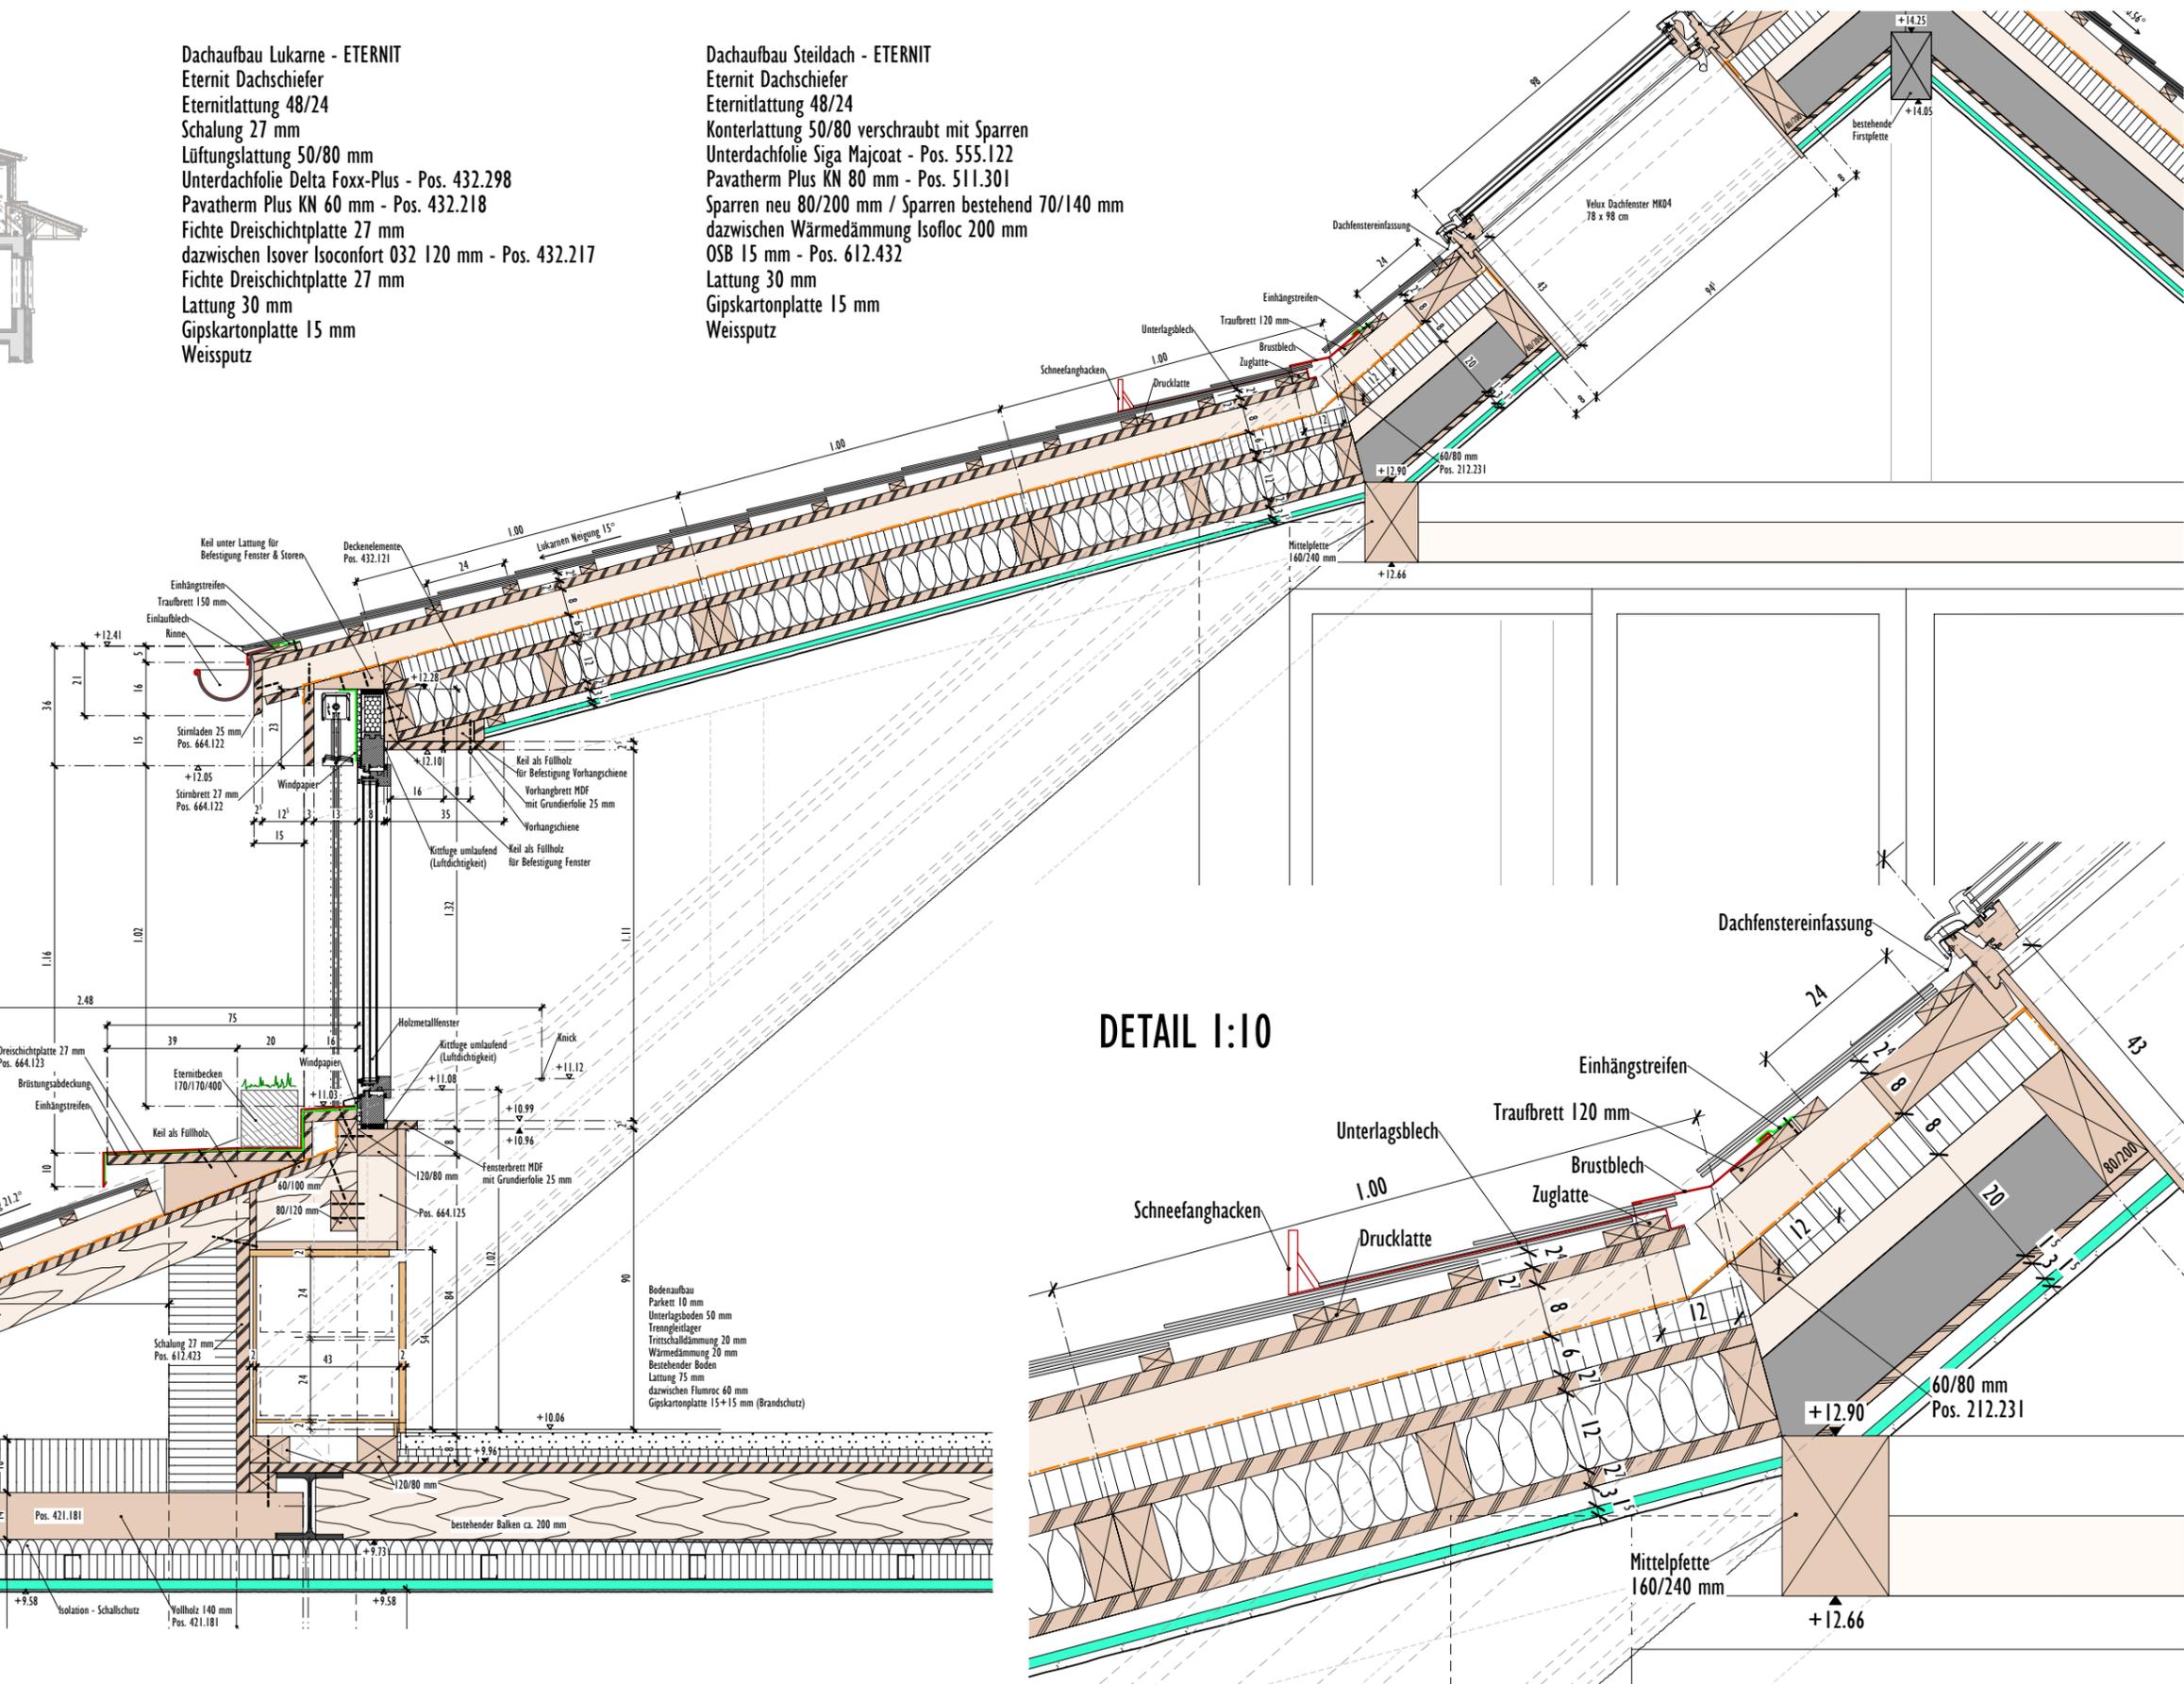

DETAIL 1:10

Lukarne Ost Übersicht 1:20 mit Detail Dachbruch (Eternit) 1:10

Sanierung Abendweg 4, Luzern



BOHRAUS Planung & Architektur AG, Dammstrasse 9, 6003 Luzern
 Tel.: 041/226'20'40, Mail: bohraus.ag@bohraus.com, www.bohraus.com