



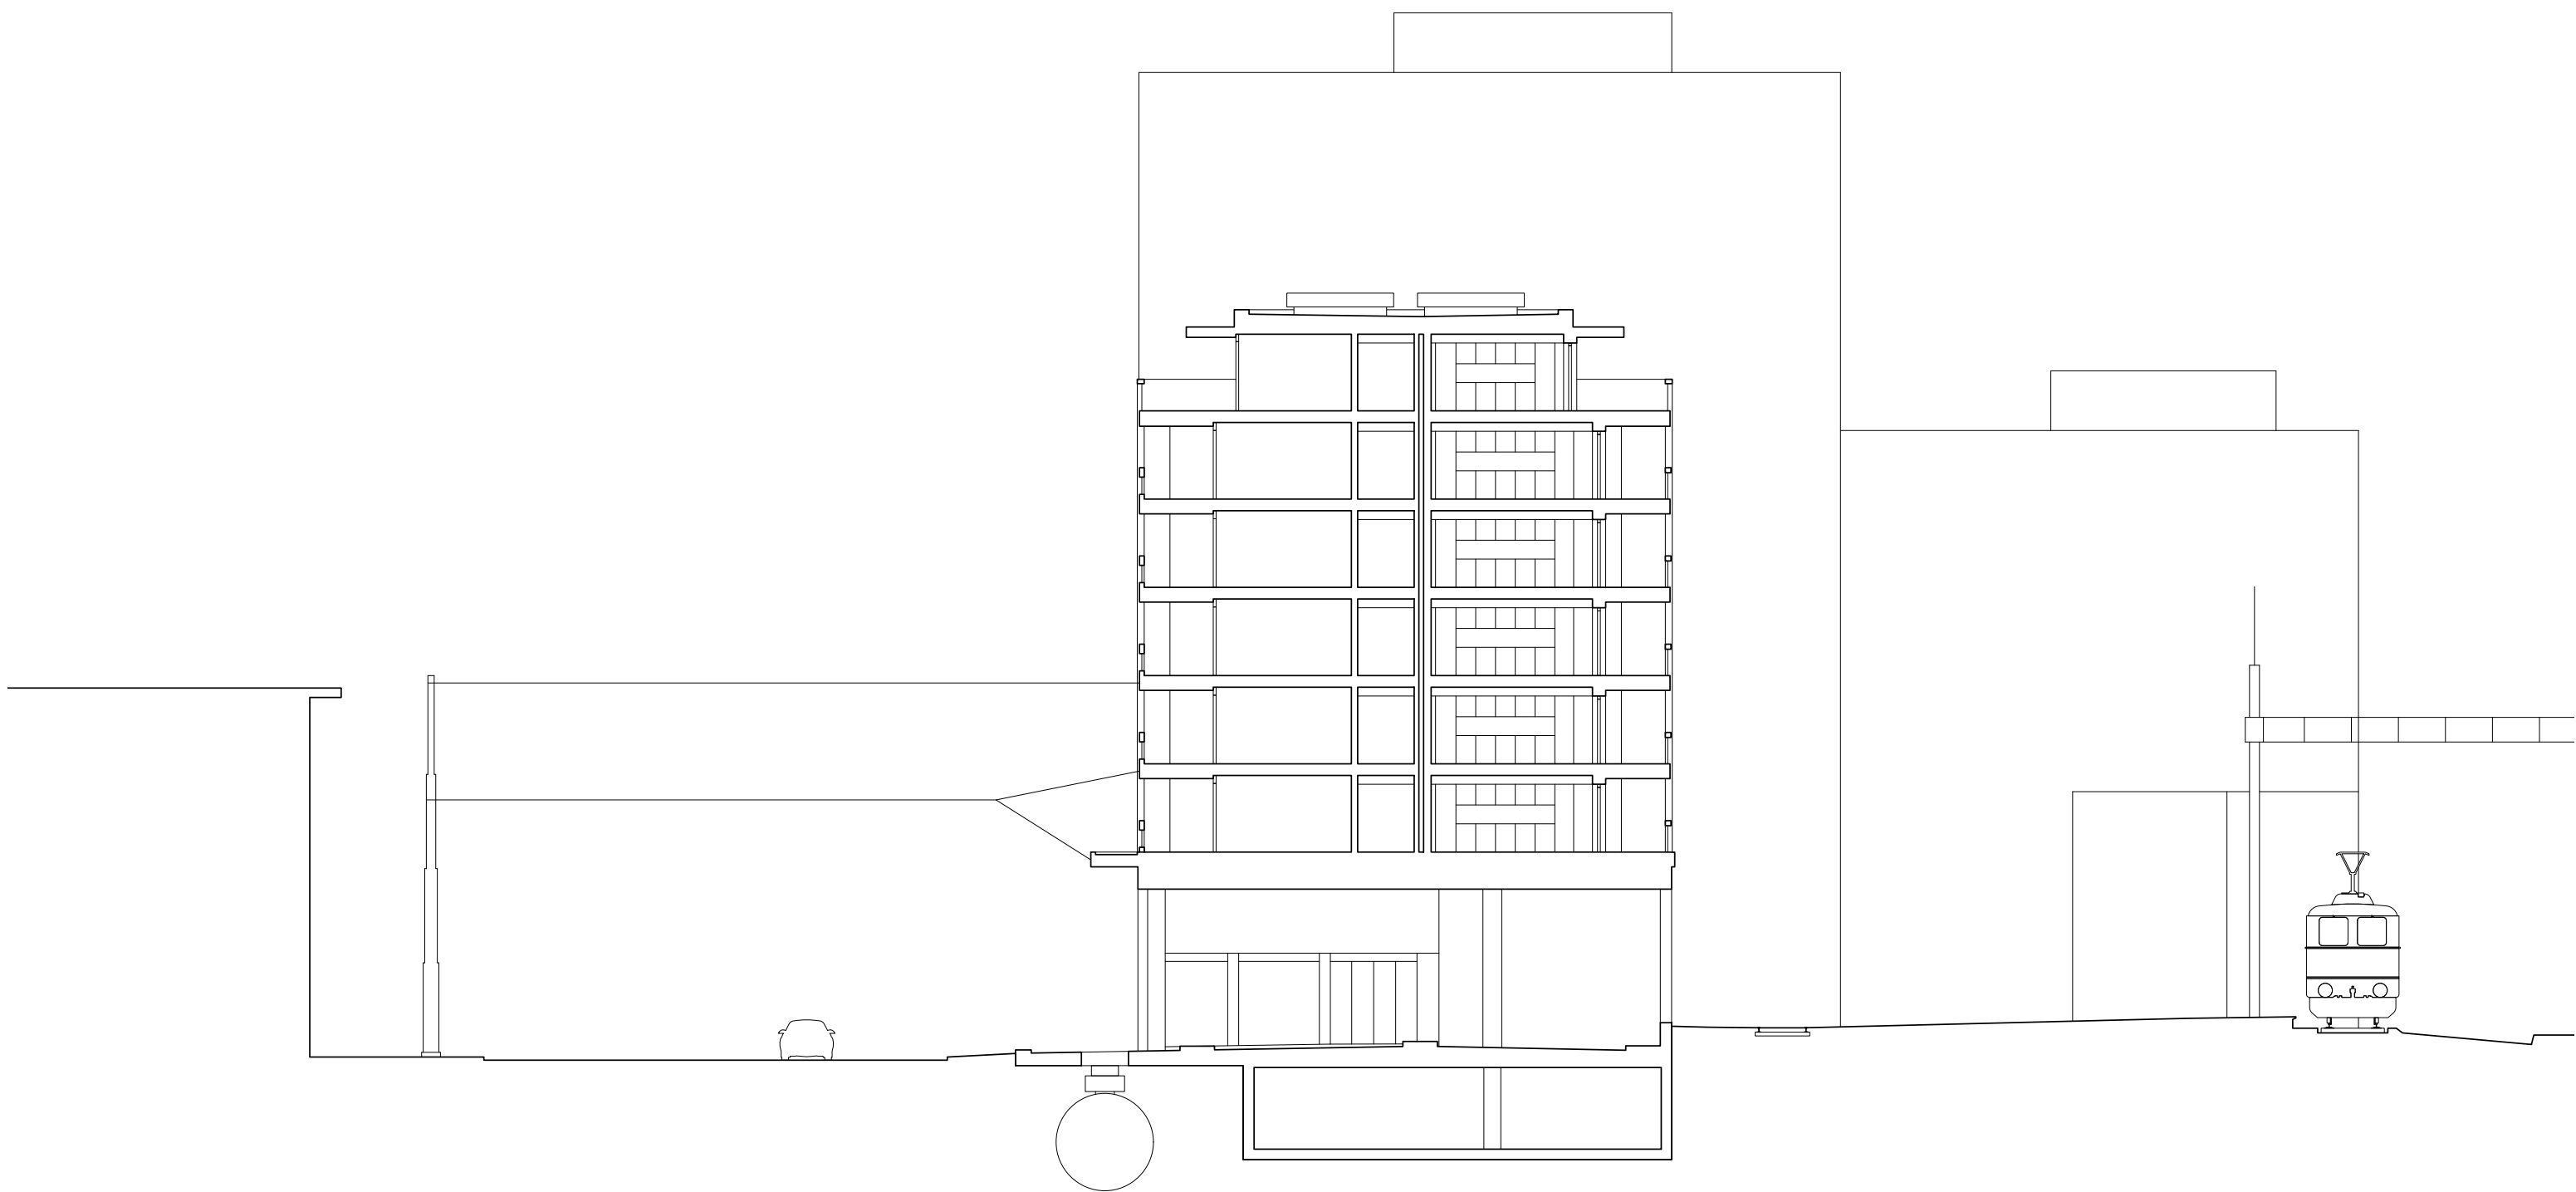

Querschnitt Wohnungen 1:200

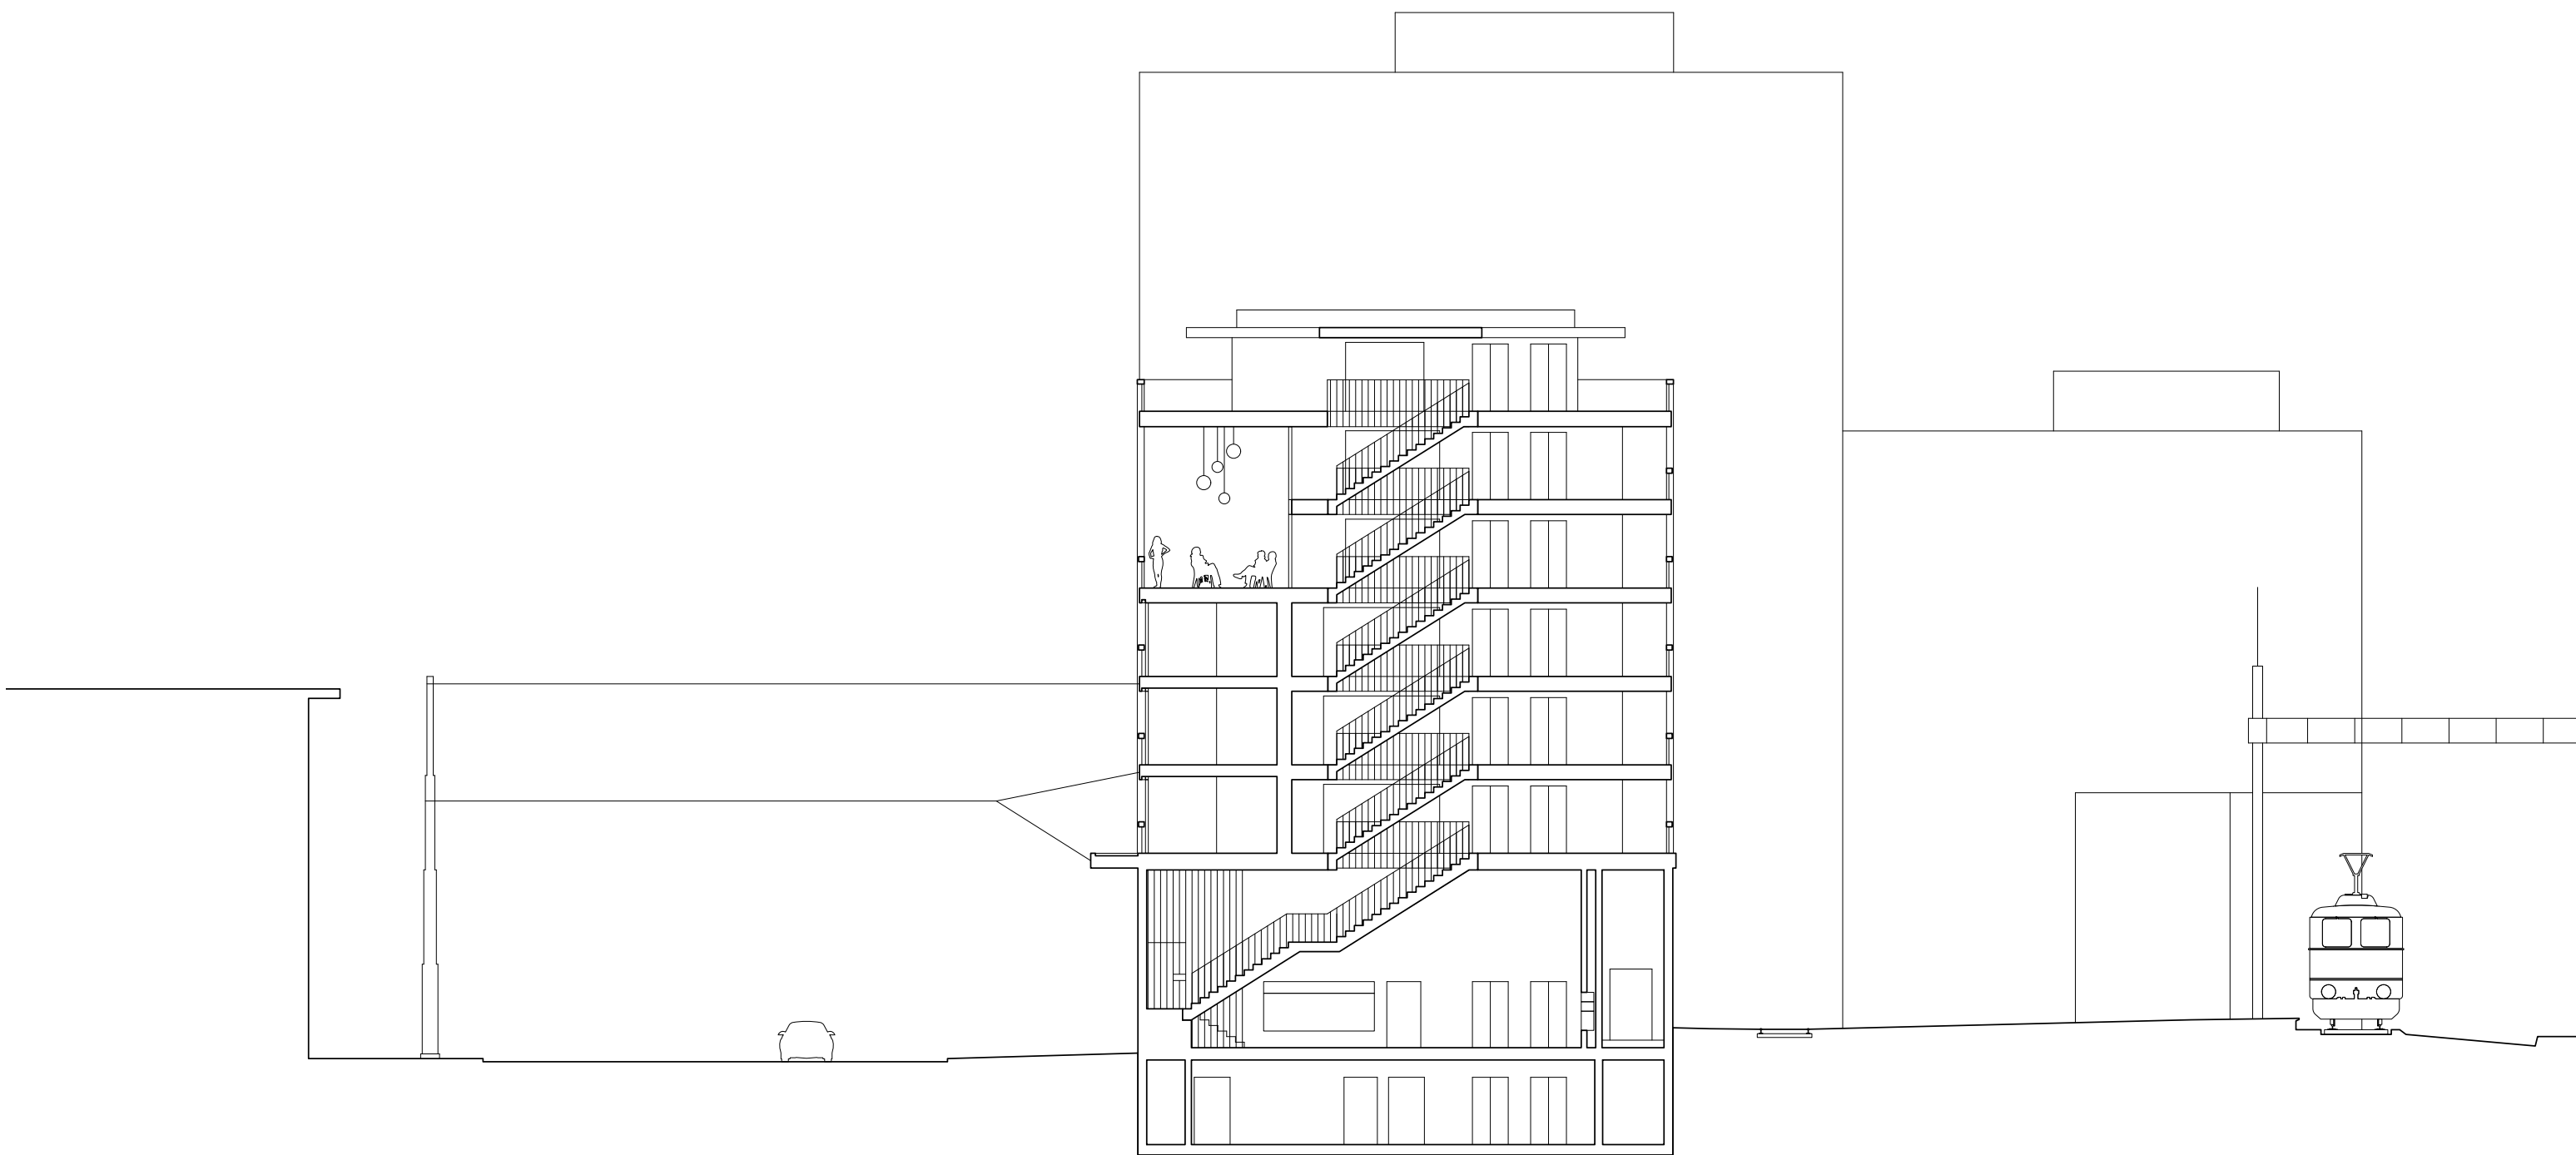

Querschnitt Erschliessung 1:200