



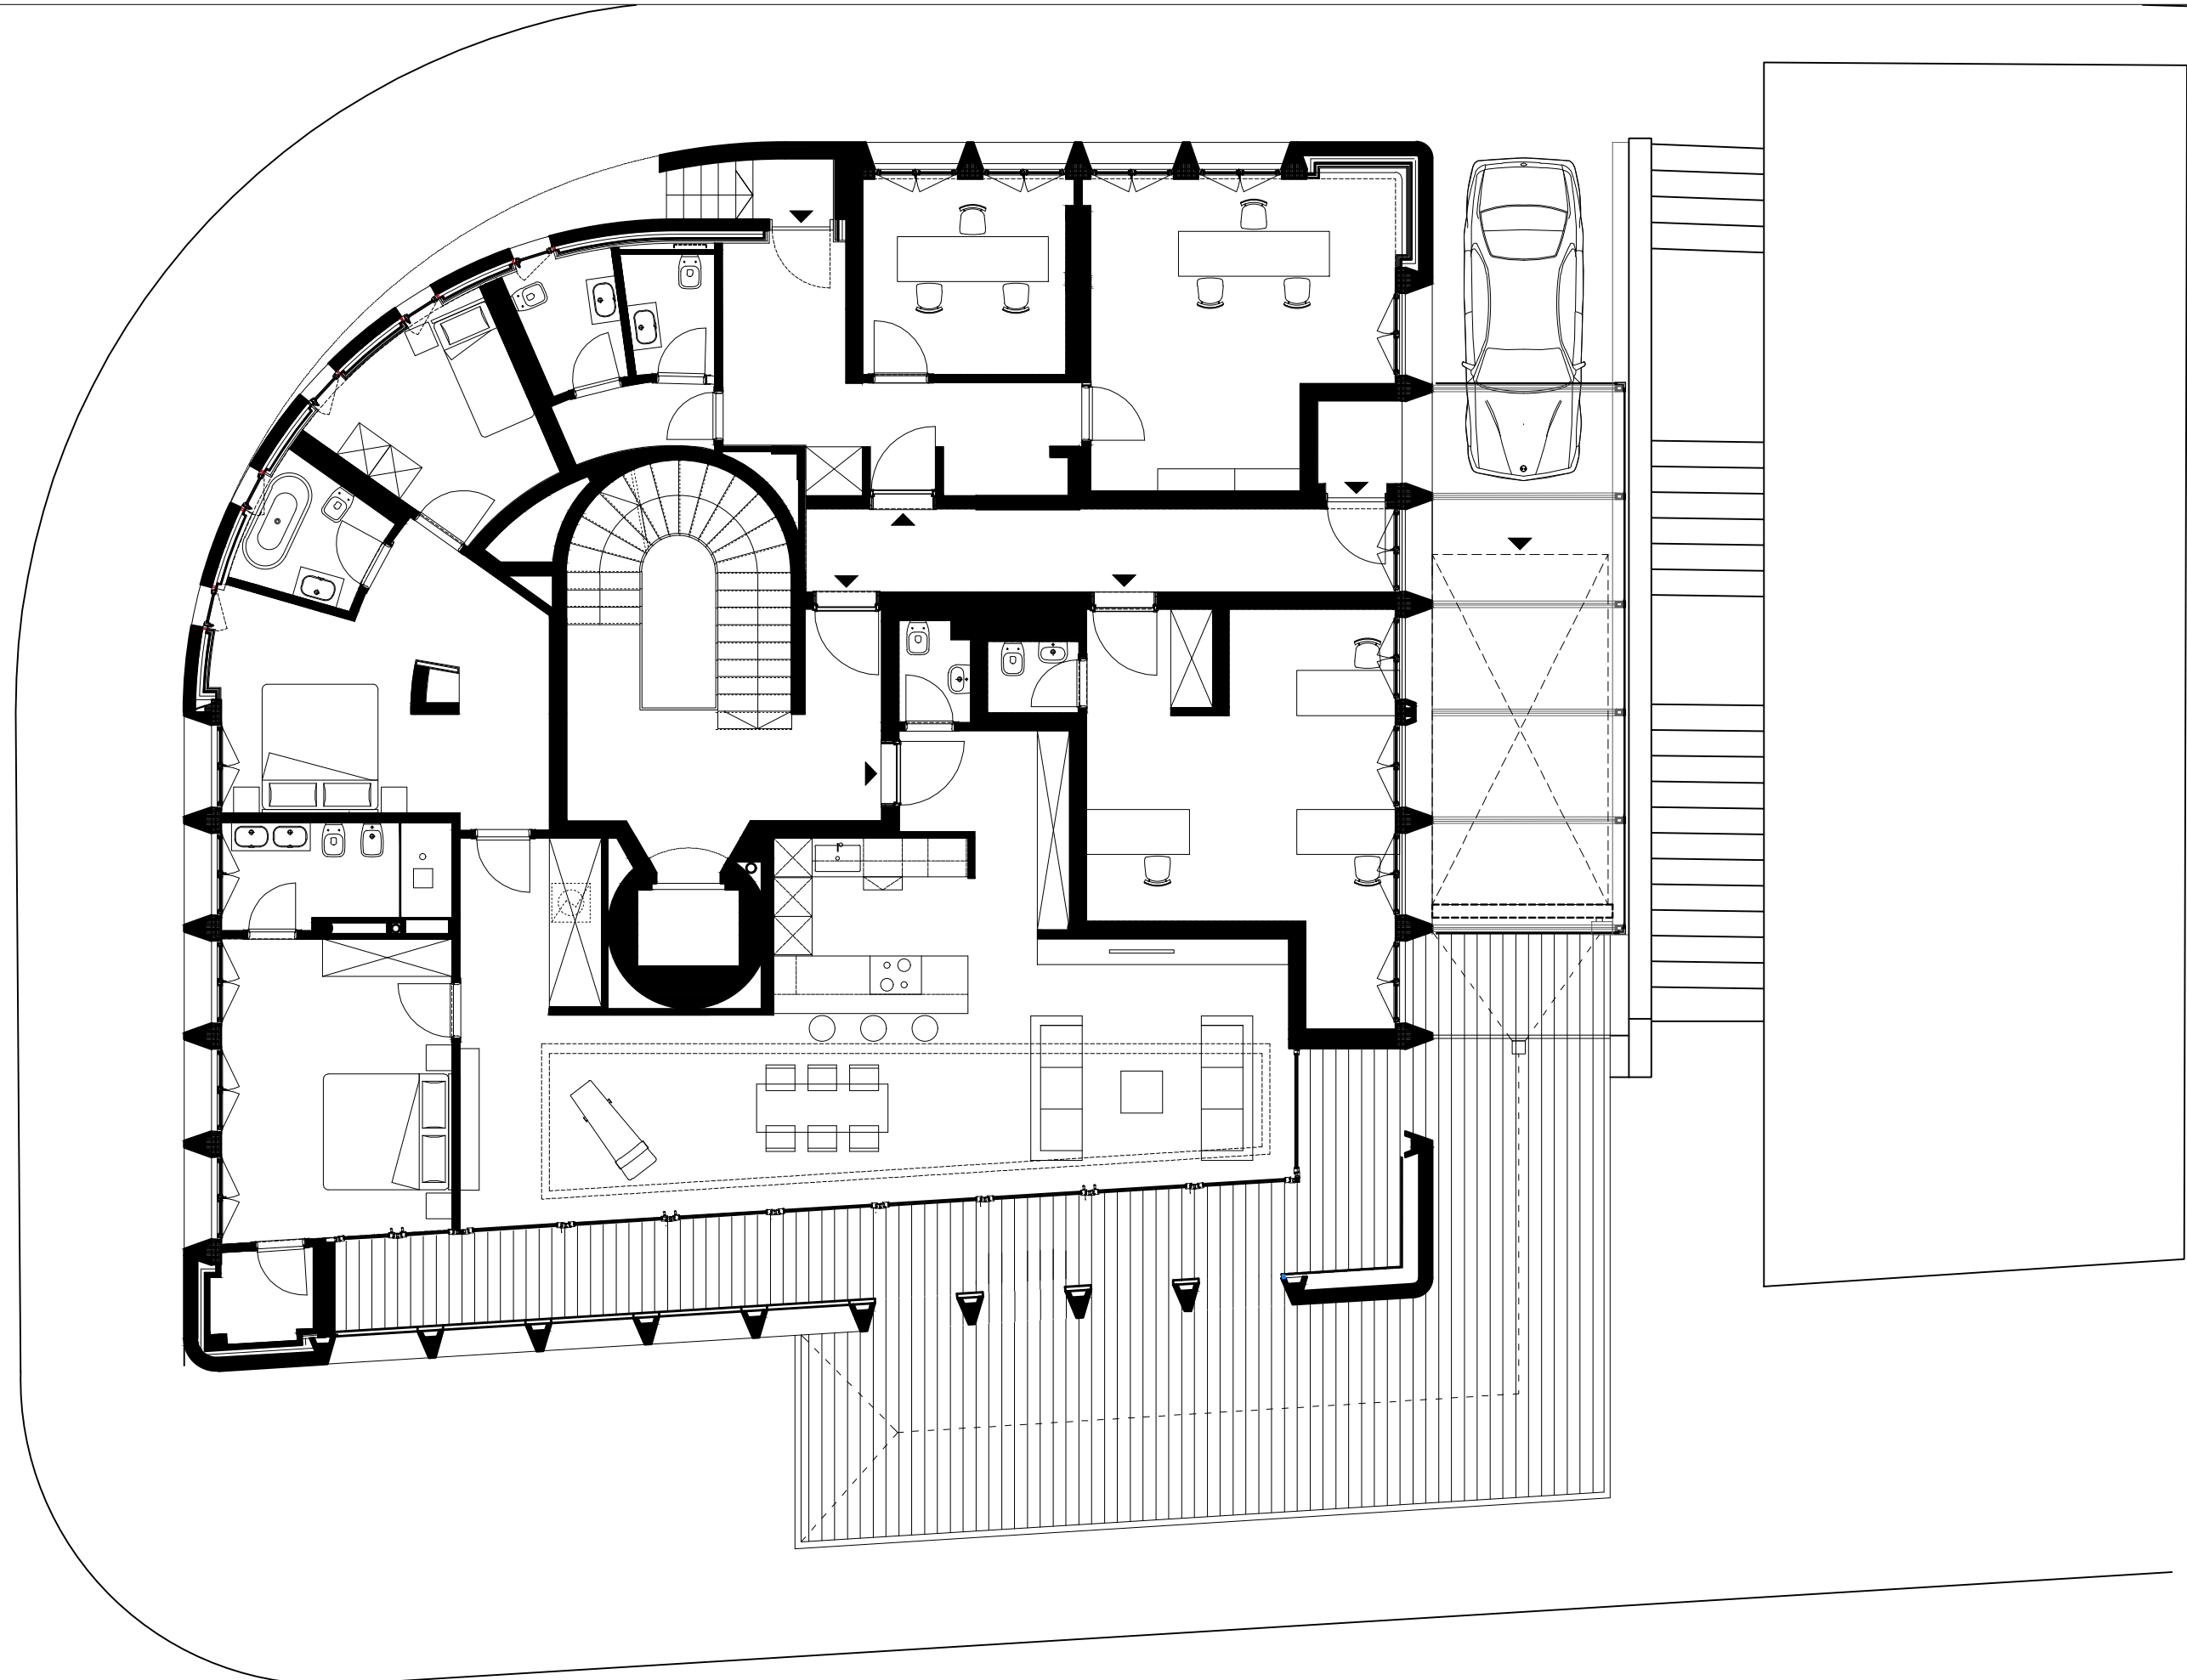

PIANTA PIANO PRIMO

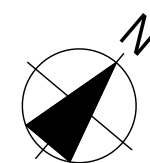

1:100