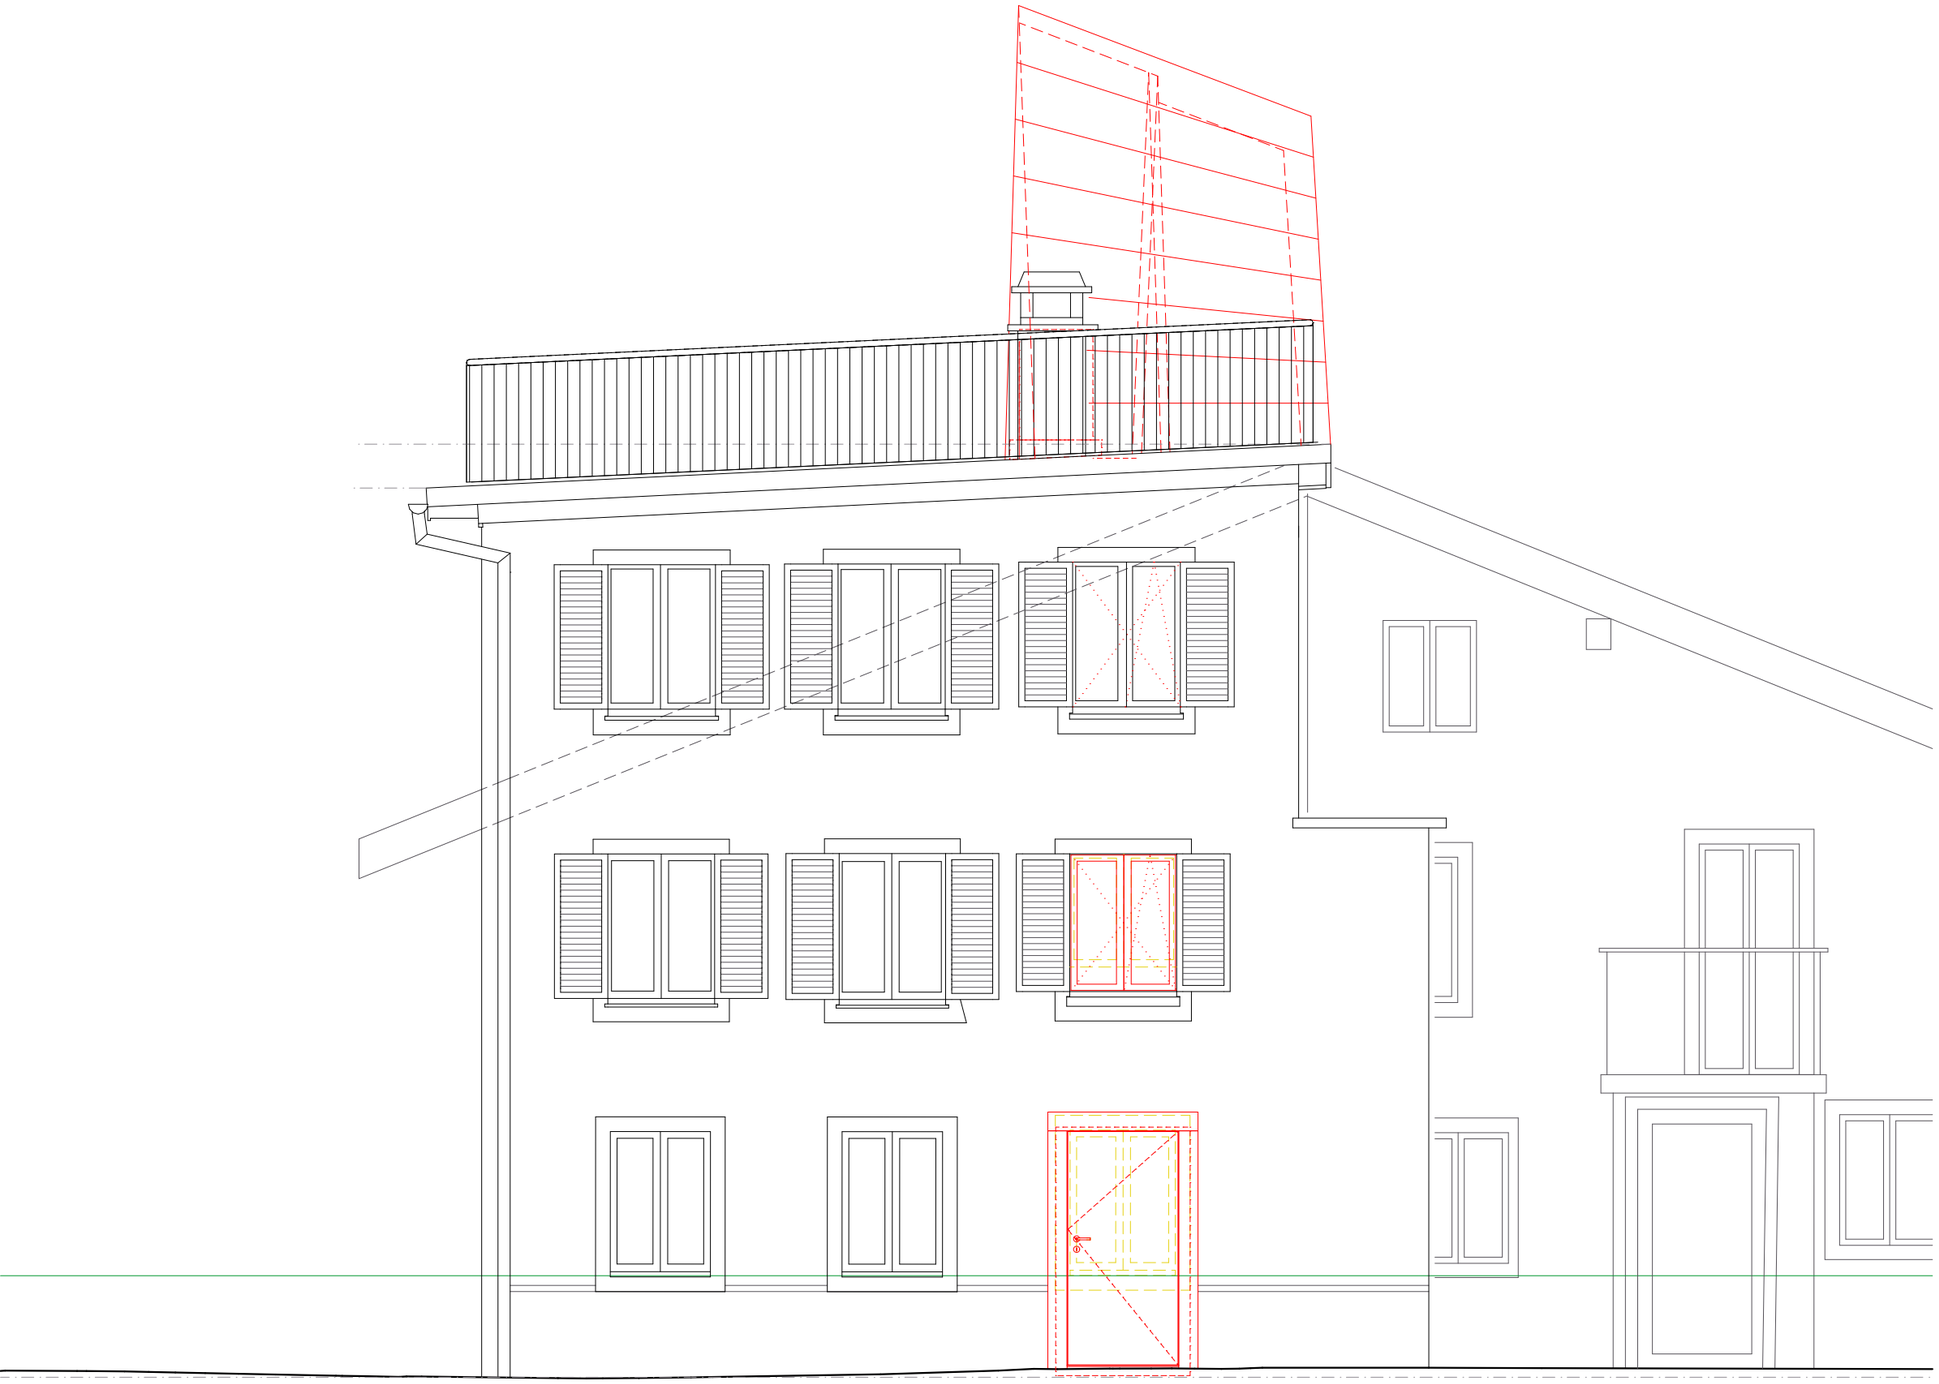

Objekt	Umbau Flarzhaus Uster Bachgasse 20, 8610 Uster
Phase	Ausführung
Projekt-Nr	037
Parzellen-Nr	108
Plan	Fassade Nordwest
Massstab	1:50
Plan-Nr	FNW_50

Architekten	Stefan Wülser Architektur und BALISSAT KAÇANI GmbH Bruggerstrasse 37, CH-5400 Baden contact@balissatkacani.com

Bauherr:in	Isabelle Stöckli, Andreas Pauling Guschstrasse 18, 8610 Uster

Datum	Gezeichnet	Format	CAD-File
29.01.24	NS	A3	/Users/noemattia/Balissat Kacani Dropbox/~~ PROJEKTE/037 FLARZHAUS/ 05 PLAENE/2400109_Uster_Projekt_ns.pln

± 0.00 = 474.416

Alle Masse sind vor Ort zu prüfen

Bestand

Abbruch

Neu

0 1 2

1:50