




5m

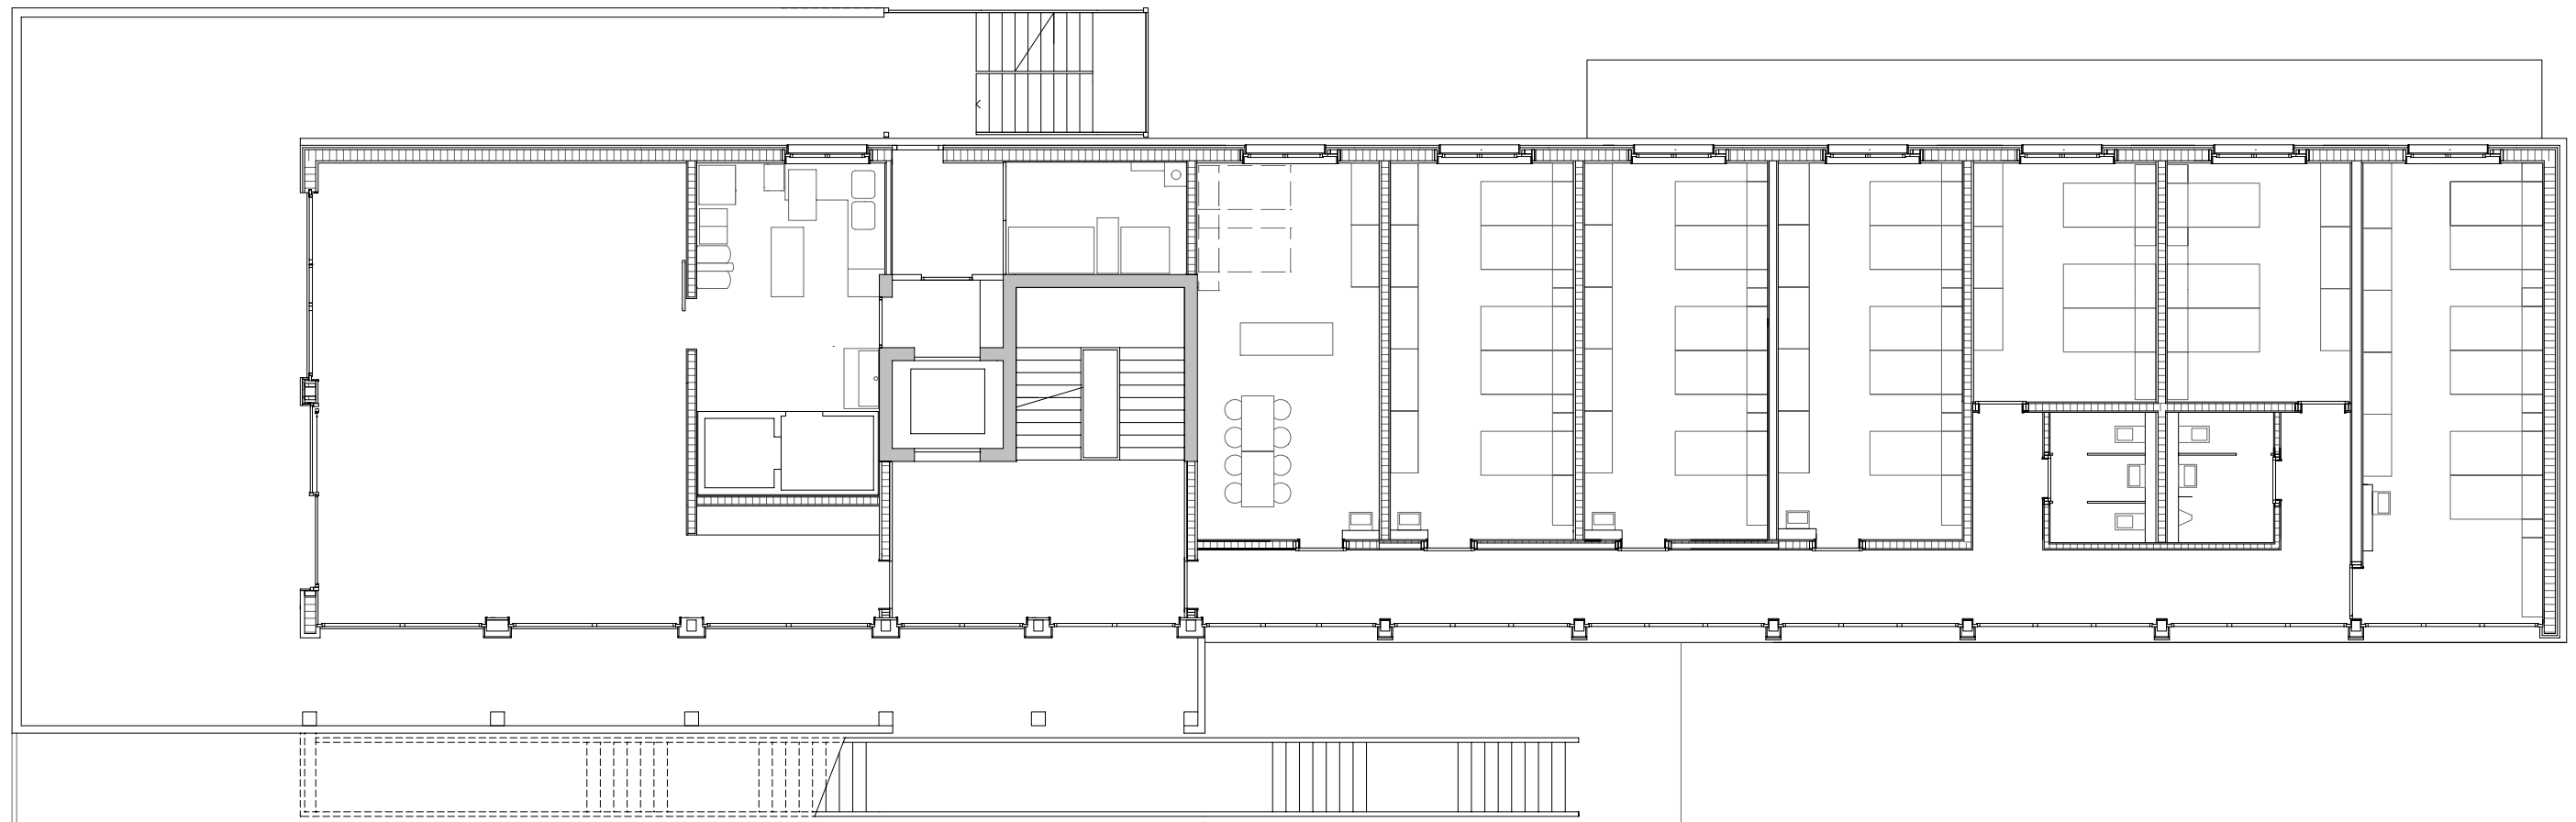

1. Obergeschoss

Bauherr: Biathlon Arena Lenzerheide AG, 7083 Lantsch/Lenz
 Objekt: Neubau Nordic House BLA, Biathlonarena Lenzerheide, 7083 Lantsch/Lenz
 Architekt: Pablo Horváth, Chur
 Generalunternehmer: Uffer AG, Savognin