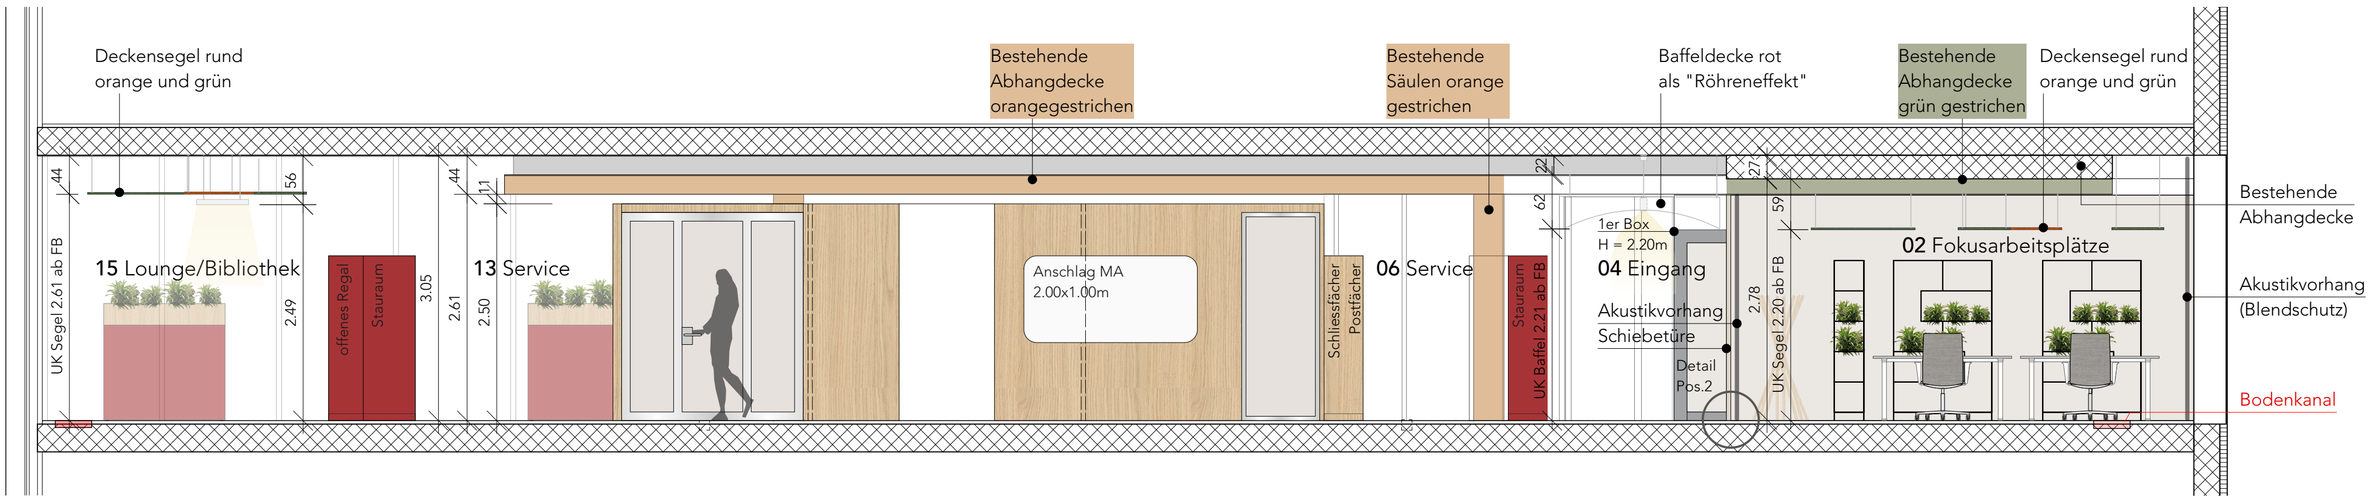

Schnitt C - C

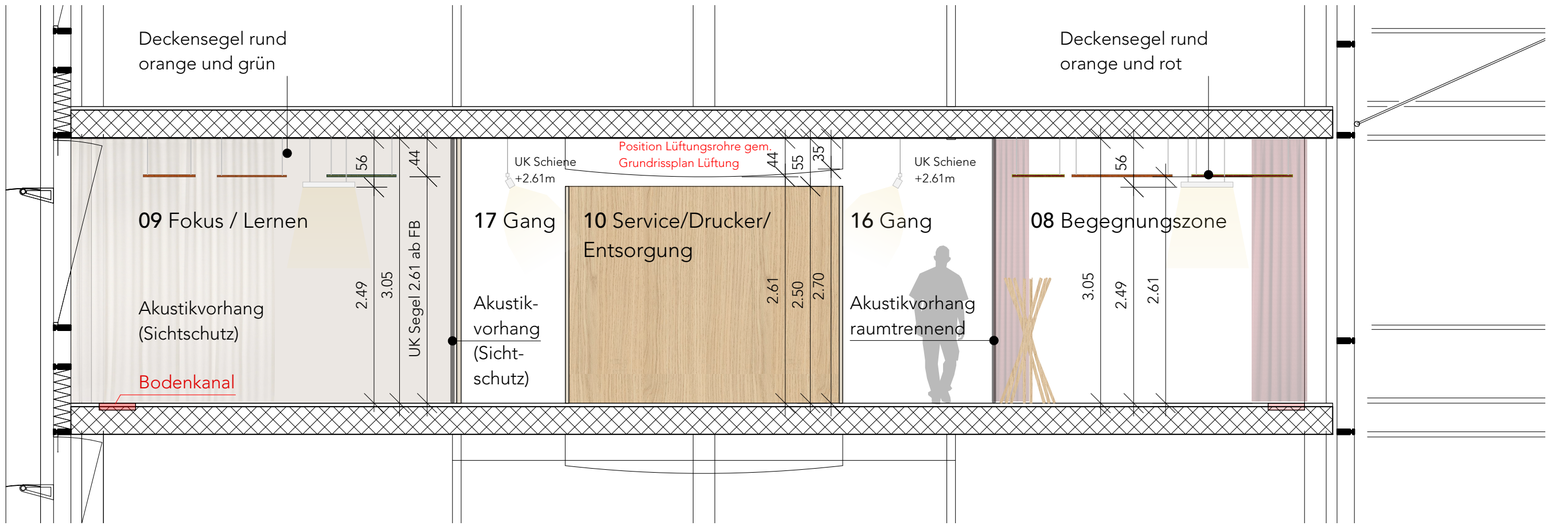

SCHNITT A-A

Legende

- Fixe Einbaumöbel (Höhe ca. 2.00m)
- Vorhänge Akustik
- dezentrale Garderoben
- Bepflanzung
- lose Möblierung (Sessel, Stühle, Pouf, Tische, etc.)

Lüftungsplaner
Bemaplan Ingenieure GmbH
Binzmühlestrasse 56
8050 Zürich
Tel. 043 501 59 10
d.martin@bemaplan.ch

Elektroplaner
Enerpeak AG
Stettbachstrasse 7
8600 Dübendorf
Tel. 058 477 89 00
beat.brandenberger@enerpeakag.ch

Innenarchitekt
Vivere Innenarchitektur GmbH
Zürichstrasse 17
8607 Aathal-Seegräben
Tel. 044 932 70 70
bischof@vivere-innenarchitektur.ch

Brandschutz-Planer
Swiss Safety Center AG
Richtistrasse 15
8304 Wallisellen
Tel. 044 877 62 22
info@safetycenter.ch

Bauherrschaft
SVTI Schweizerischer Verein für technische Inspektionen
Richtistrasse 15
8304 Wallisellen

Projektadresse
SVTI Schweizerischer Verein für technische Inspektionen
Richtistrasse 15
8304 Wallisellen

N

Total 23 vollwertige Arbeitsplätze
Bruttogeschossfläche ca. 365m²

Umbau Büro NUK

+/- 0.00 = 430.00 m.ü.M

Projekt Nr. V-035
Dateiname V-035 Umbau Büro NUK

gezeichnet Marco Bischof I Susanne Di Martino
Plangrösse A1
Plannummer V-035-006

Datum 30.05.2024
revidiert 27.06.2024

Ausführung
Mst. 1:50

Schnitte I 4. OBERGESCHOSS

vivere INNENARCHITEKTUR | MÖBELVERKAUF

Vivere Innenarchitektur GmbH
Zürichstrasse 17 I CH-8607 Aathal-Seegräben I Tel. +41 44 932 70 70 I info@vivere-innenarchitektur.ch

Der Inhalt dieser Zeichnung ist unser geistiges Eigentum und darf nicht ohne unsere Erlaubnis vervielfältigt oder dritten Personen zugänglich gemacht werden.