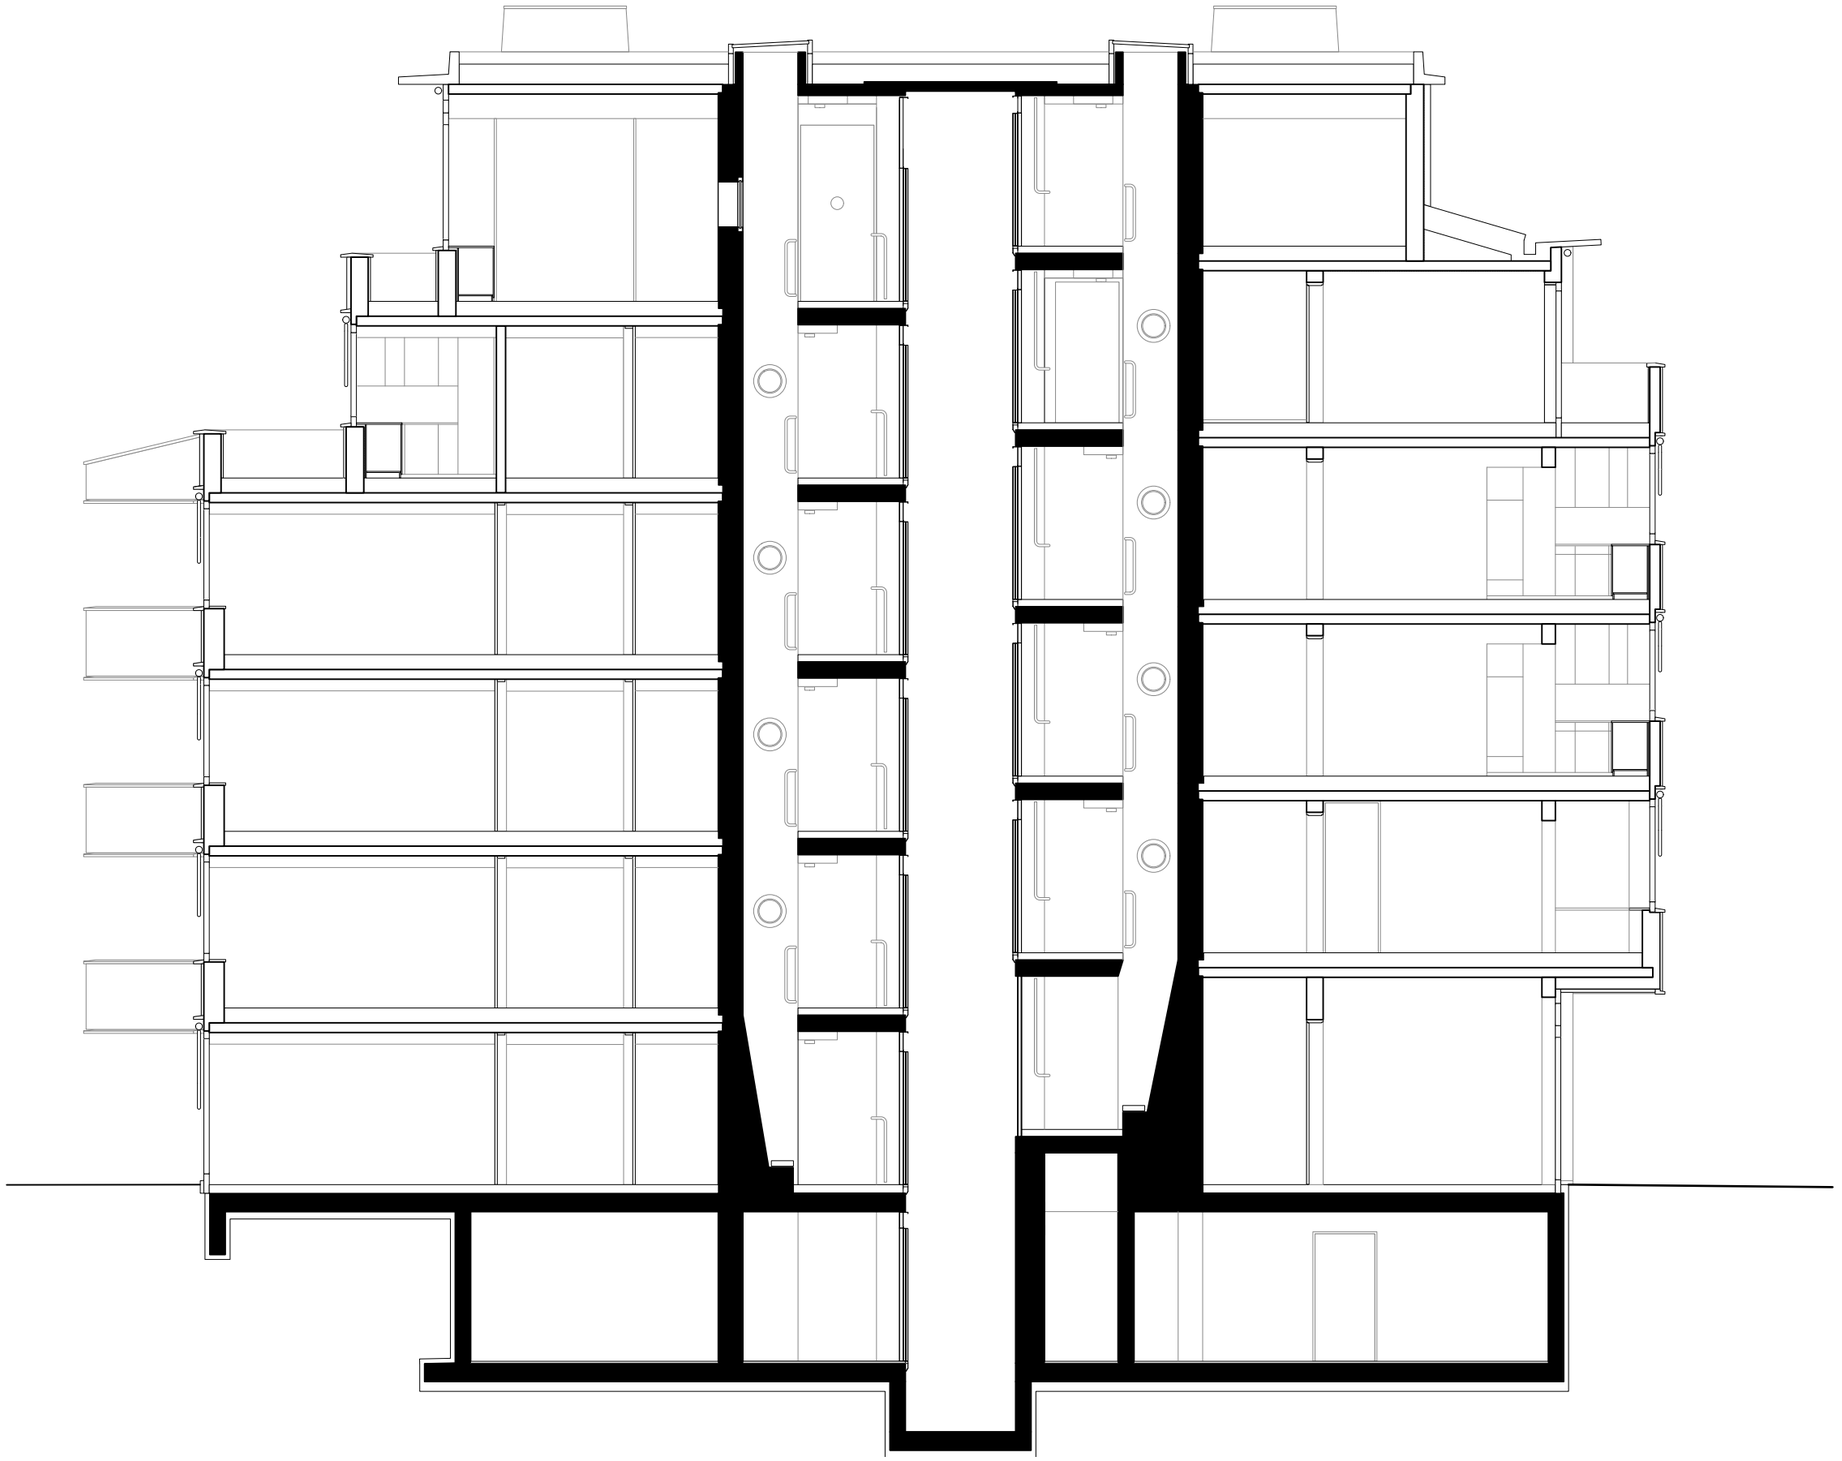

Längsschnitt *1:100*