


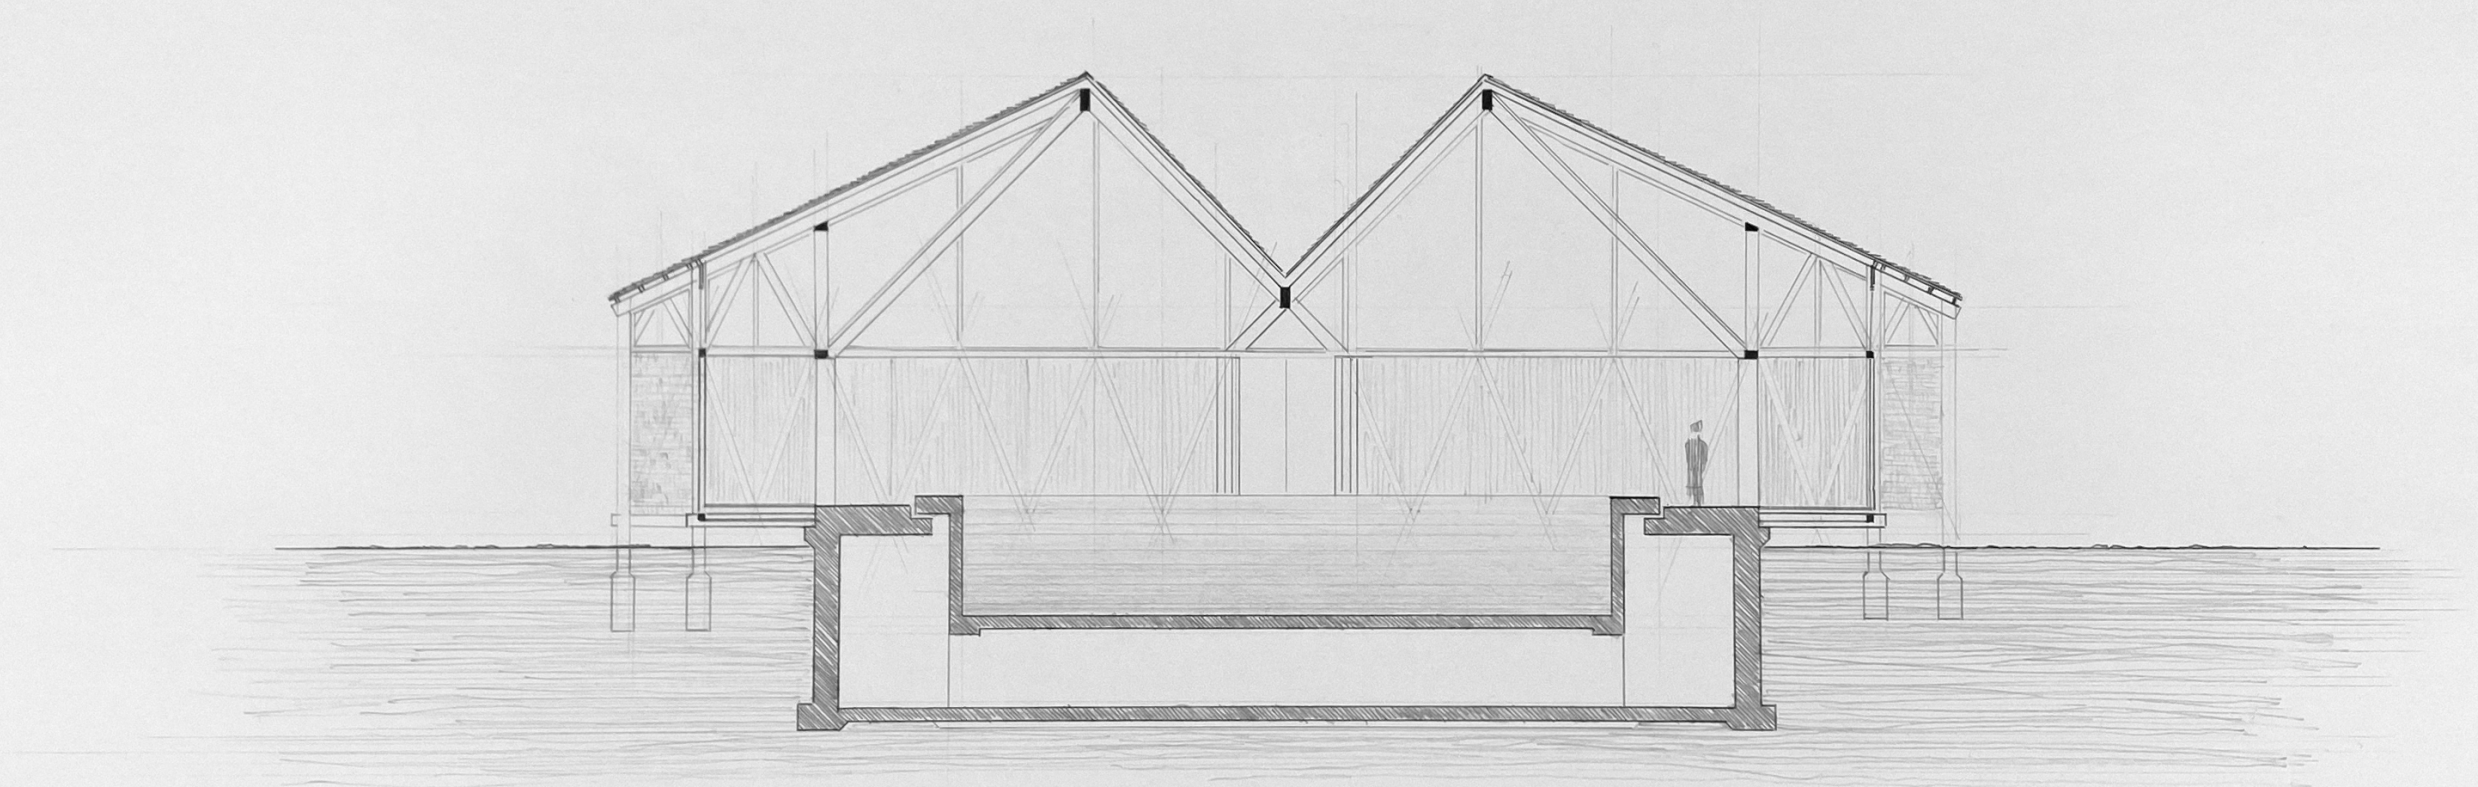

0 1 3 6m

Schnitt 1:100
entwurf 2 driton hasanog