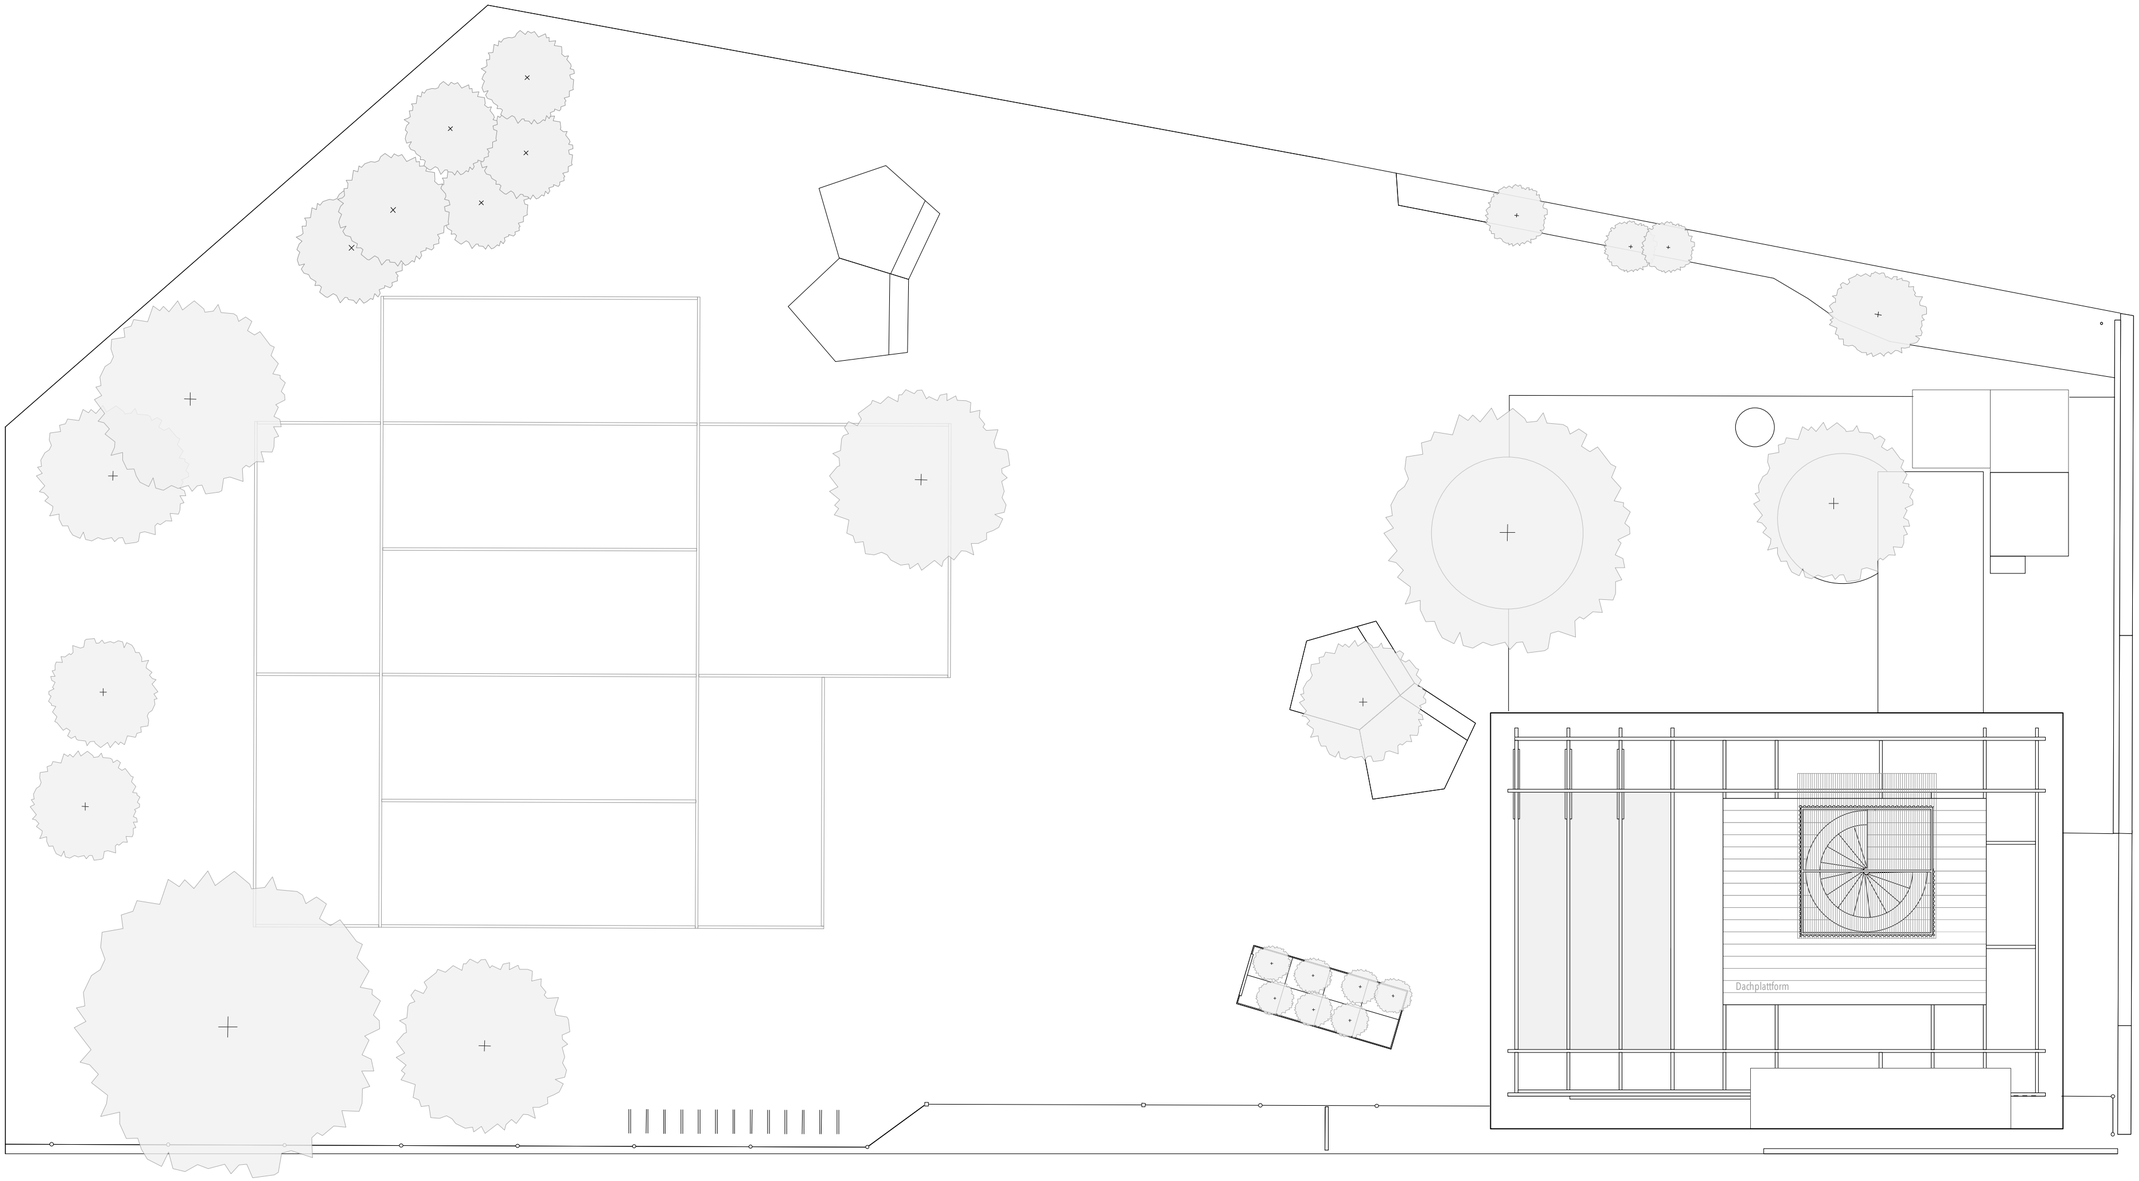

23.01_22 53_002_100

Innovationslabor Winterthur

Tiefbauamt Stadt Winterthur_ZHAWDept A_Holcim Schweiz AG_CPC AG

Dachgeschoss_1/100_A2Q_240808

gadolaringli architekten fhsia
8003 Zürich Zurlindenstrasse 192a
Alexis Ringli
+41 78 879 12 65_ringli@gadolaringli.ch