ETAT DE VAUD

SERVICE DES IMMEUBLES,
PATRIMOINE ET LOGISTIQUE
Riponne 10, 1014 Lausanne
http://www.dinf.vd.ch/sipal
Tél: 021 316 73 00

Commune :
NYON

Adresse :
Les Ruettes

Nom du complexe :
-

Nom du bâtiment :
CEP Centre d'enseignement postobligatoire de Nyon
Gymnase et Ecole Professionnelle Commerciale

N° bâtiment :
246-03575

N° Gedo :

N° de plan :
AMN_AR_REV_100

Intervenant :
ARCHITECTE

Type d'intervention :
CONSTRUCTION NOUVELLE

Type de document :
PLAN D'AMENAGEMENTS EXT.

Localisation :
AMENAGEMENTS EXTERIEURS

Nature du document :	Echelle :	Indice :
REVISION	1/200	-

Localisation graphique :

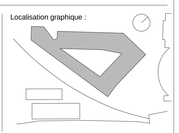

Format :	A0	Xref n°1 :	-
Dessiné le :	10.03.2015	Xref n°2 :	-
Dessiné par :	rm	Xref n°3 :	-
Fichier DWG :	246_03575_AMN_AR_REV_100	Xref n°4 :	-
Fichier CTB :	CEP_DF_200_couleur	Xref n°5 :	-
Fichier scan :	-	Imprimé le :	-
N° de réf. :	-		

Architecte :
Aeby Perneger & Associés SA
Rue de Veyrier 19
1227 Carouge
tel. : 022 809 66 66
fax. : 022 809 66 67
e-mail : mail@aeby-perneger.ch

Indice	Modification	Date	Auteur
-	-	-	-
-	-	-	-
Ingénieur civil :
Perniten & Milleret SA
Rue Jacques-Grosselin 21
1227, CAROUGE
T 022 / 309 49 30
F 022 / 342 49 37
info@pmsa.ch

Ingénieur électricité :
Rhône-Electra Engineering SA
Avenue de Rosemont 12 bis
1208, GENEVE
T 022 / 787 22 44
F 022 / 787 22 33
charles.berger@rhone-electra.com

Ingénieur chauffage-ventilation :
Olivier Zahn
Chemin de Closalet 4
1023, CRISSIER
T 021 / 616 25 35
F 021 / 616 79 10
zahn.ing@bluewin.ch

Ingénieur sanitaire :
RSIS-Rosa & P.S.D.-L.
Rue du Vieux-Marché 13
1260, NYON
T 022 / 361 01 01
F 022 / 361 89 05
info@rsis.ch

Ingénieur sécurité incendie
Ecoservices SA
Rue de Veyrier 9bis
1227, CAROUGE
T 022 / 308 47 00
F 022 / 308 47 01
jose@ecoservices.ch

0 2 4 10 20m

LEGENDE:
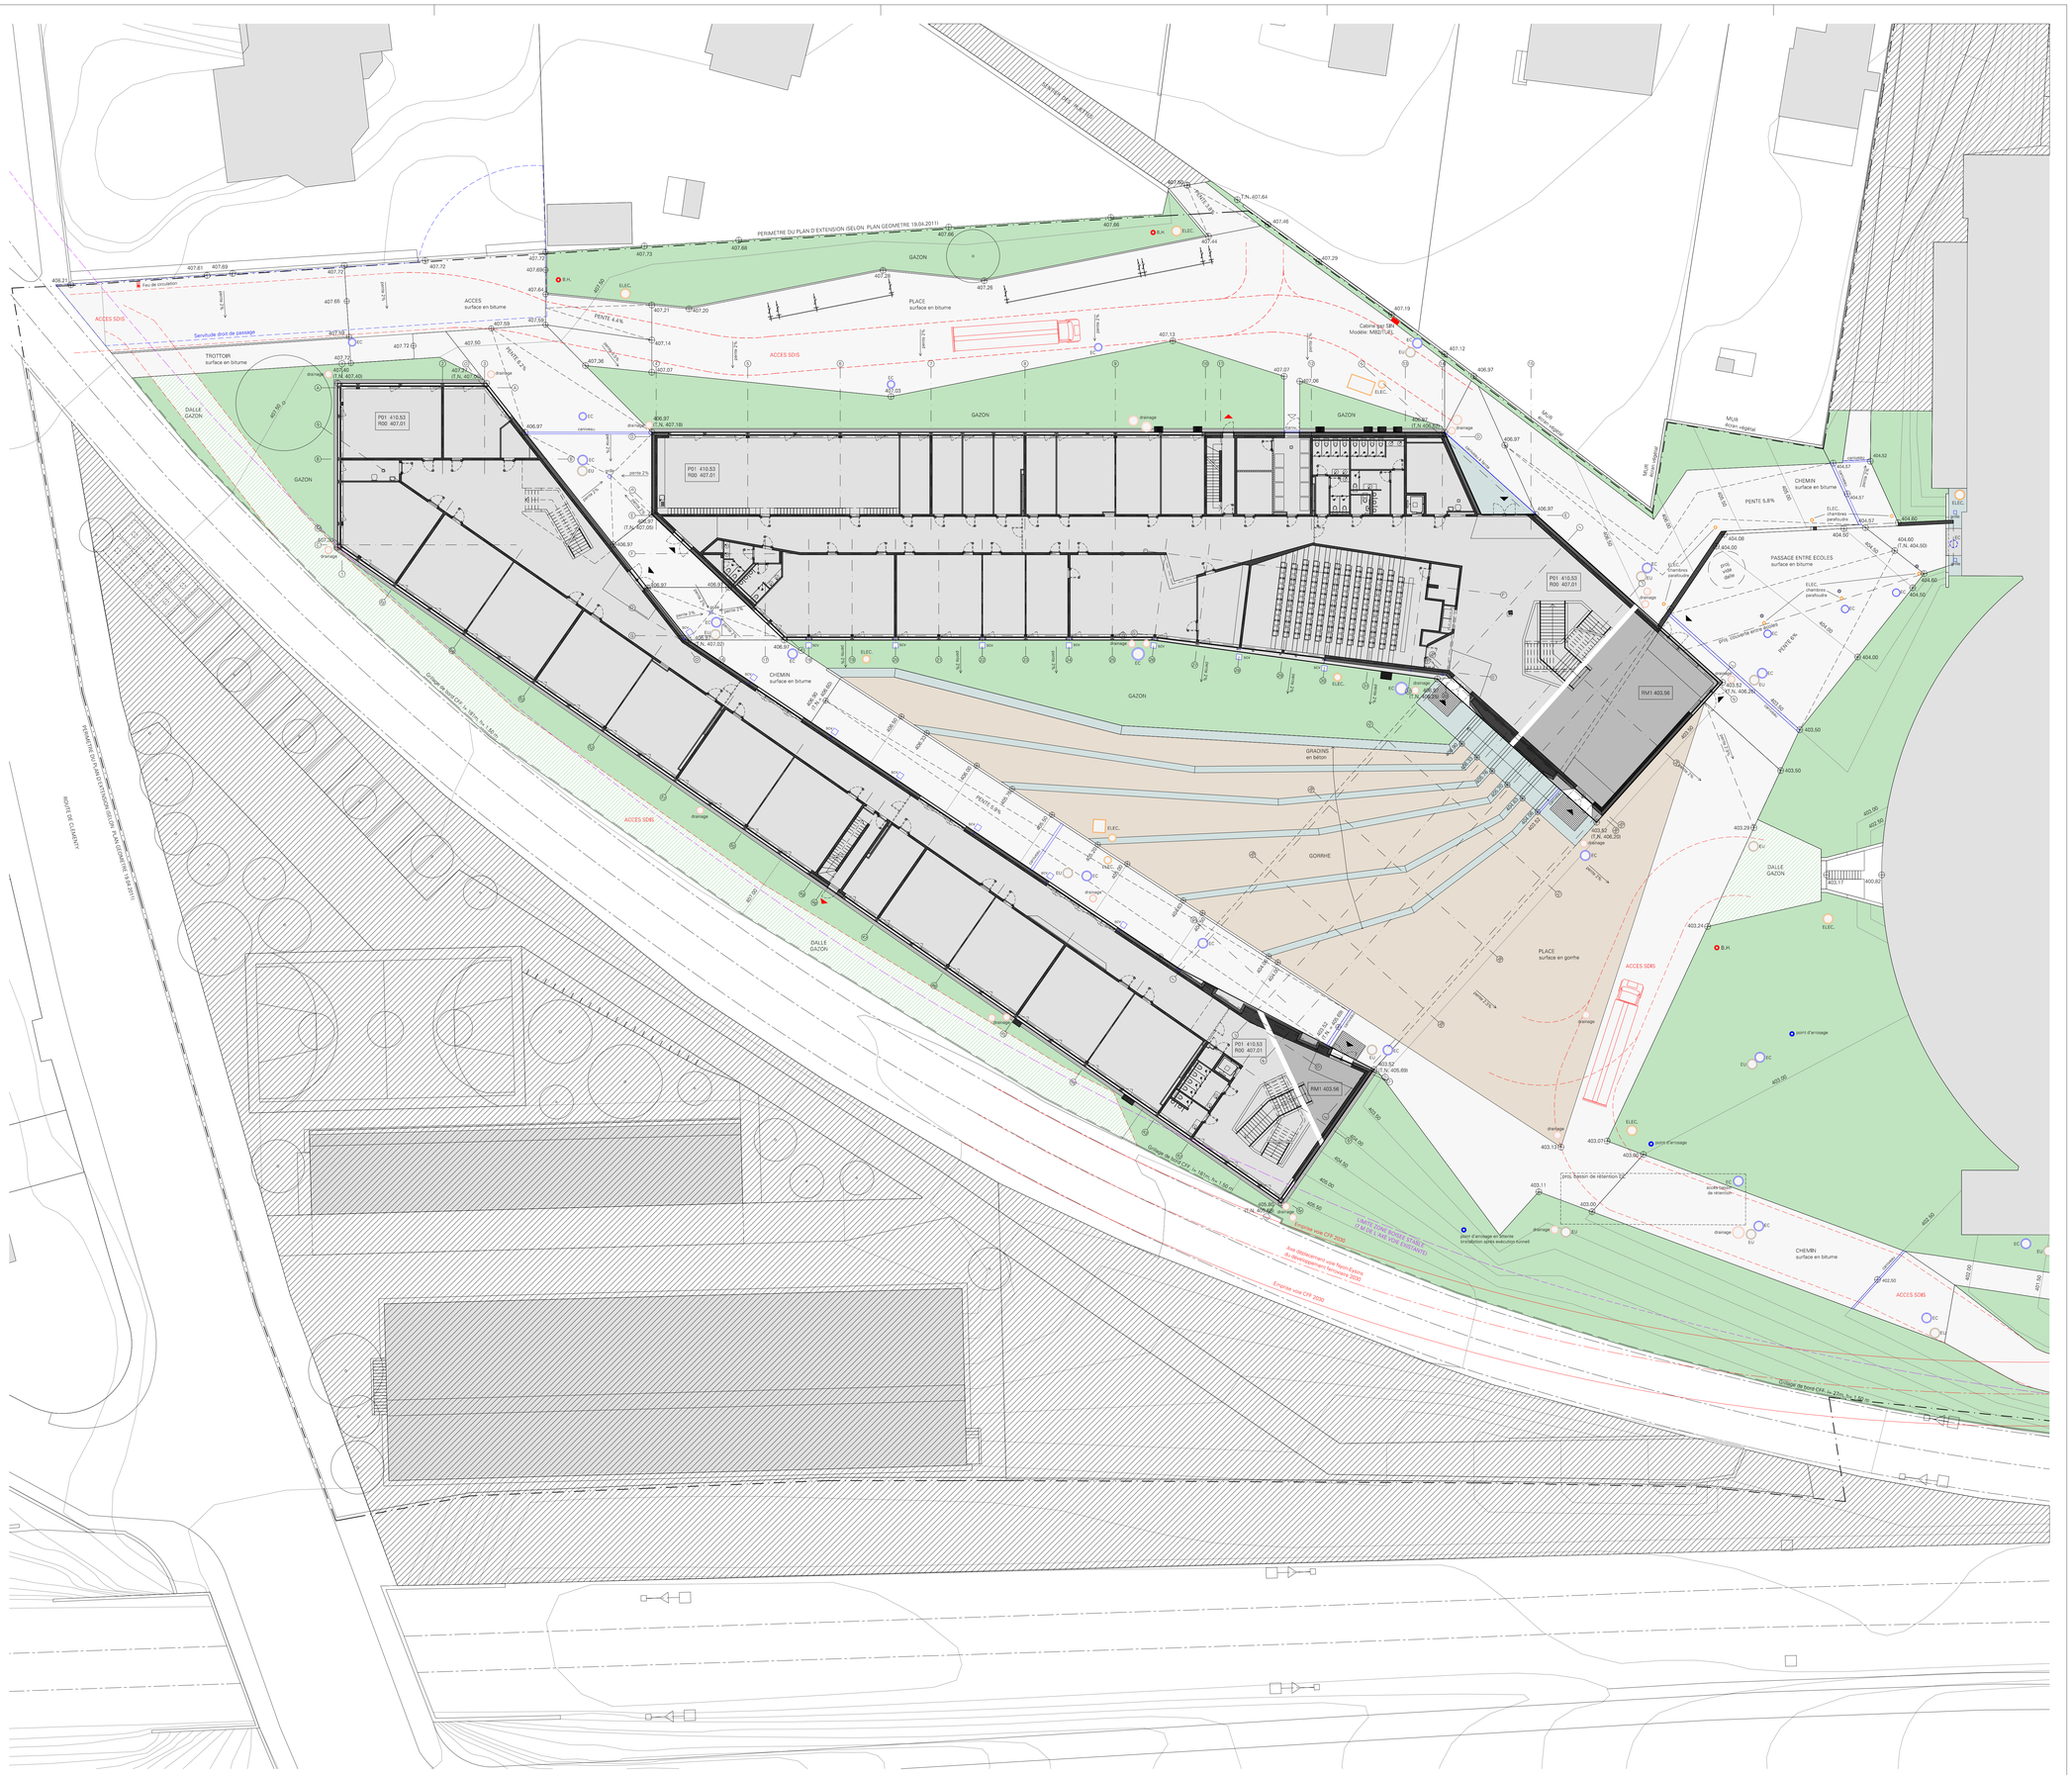
- Revêtement en bitume
- Revêtement en béton
- Revêtement en gorrhe
- Gazon
- Dalle gazon accès SDIS
- Lit gravier drainant
- Caillebotis
- Accès école
- Accès service
- Sortie de secours
- Accès SDIS
- Servitude droit de passage
- Limite zone boisée stable
- Axe voie CFF 2030
- Emprise voie CFF 2030
- Grillage de bord CFF
- Borne hydrante
- Point d'arrosage
- Couvercle chambre électrique
- Couvercle chambre EC
- Couvercle chambre EU
- Couvercle chambre drainage
- Cabine gaz SIN
- Sac coupe-vent (scv)
- Grille de sol / Avalor
- Caniveau