




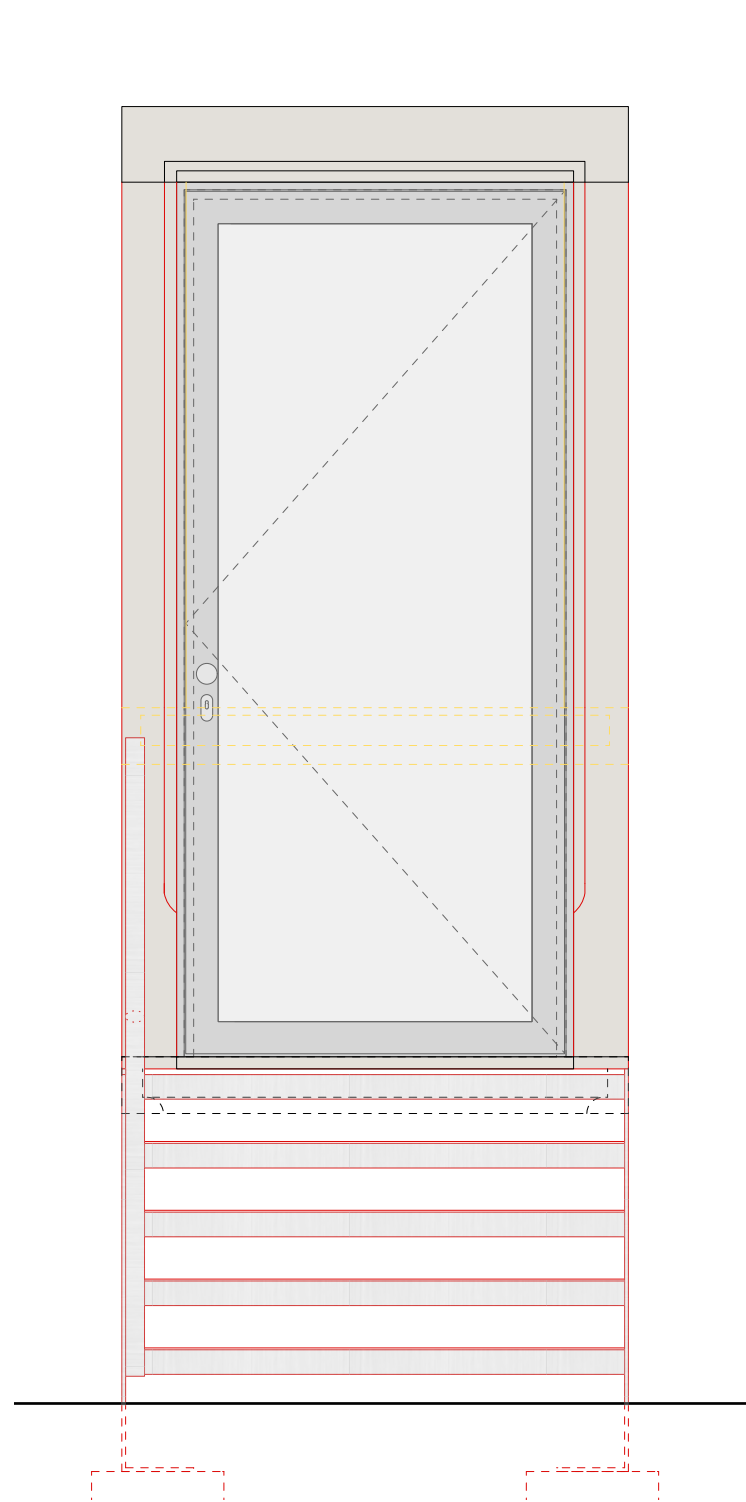

Aussenansicht

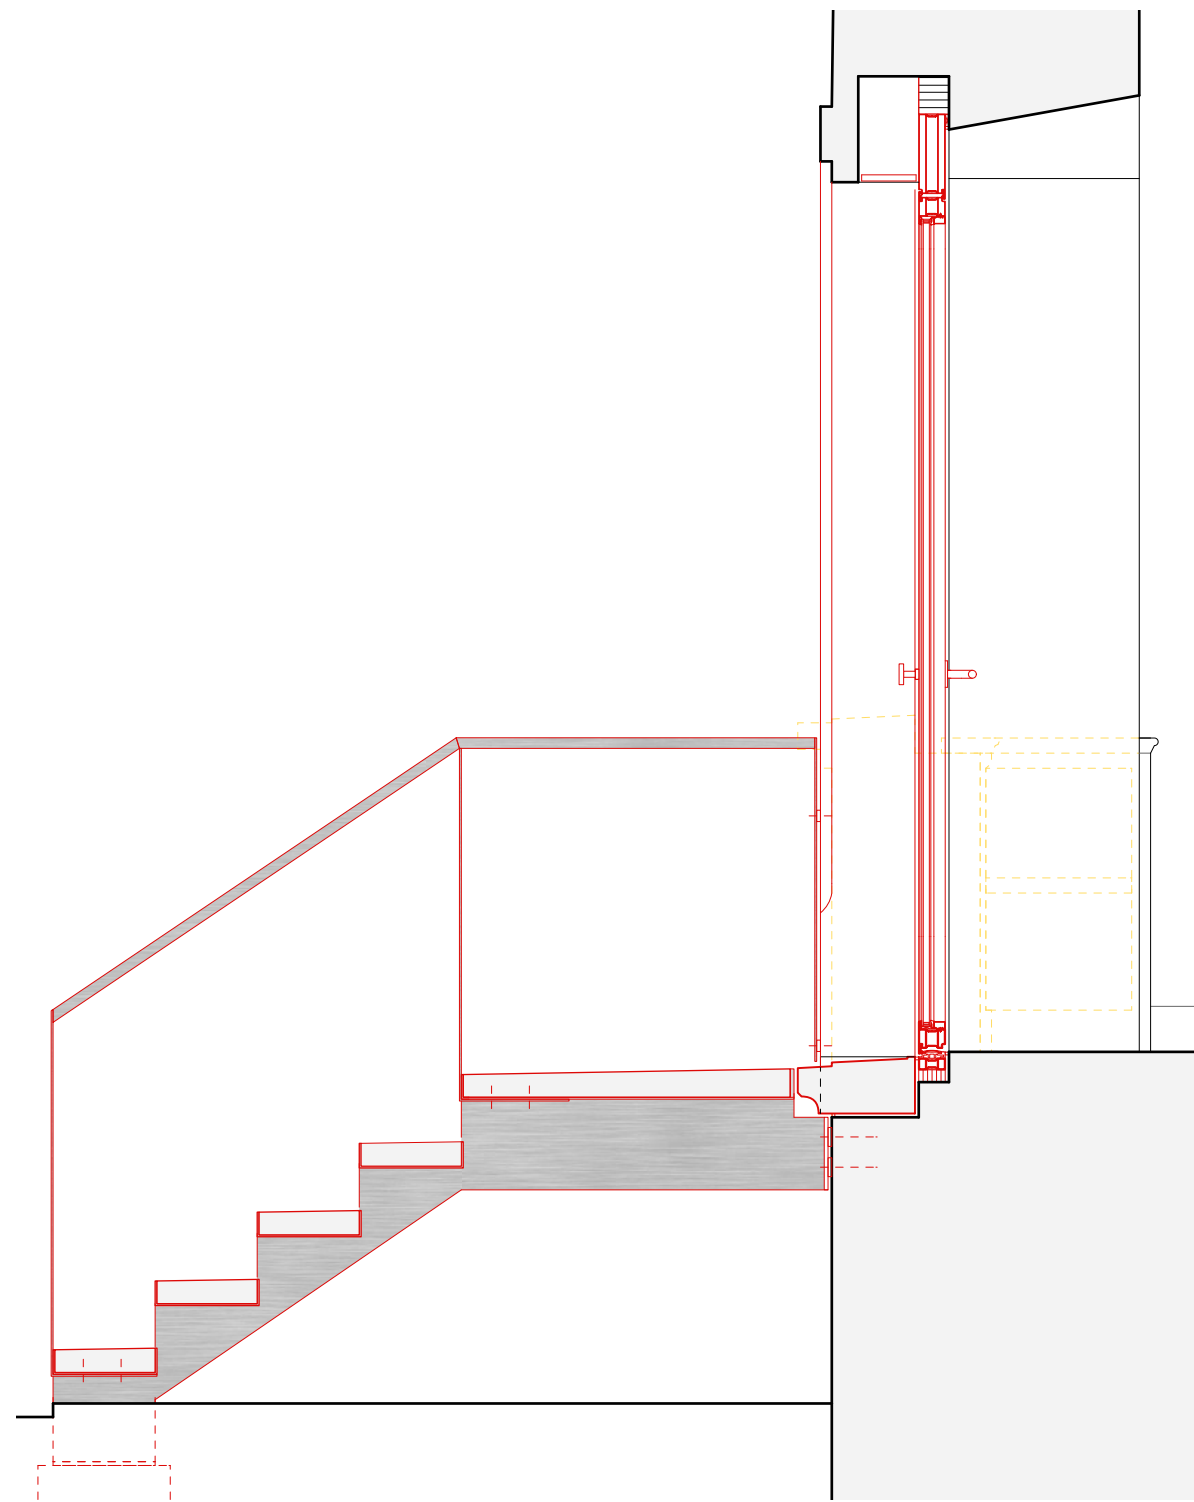

Schnitt

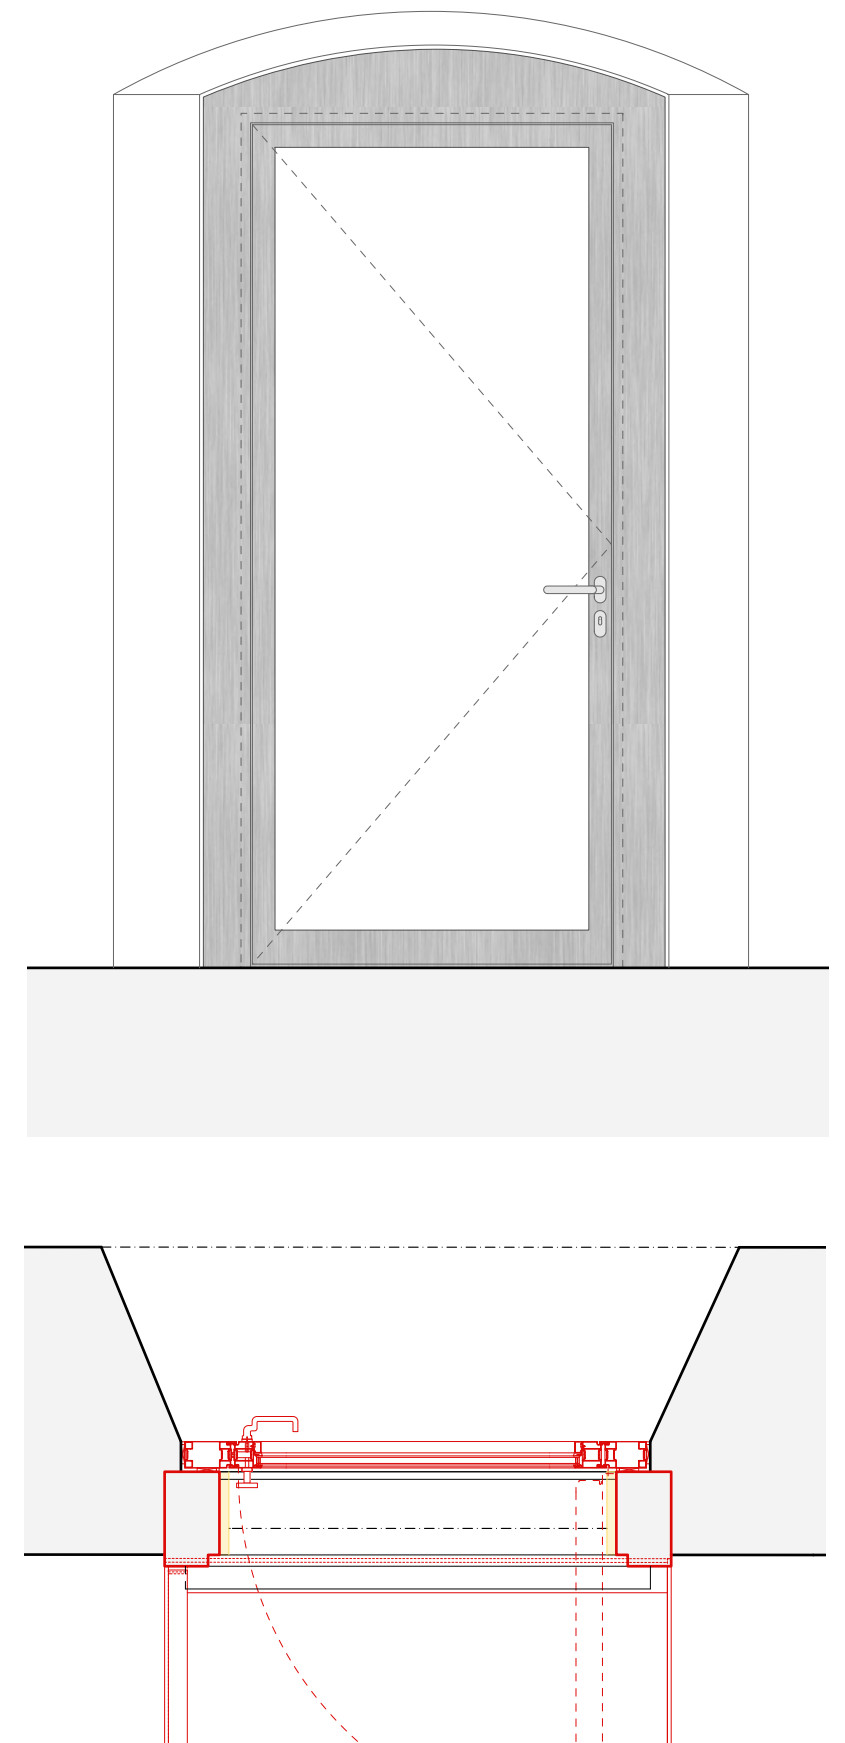

Innenansicht

Grundriss Erdgeschoss Tür Gastraum