


Fassadenansicht\_1\_33



Grundrissausschnitt\_3\_Obergeschoss\_1\_33

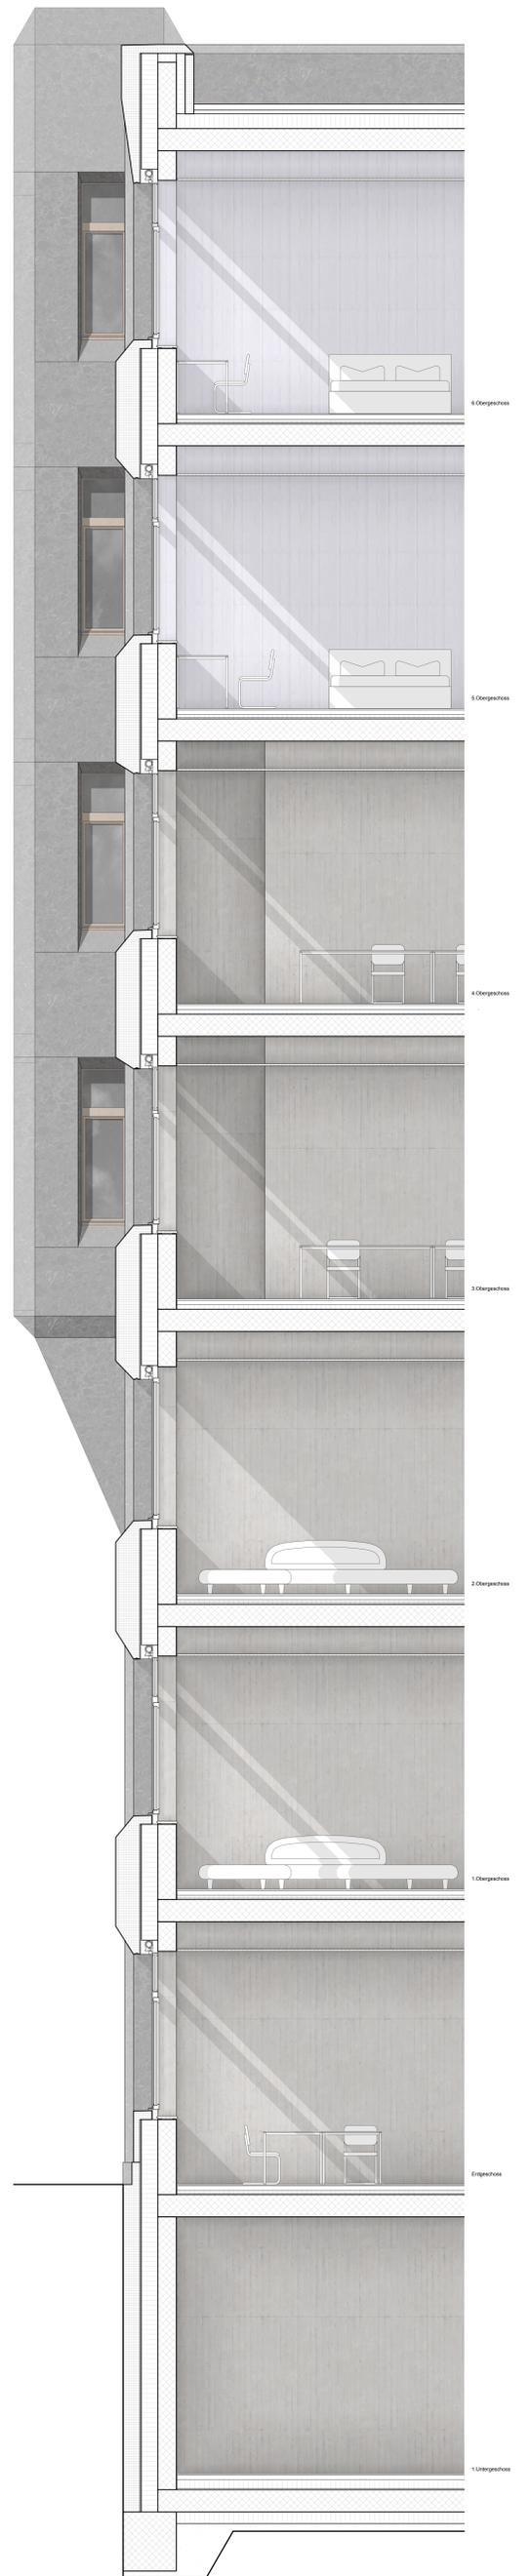

Fassadenschnitt\_1\_33