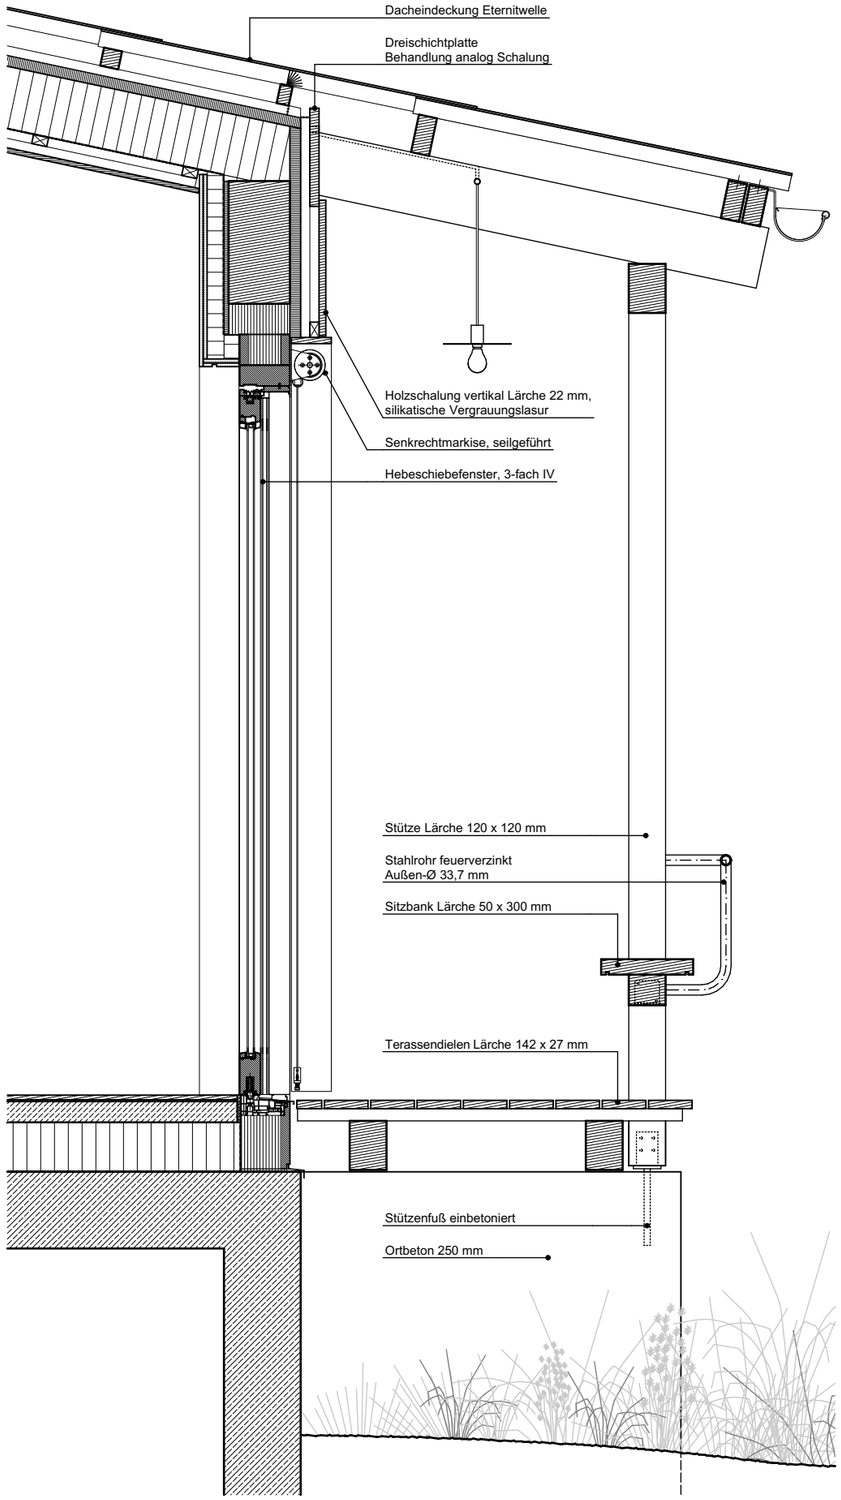

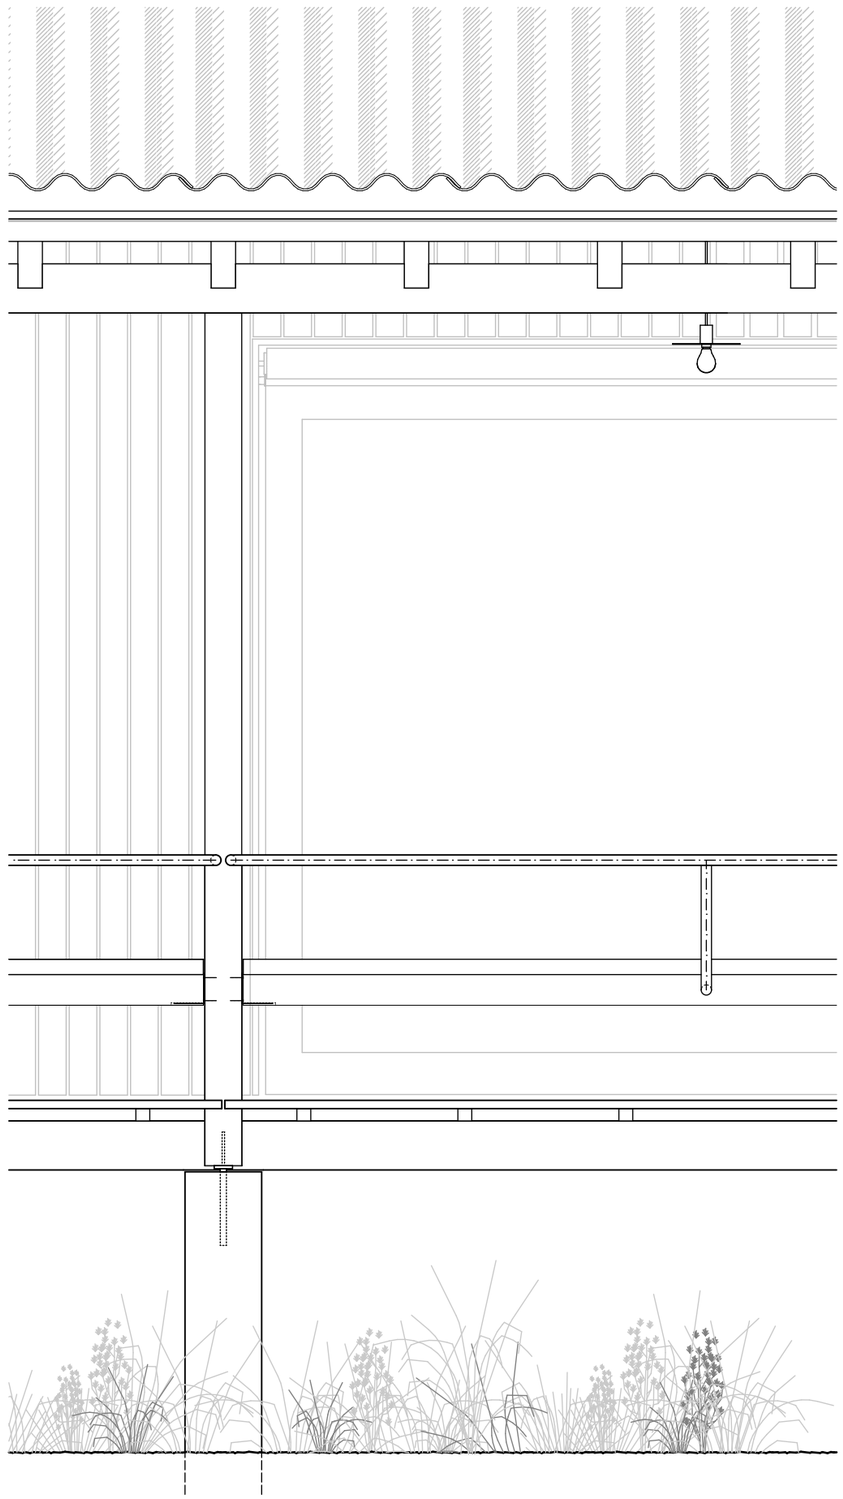

Detail Laube
M. 1:20

0 10 20 50 1