


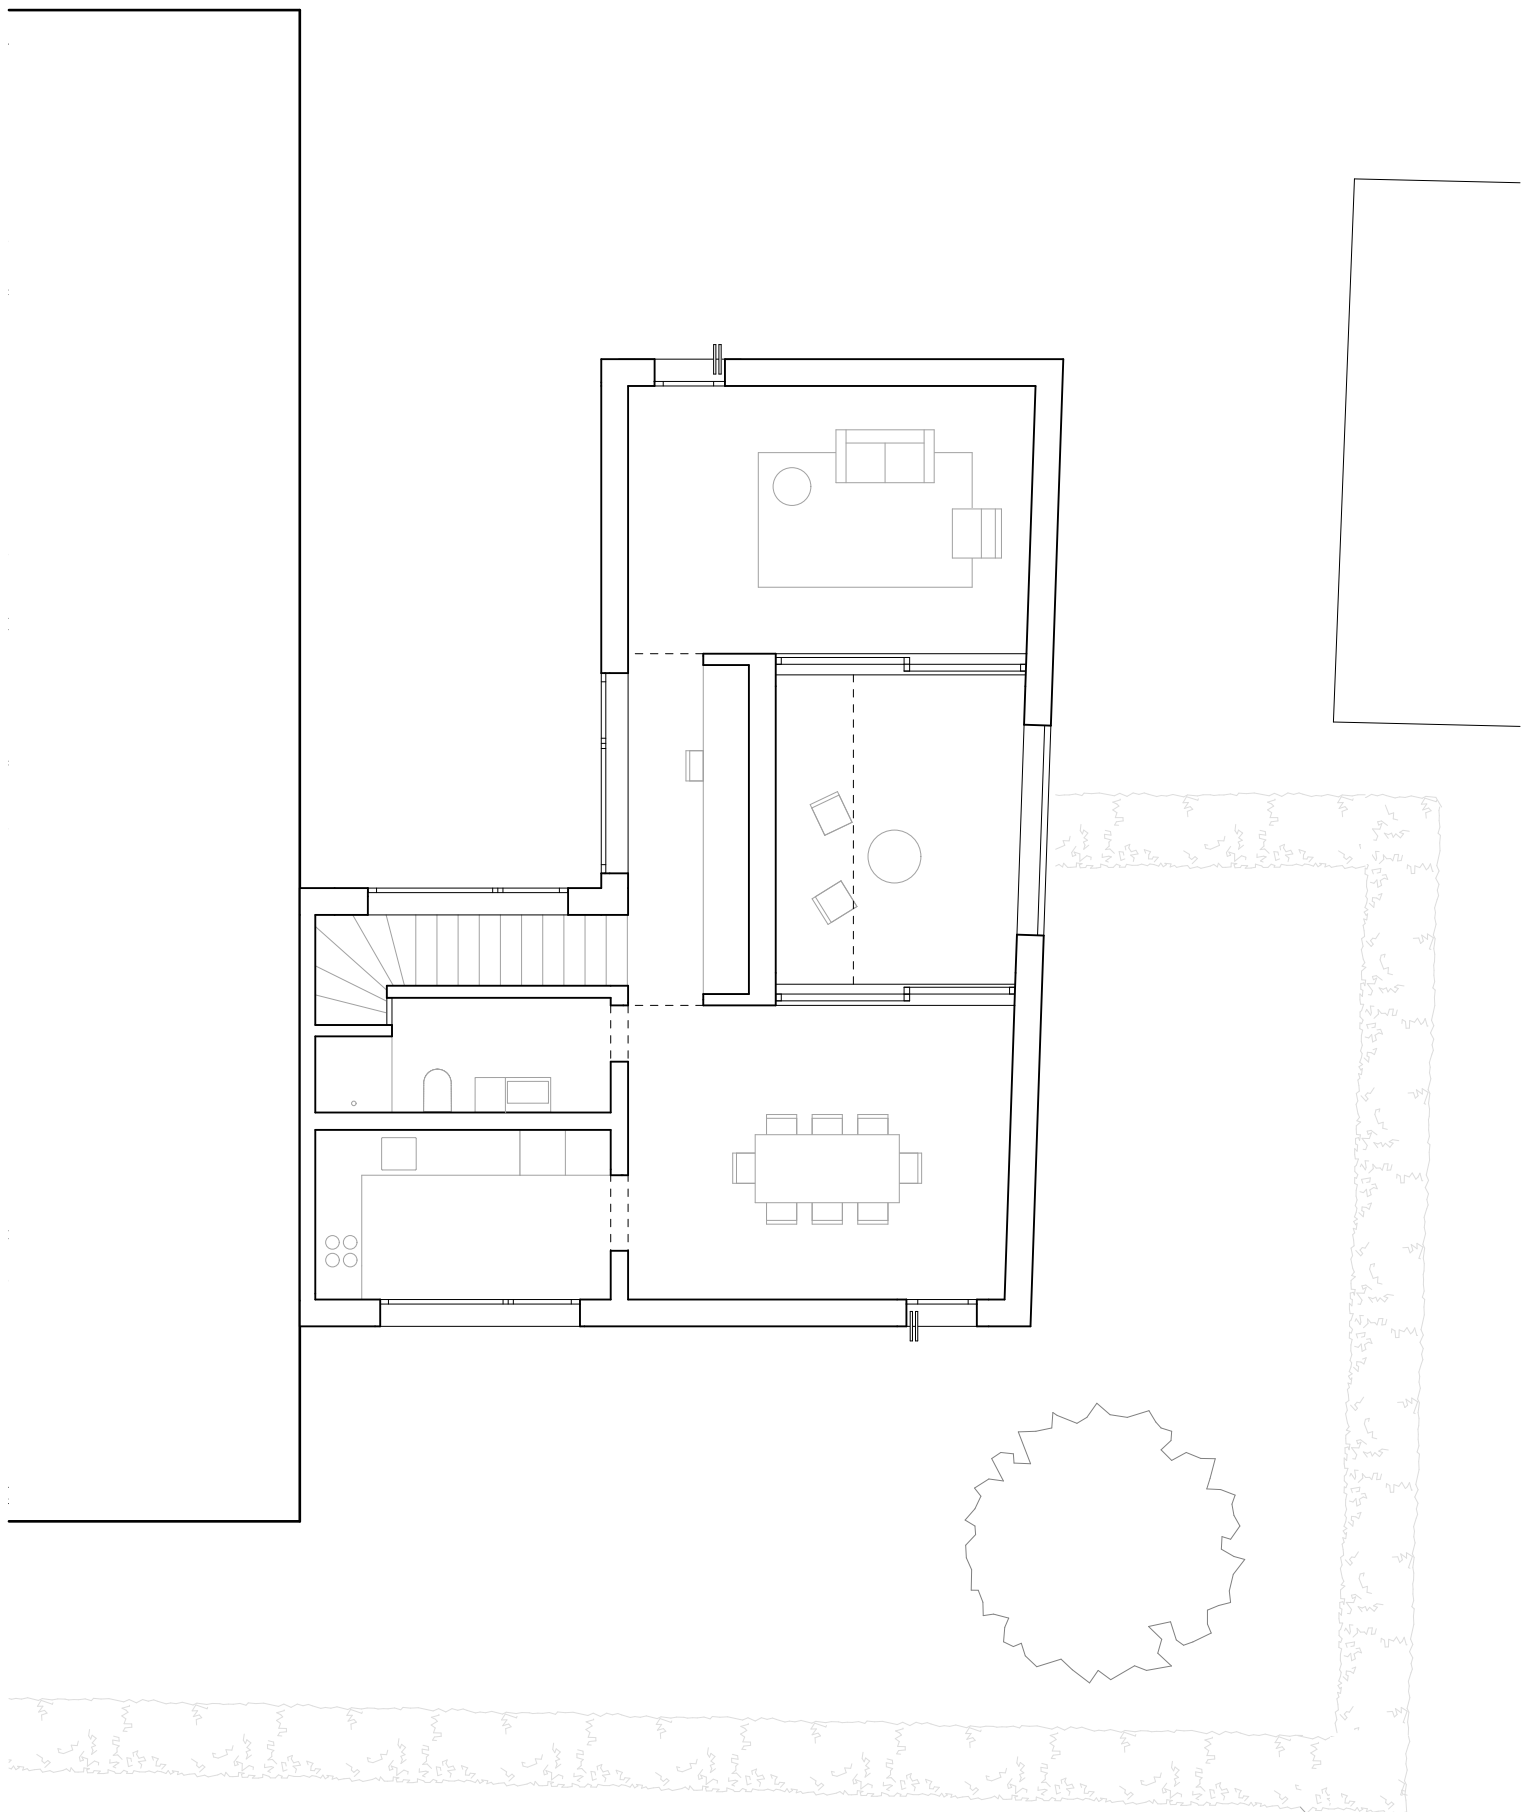

NEUBAU EFH MÄTTELIWEG - OBERGESCHOSS 1:100

arc 2012 - Schweizer Architektur-Award

