


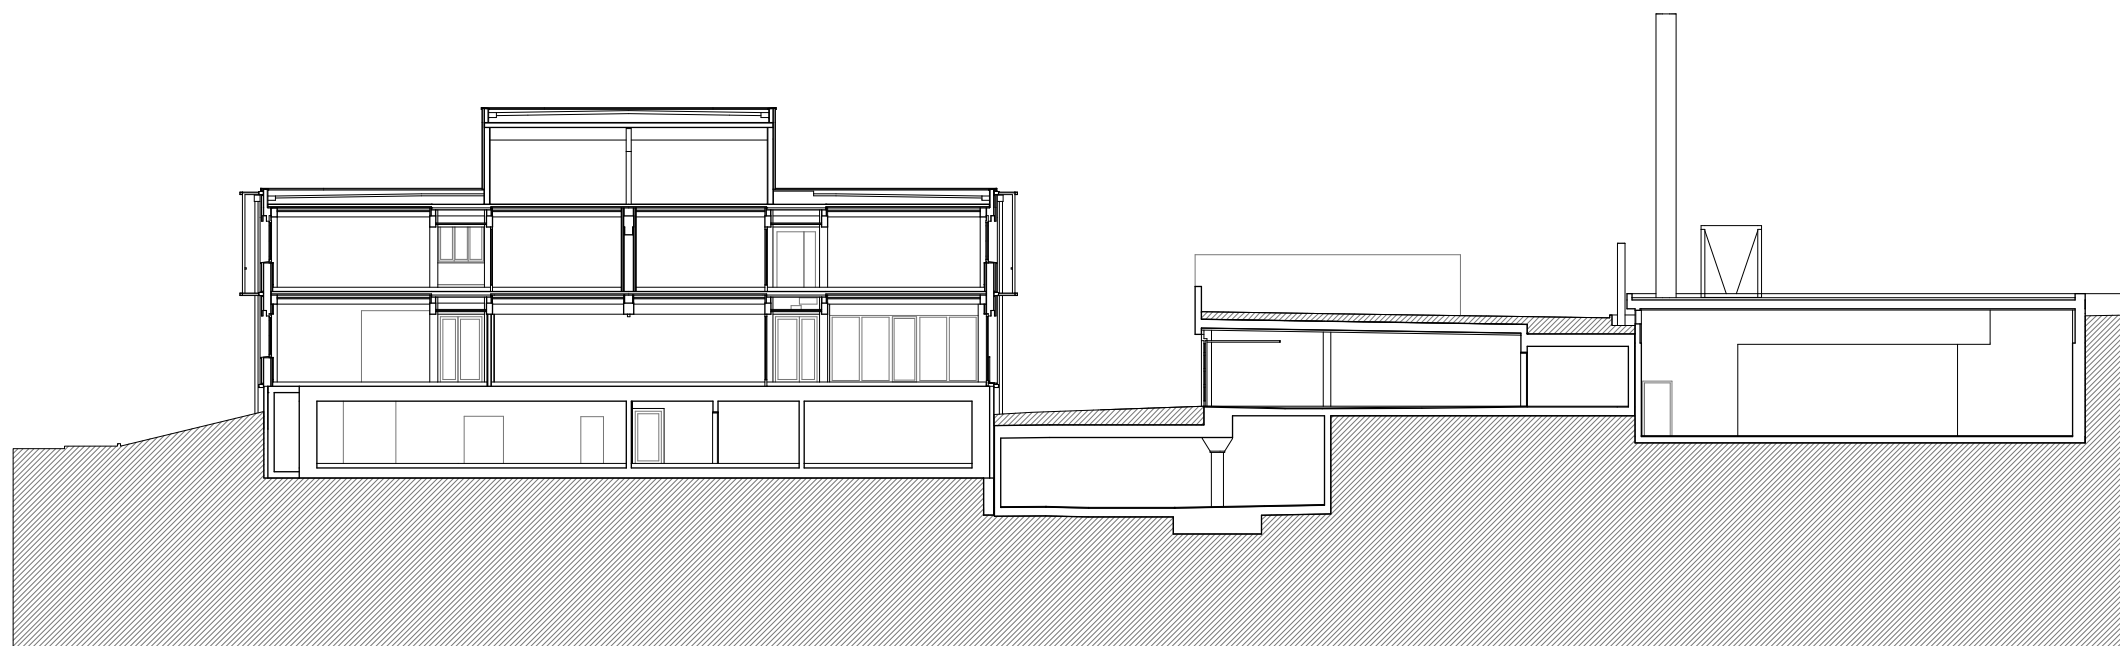

0 | 2 | 4 | 6 | 8 | 10m

Querschnitt (Trakt B) 1:300 (A3)
EWO Hauptgebäude Kerns