



Westfassade Werkstatt, Nordfassade Rotonde (Abwicklung)

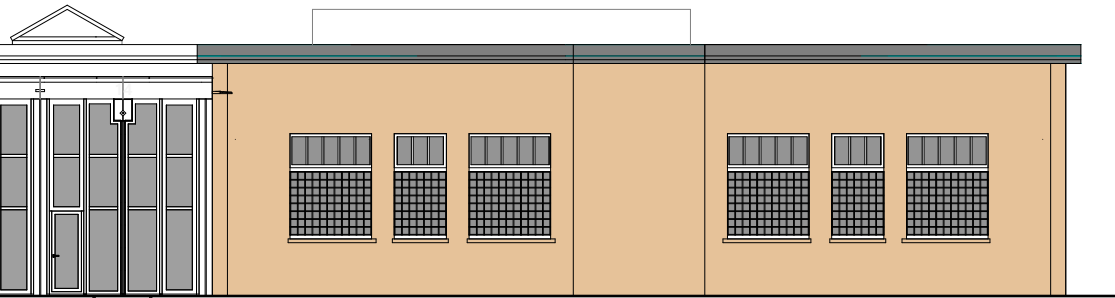

Westfassade Rotonde

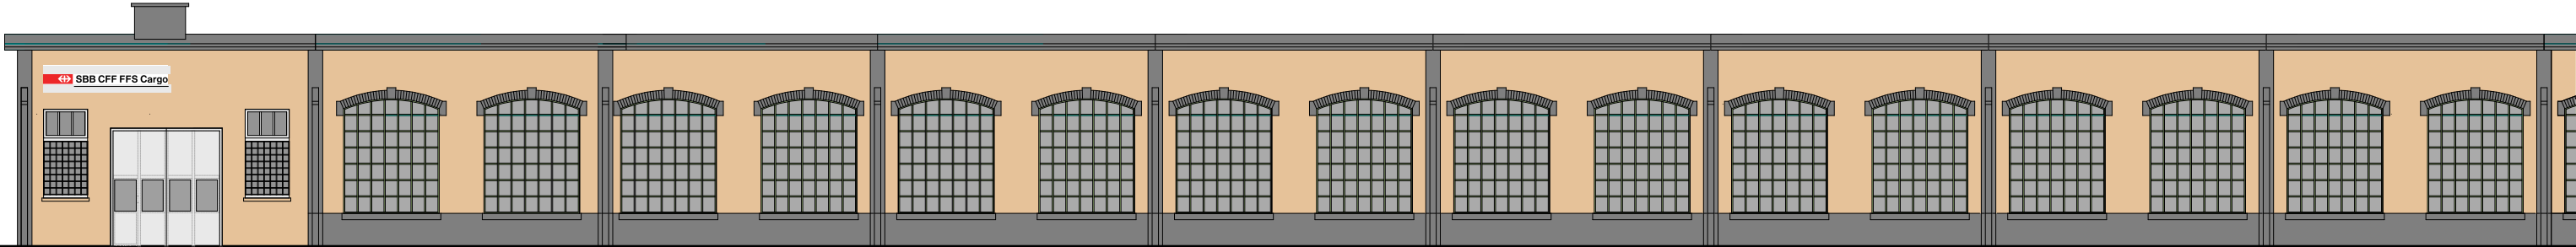

Südfassade Rotonde (Abwicklung)