



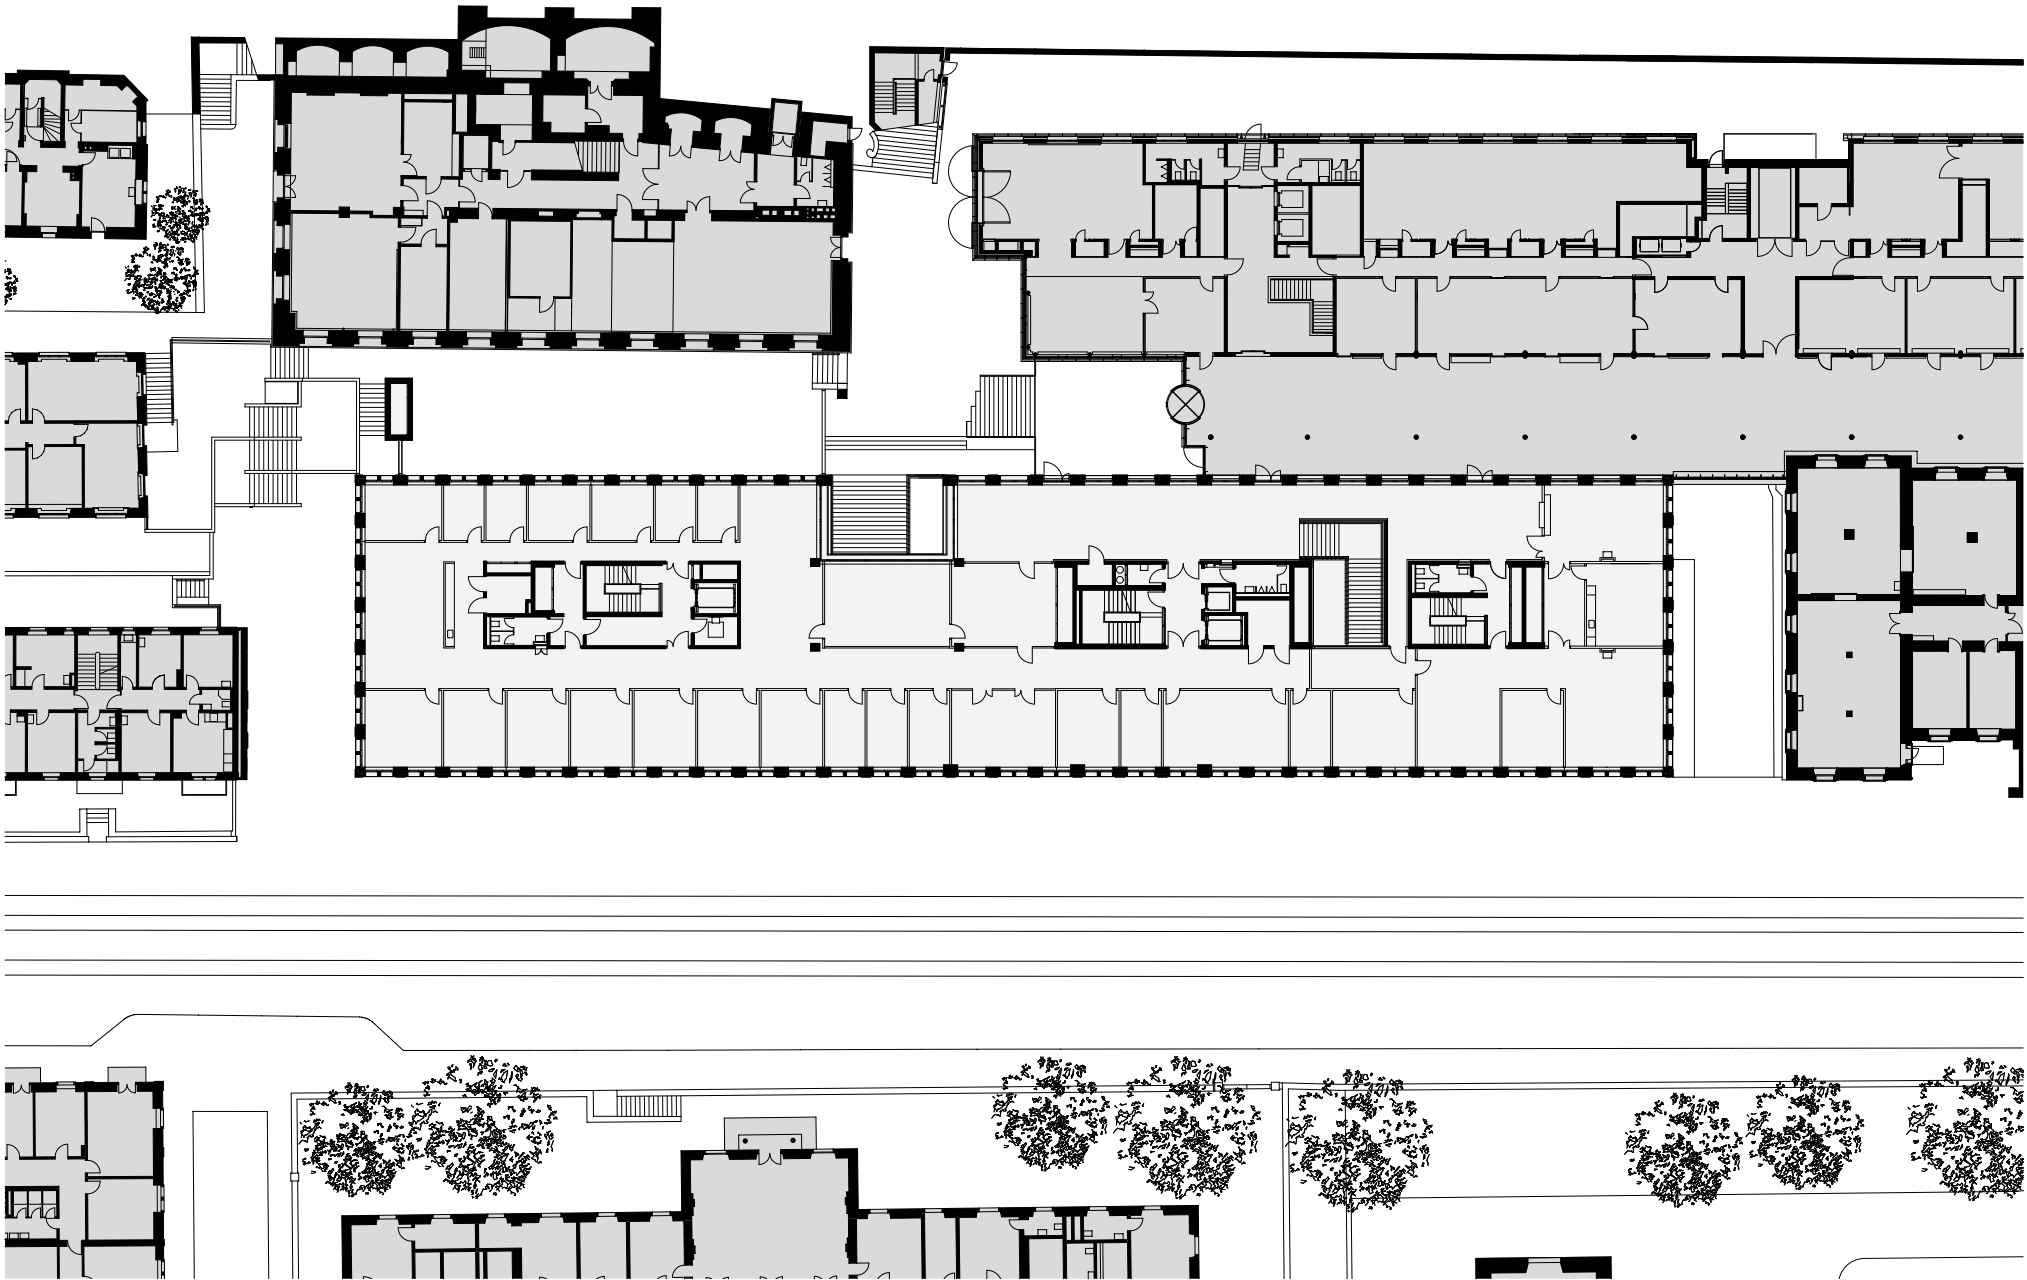

Grundriss Geschoss F 1:500

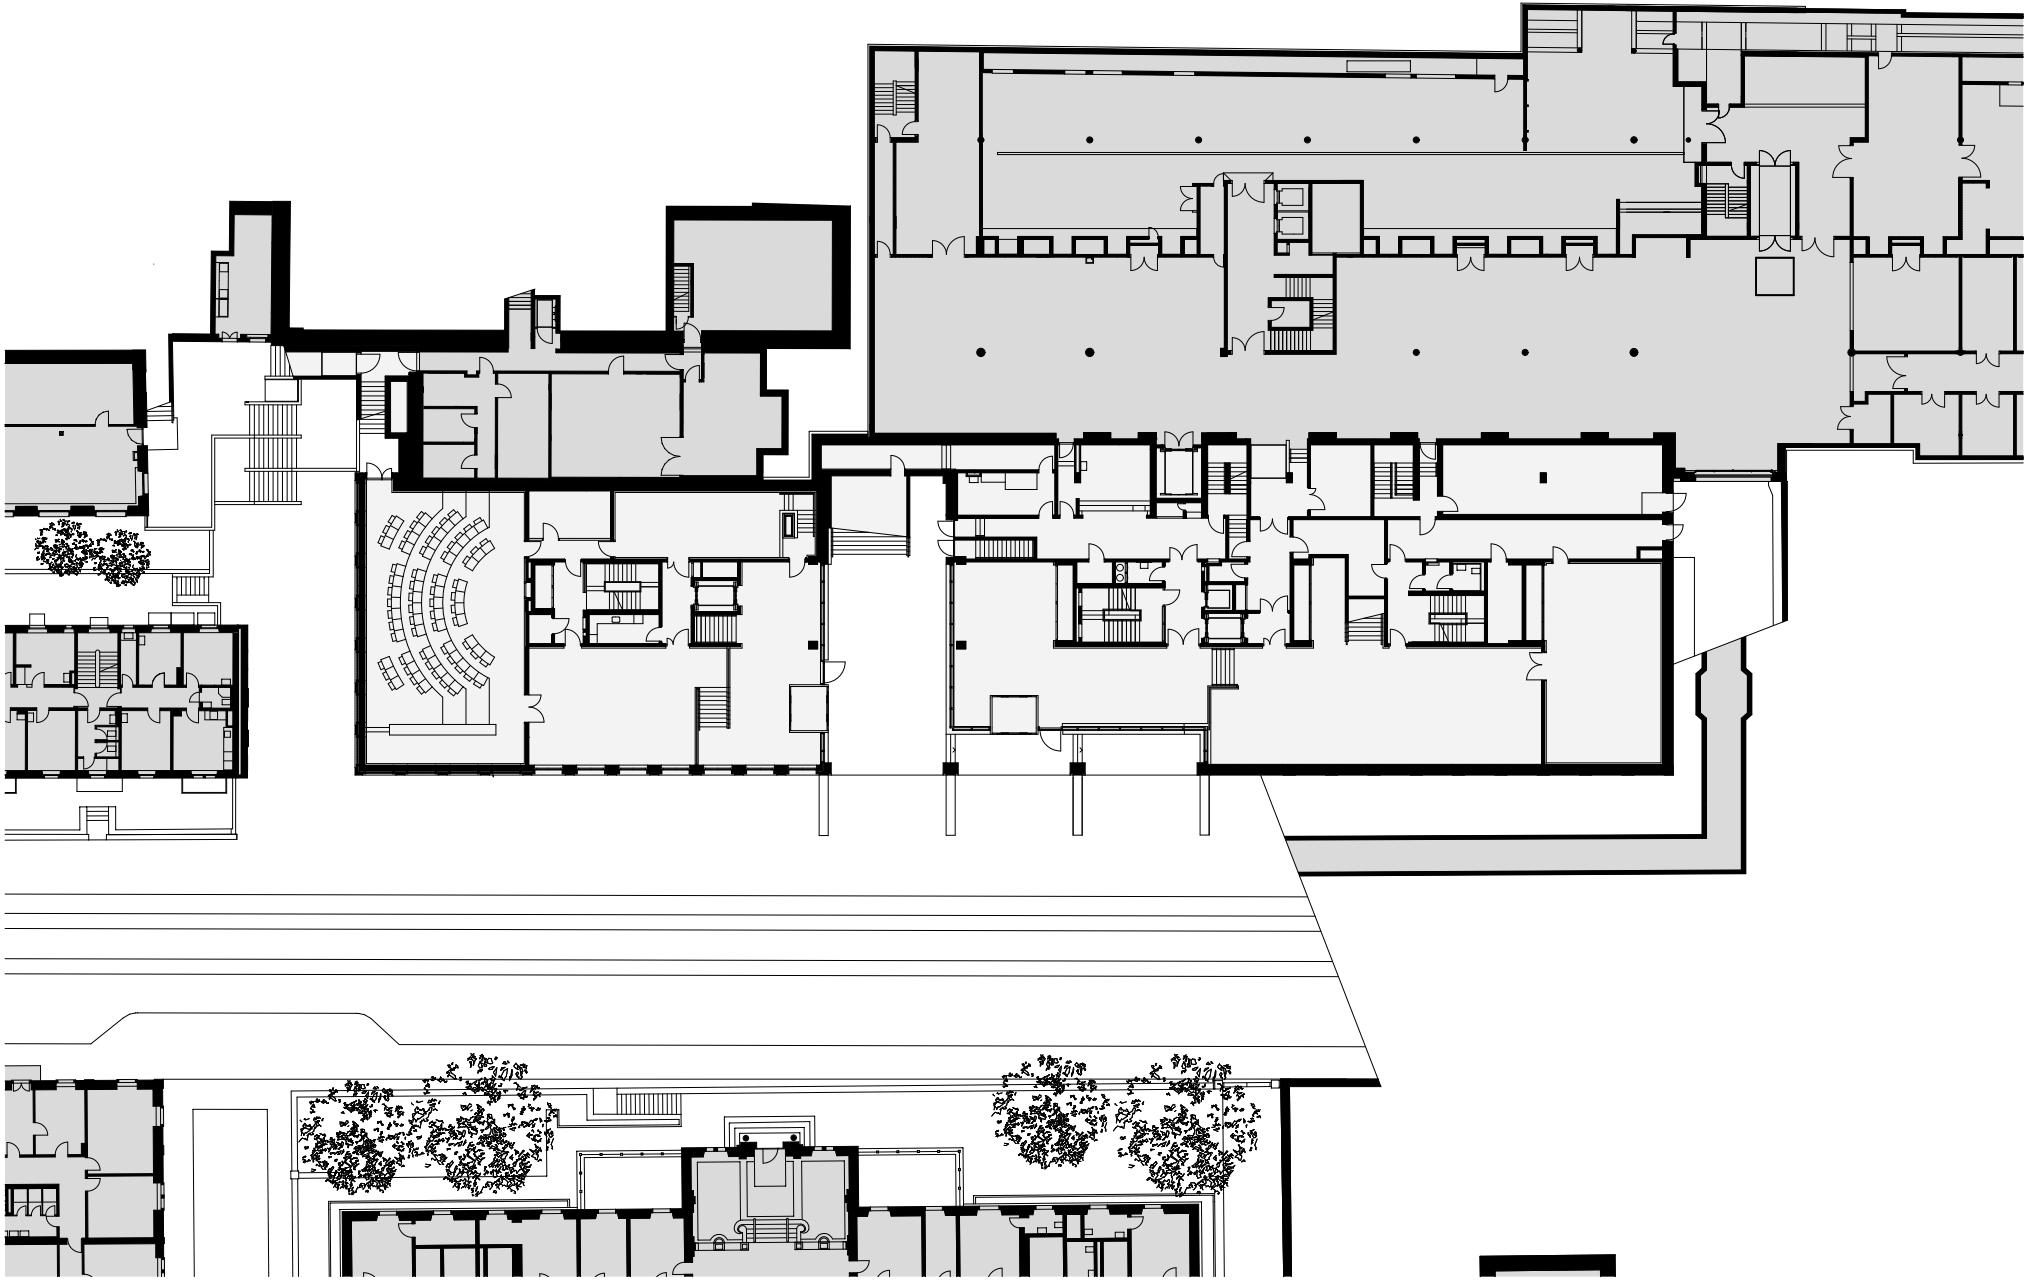

Grundriss Geschoss E 1:500