


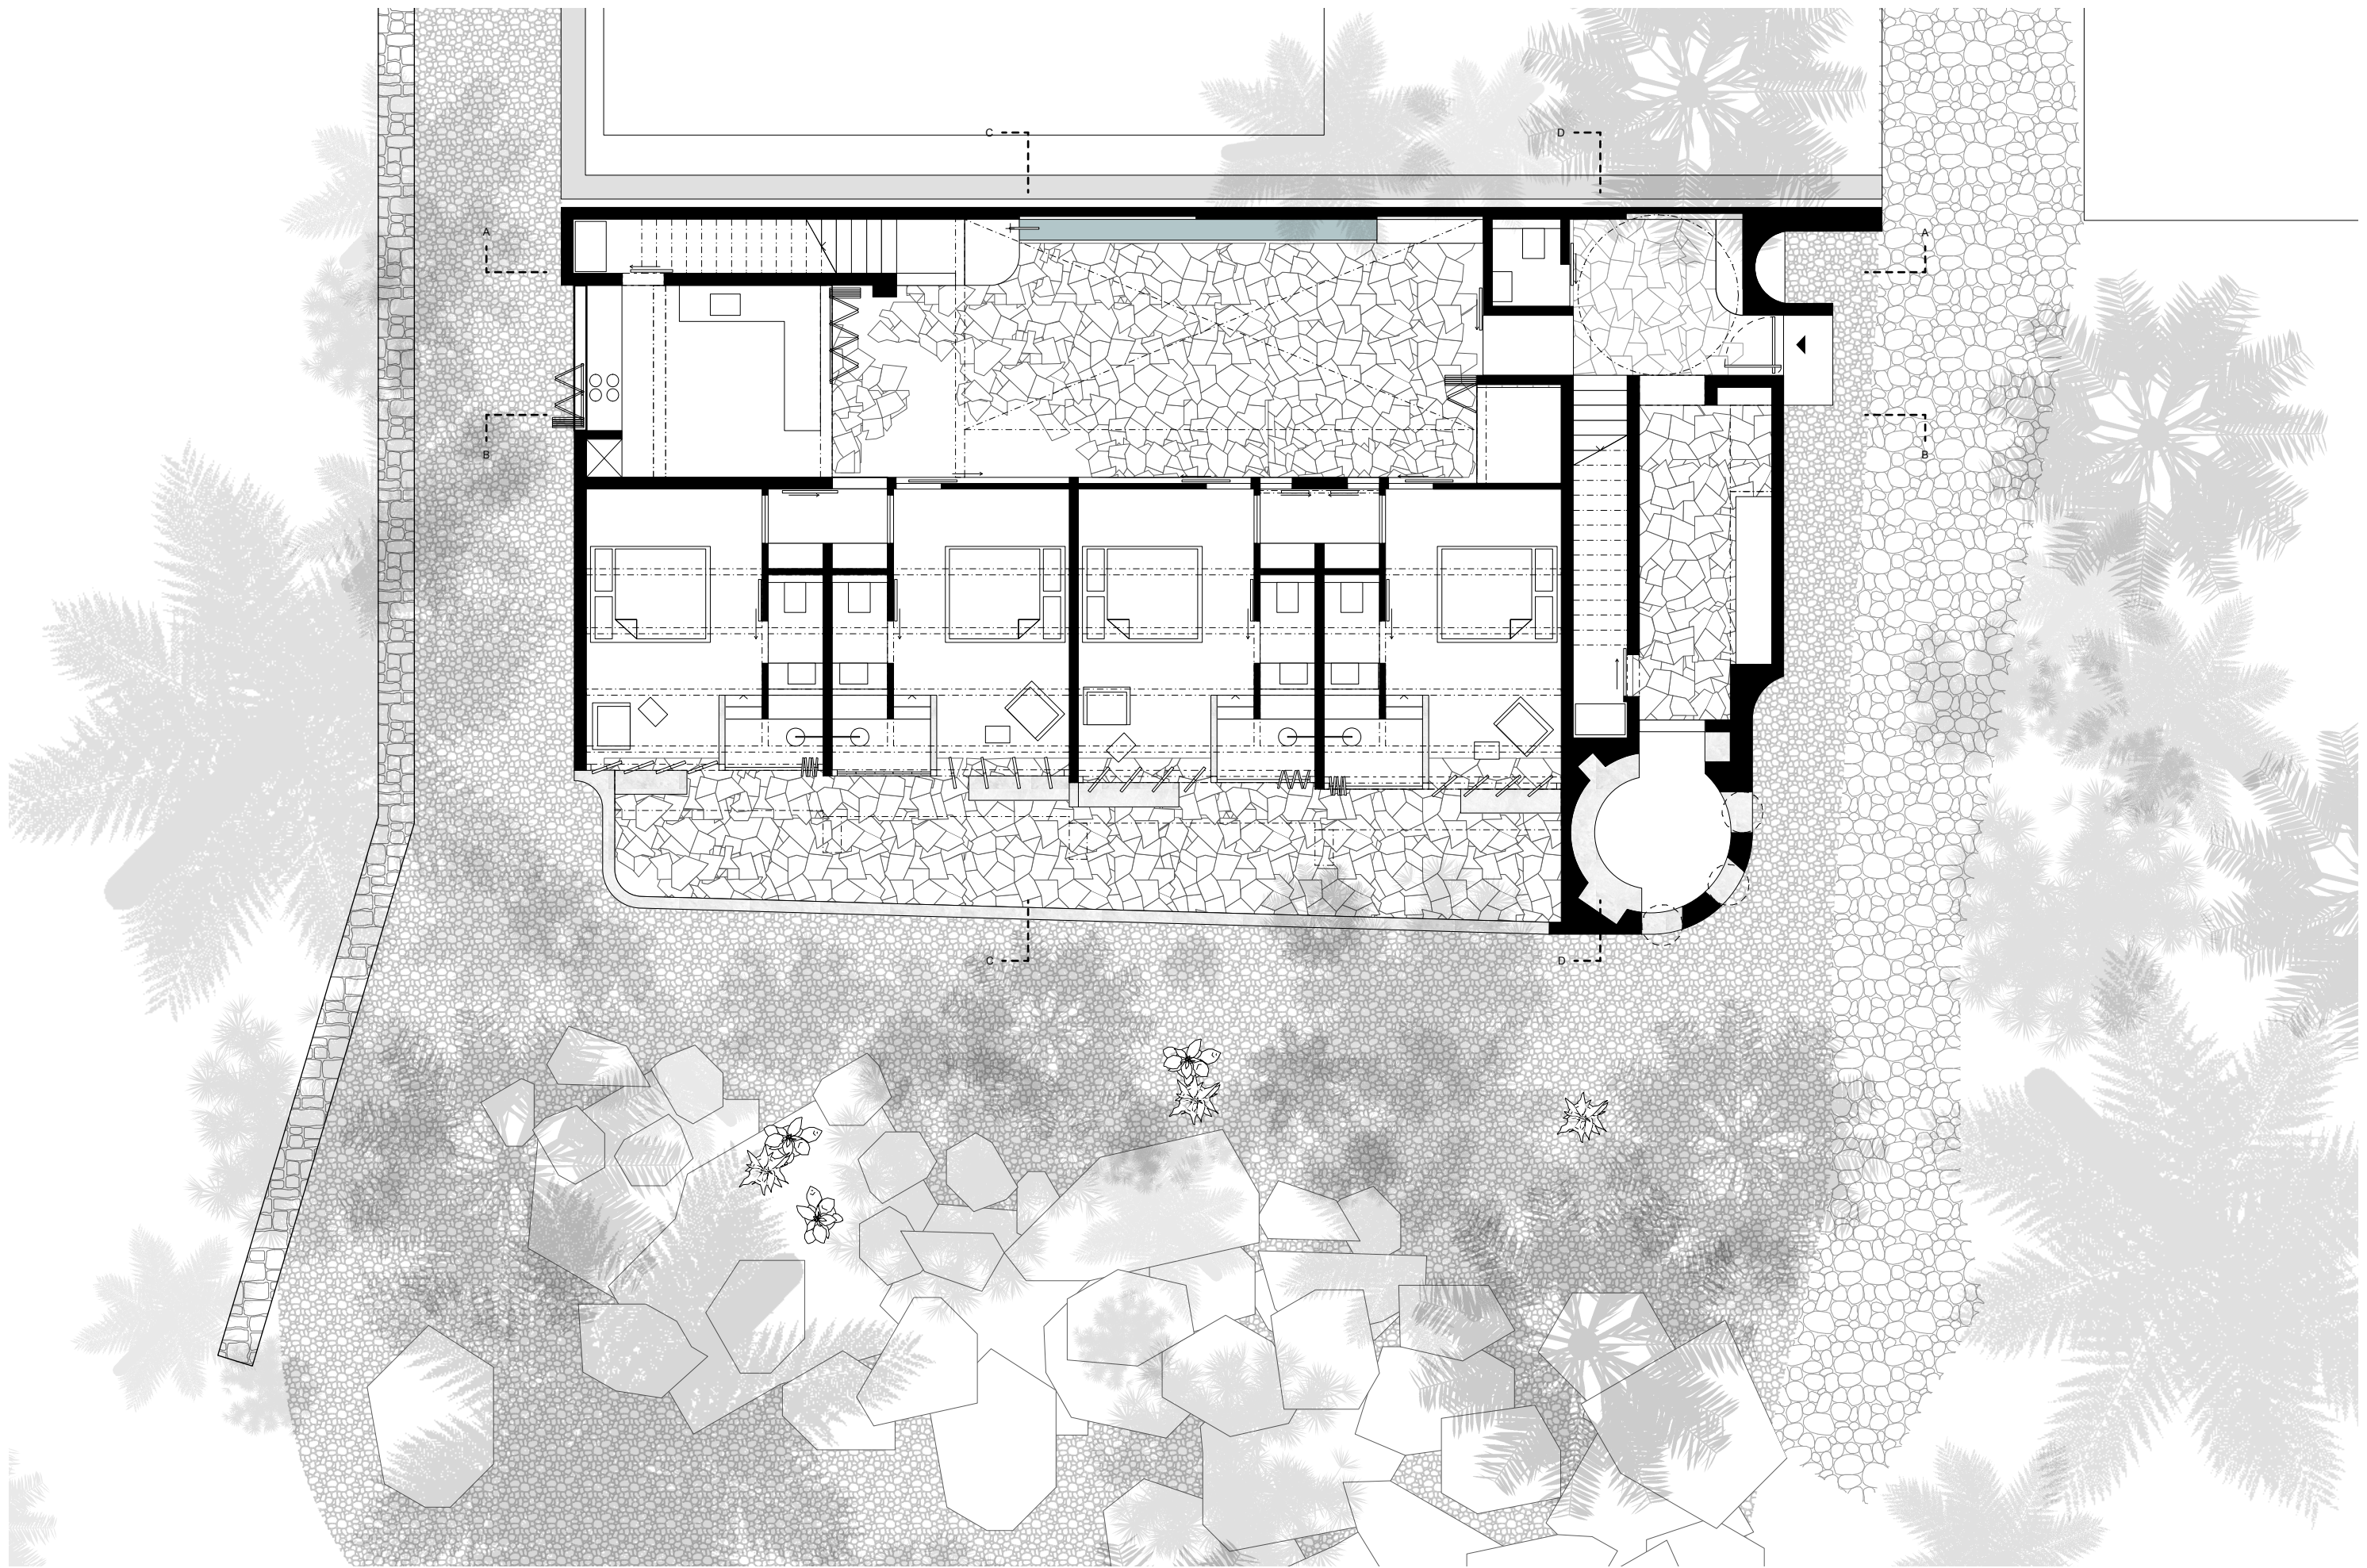

Grundriss Erdgeschoss, Mst. 1:100

Gästehaus, Hiriketiya

