




SEQUENCE RUE - APPARTEMENT

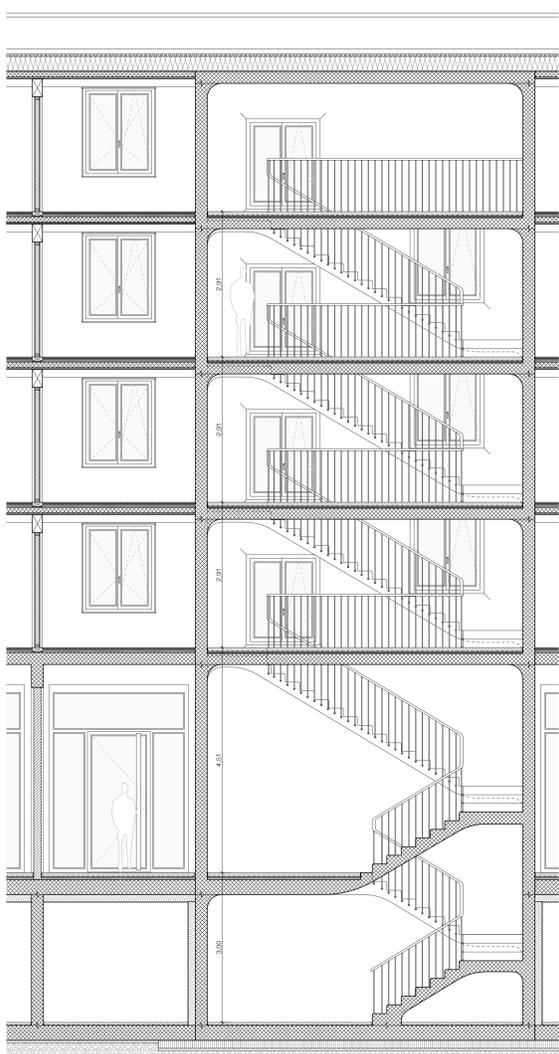

COUPE ENTREE ET ESCALIERS | 1:50

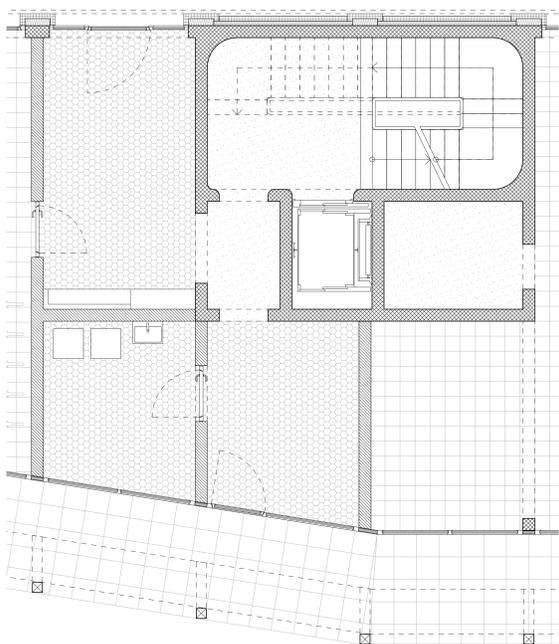

ESCALIERS REZ-DE-CHAUSSEE | 1:50

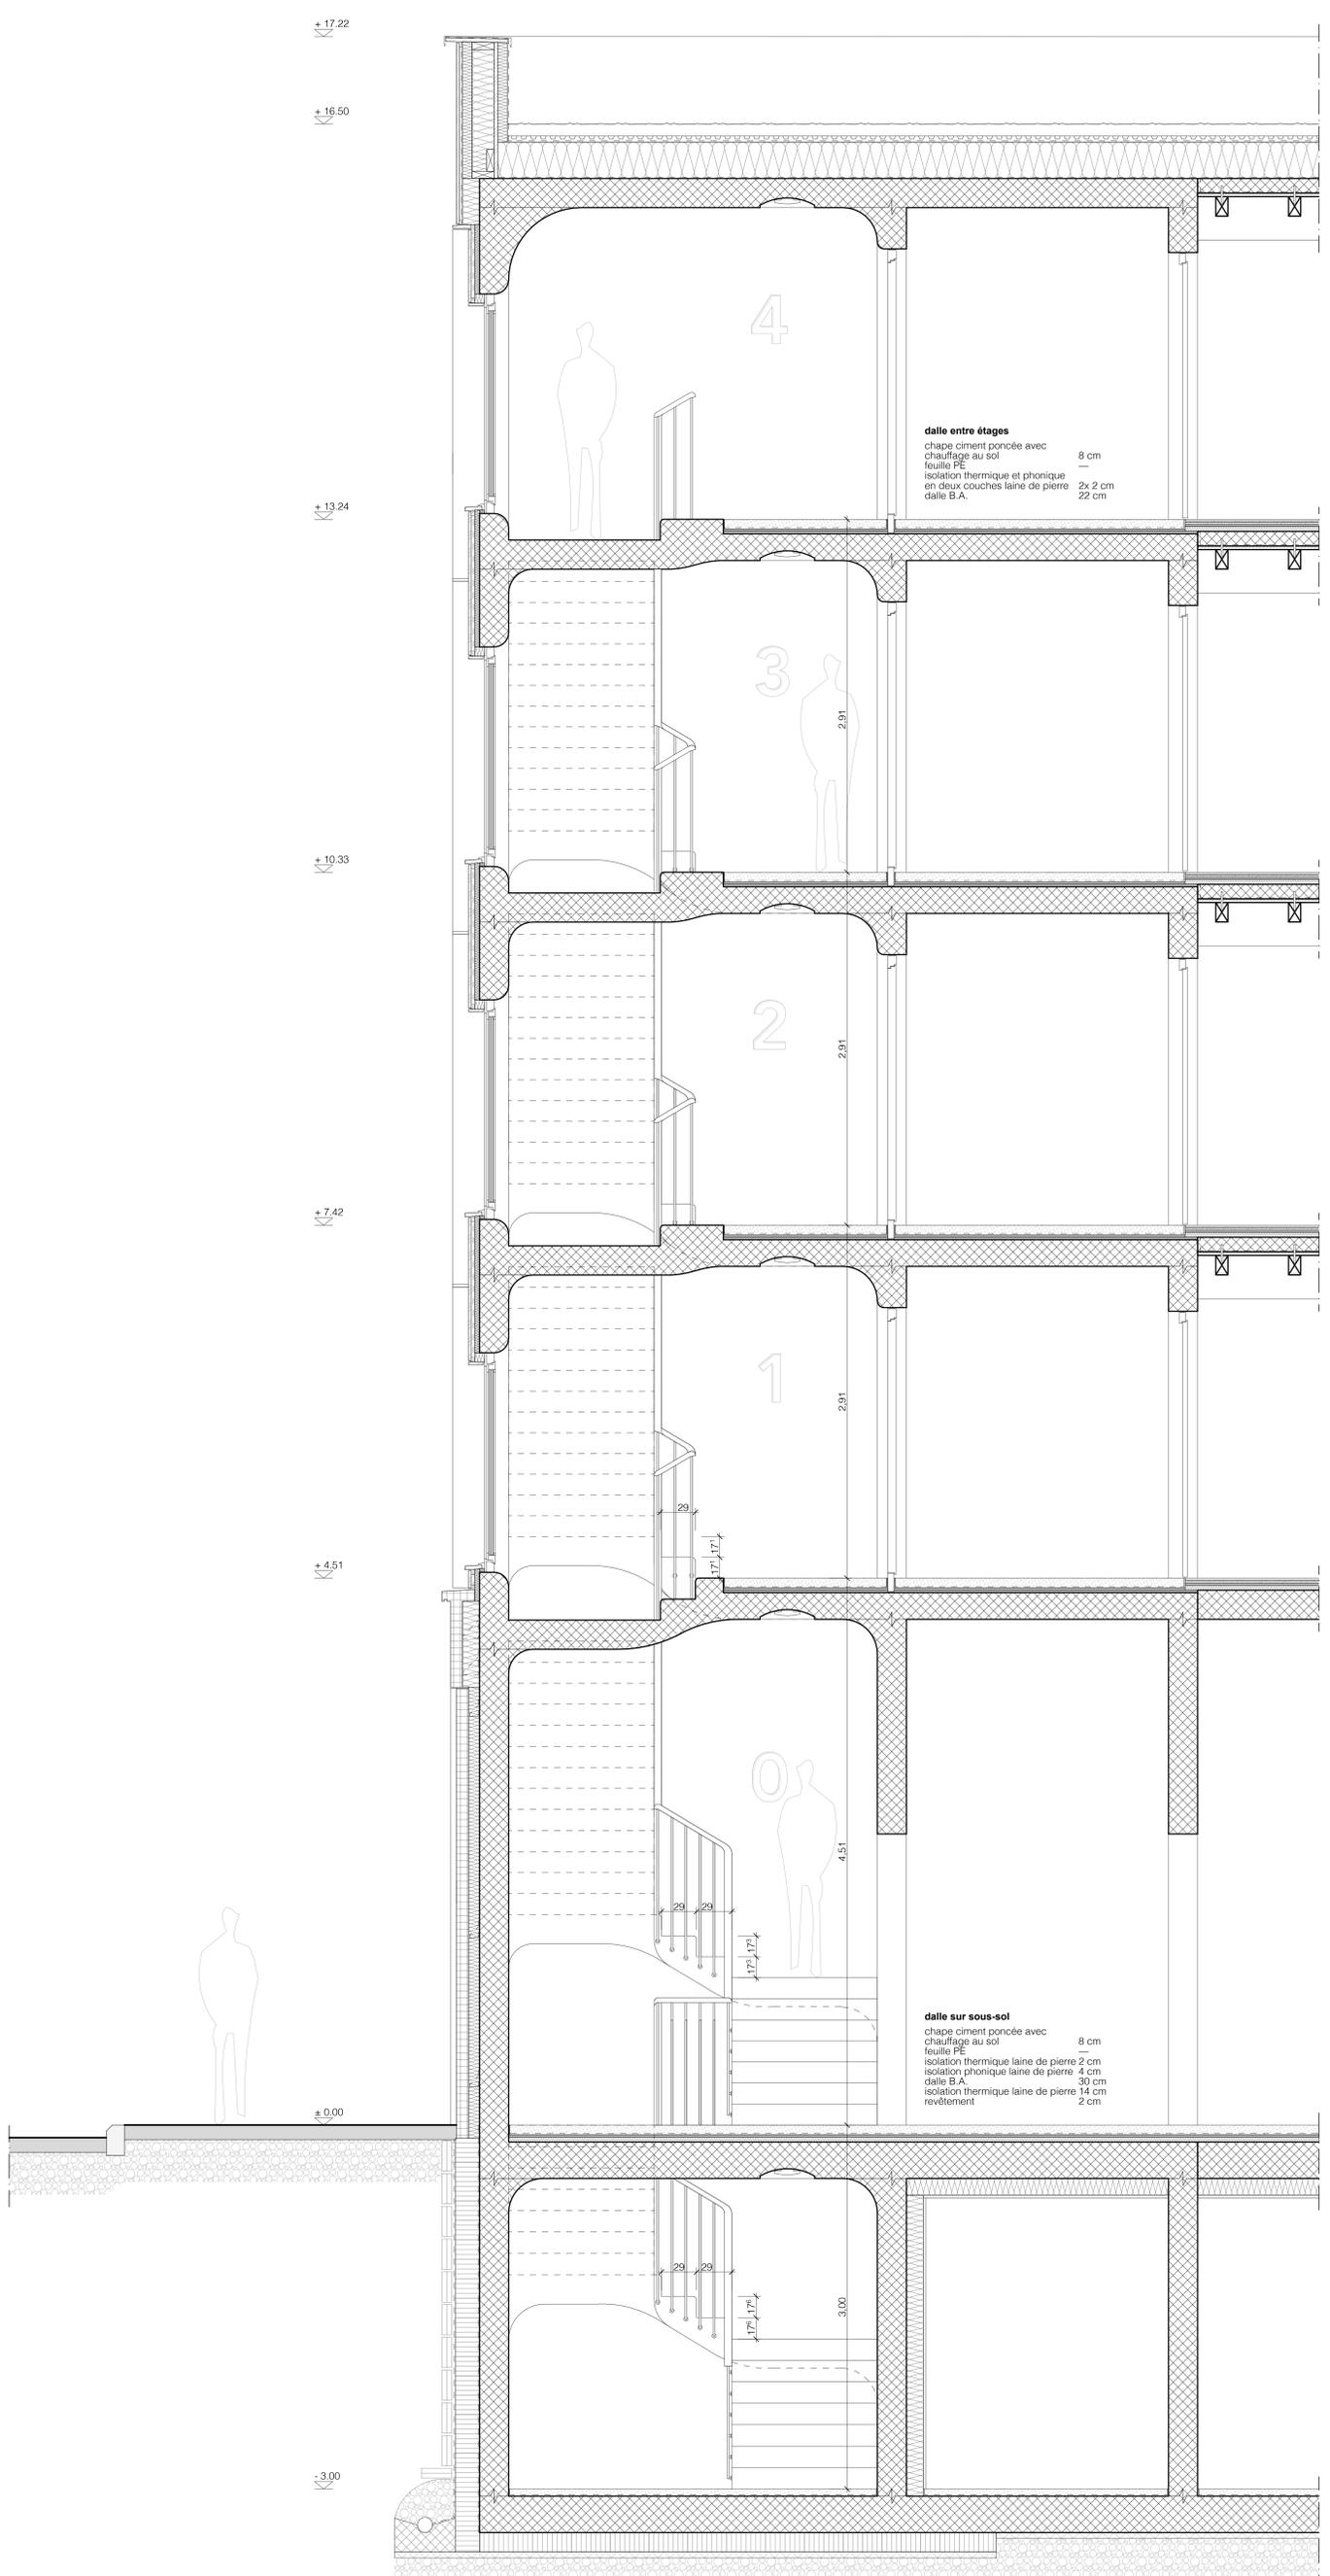

COUPE ESCALIERS | 1:20

0 0,1 0,5 1 2m