


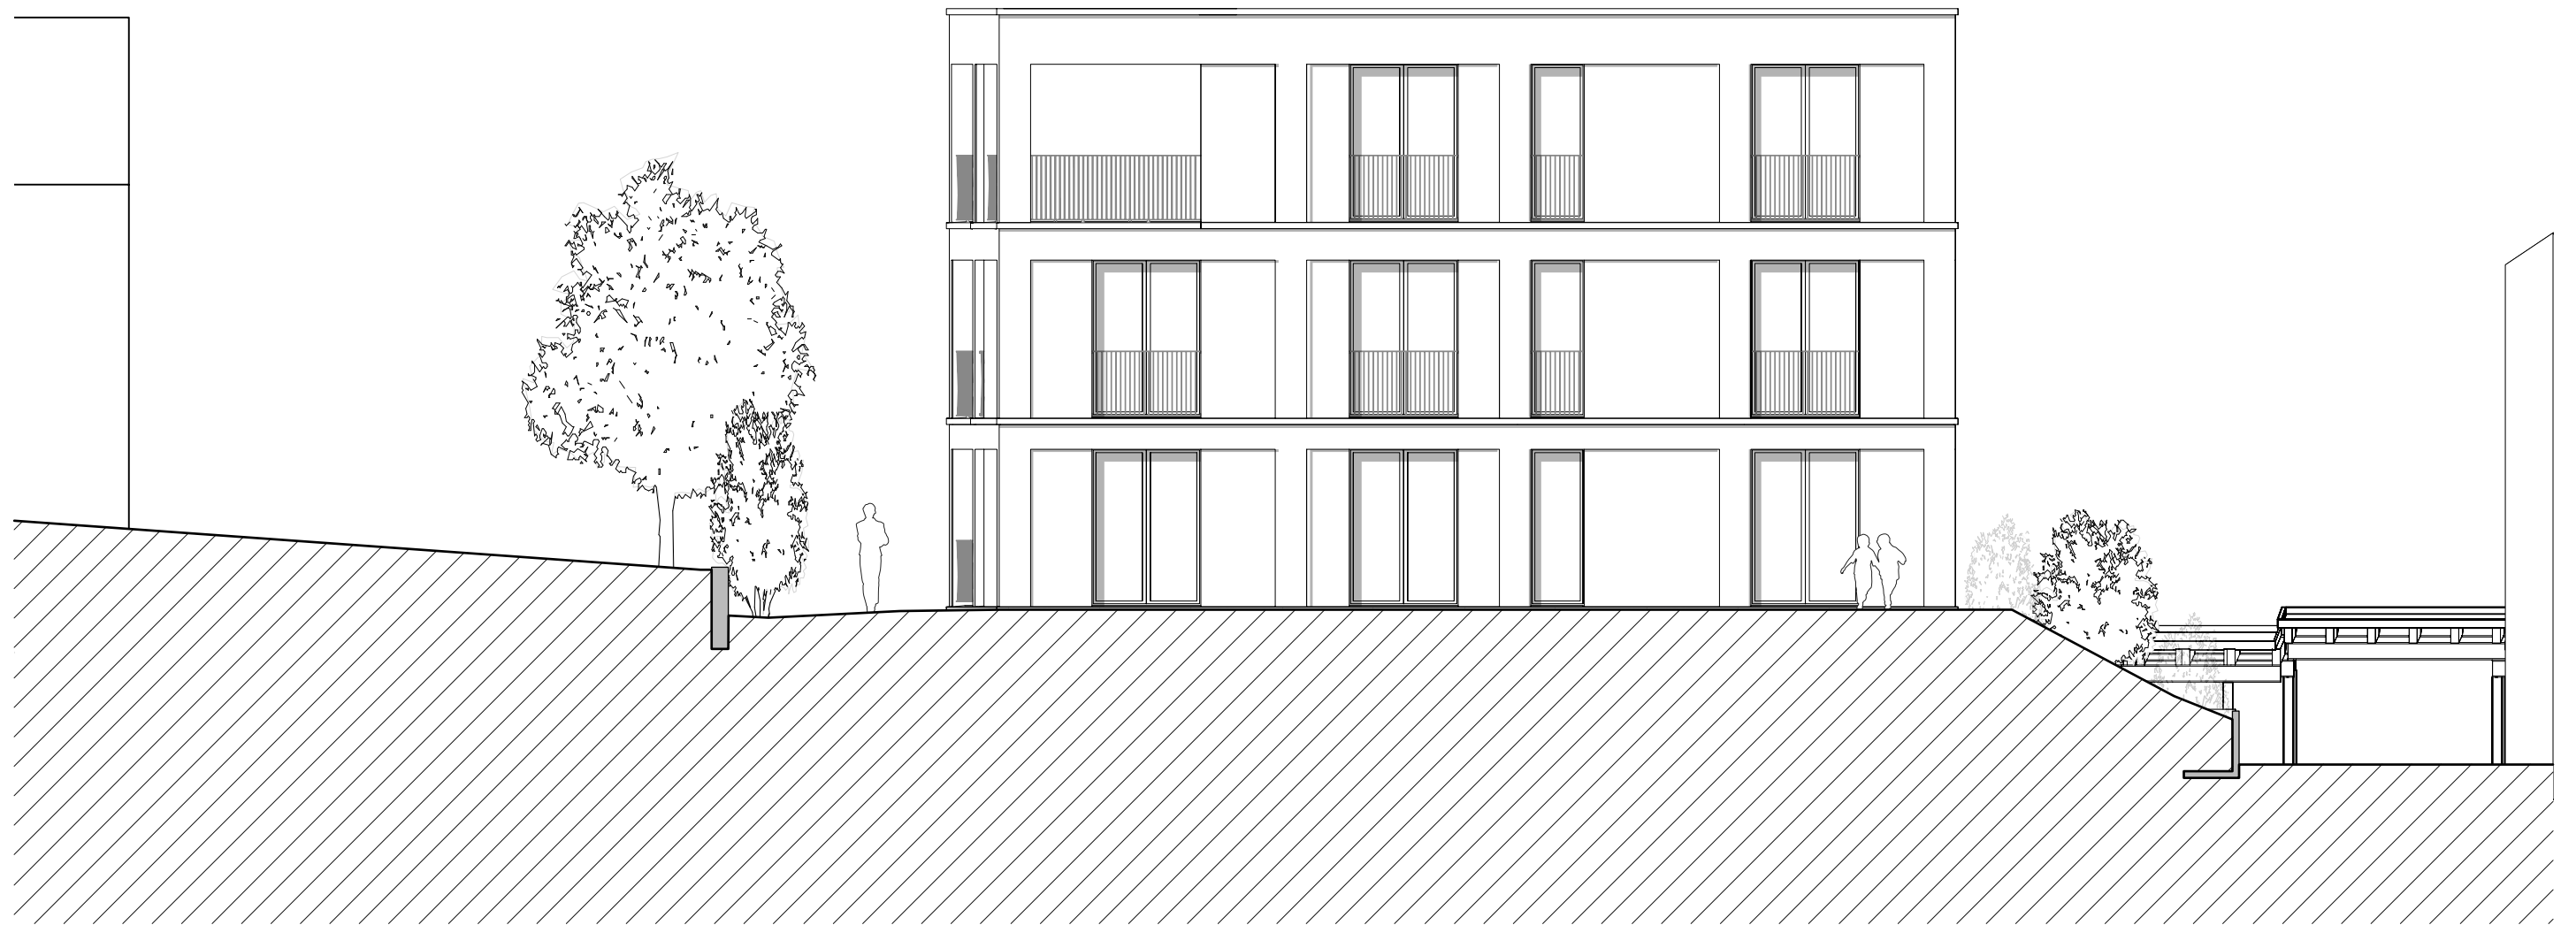

FASSADE SÜD

