




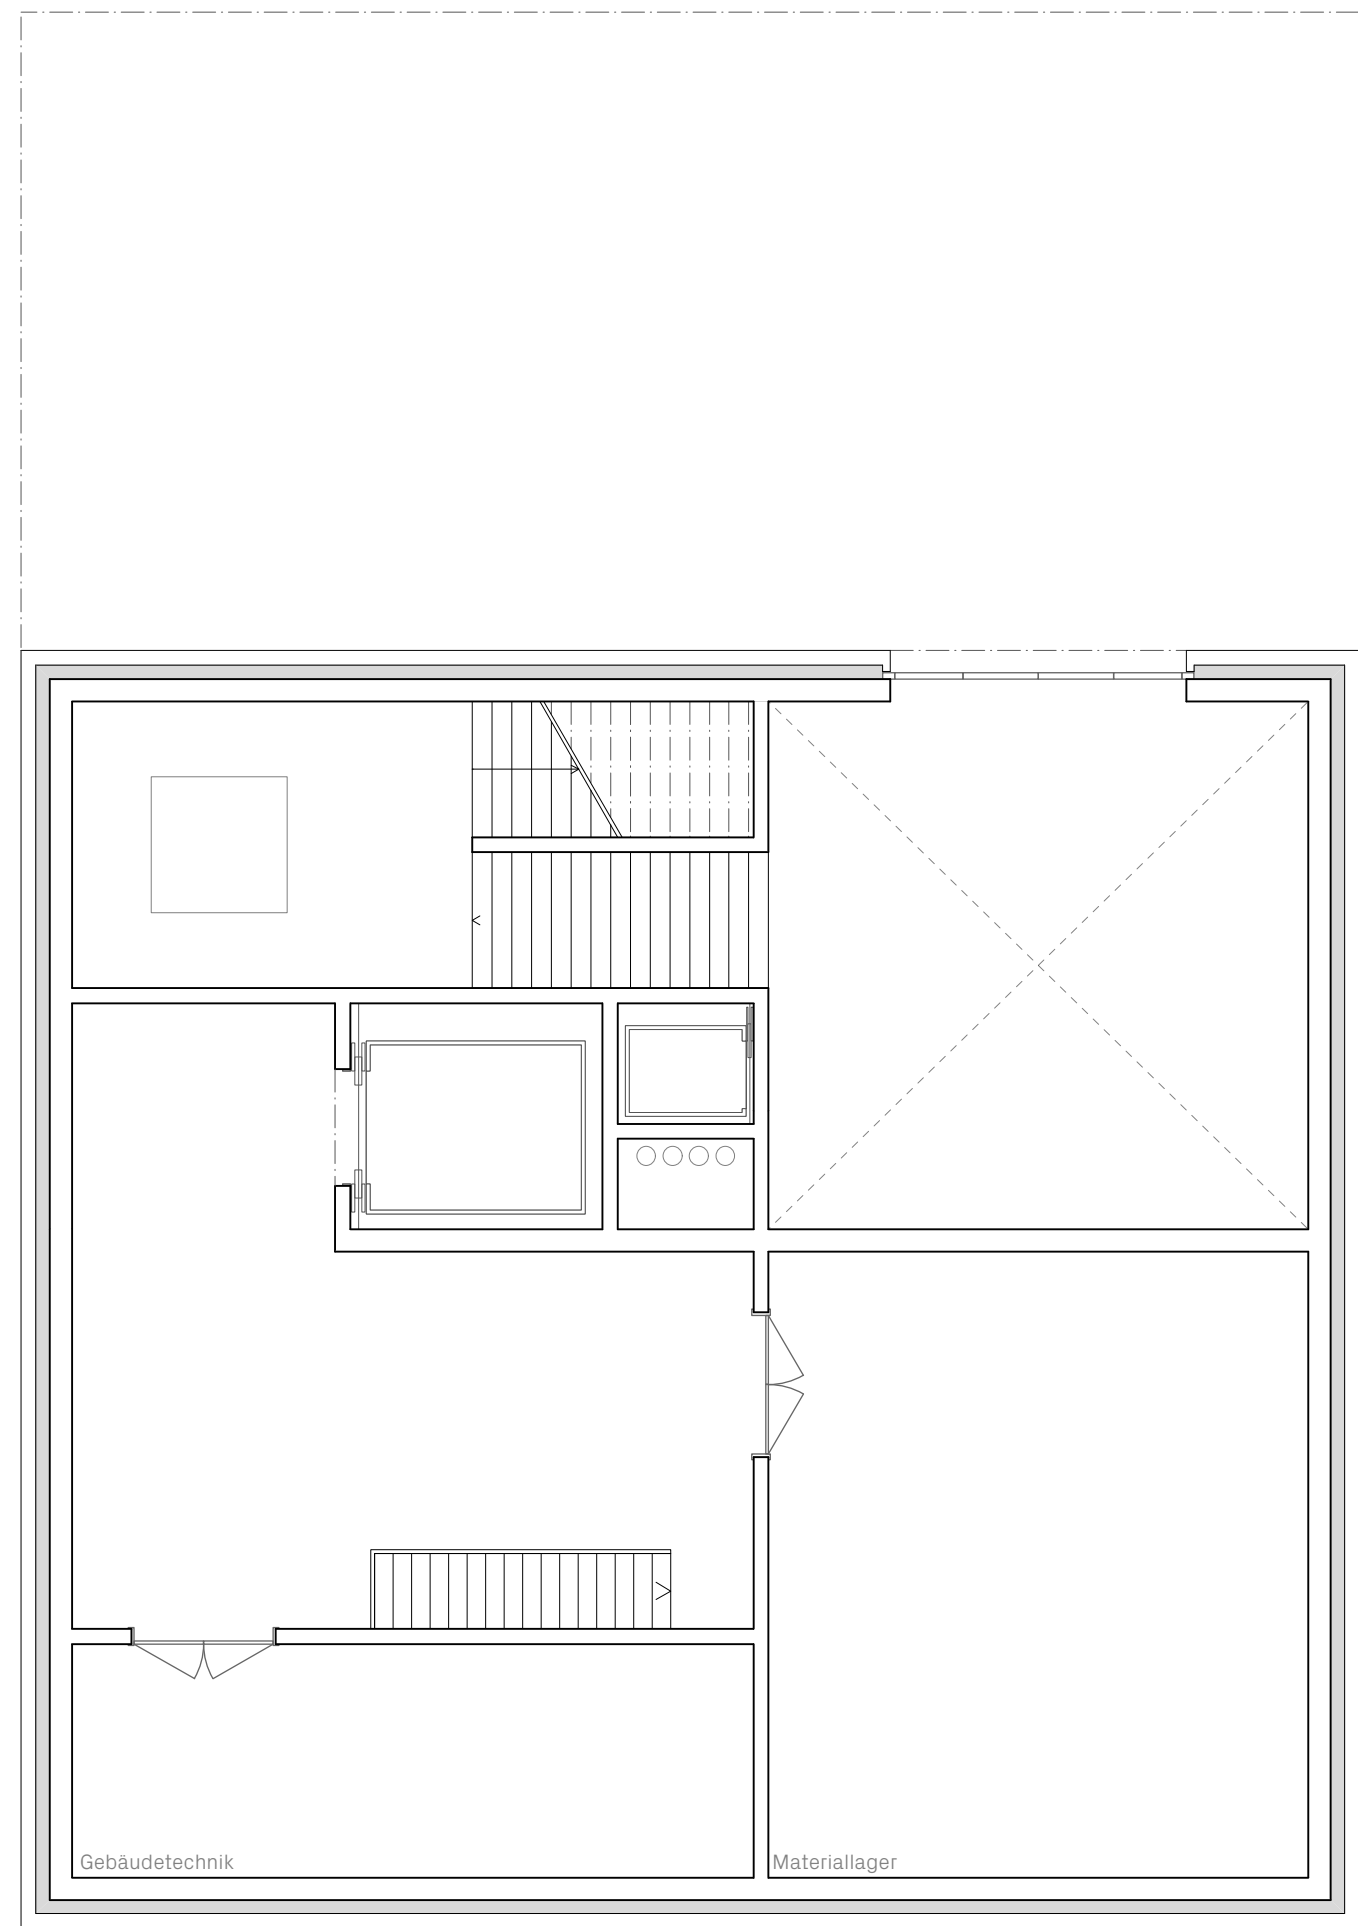


Zwischengeschoss 1-100

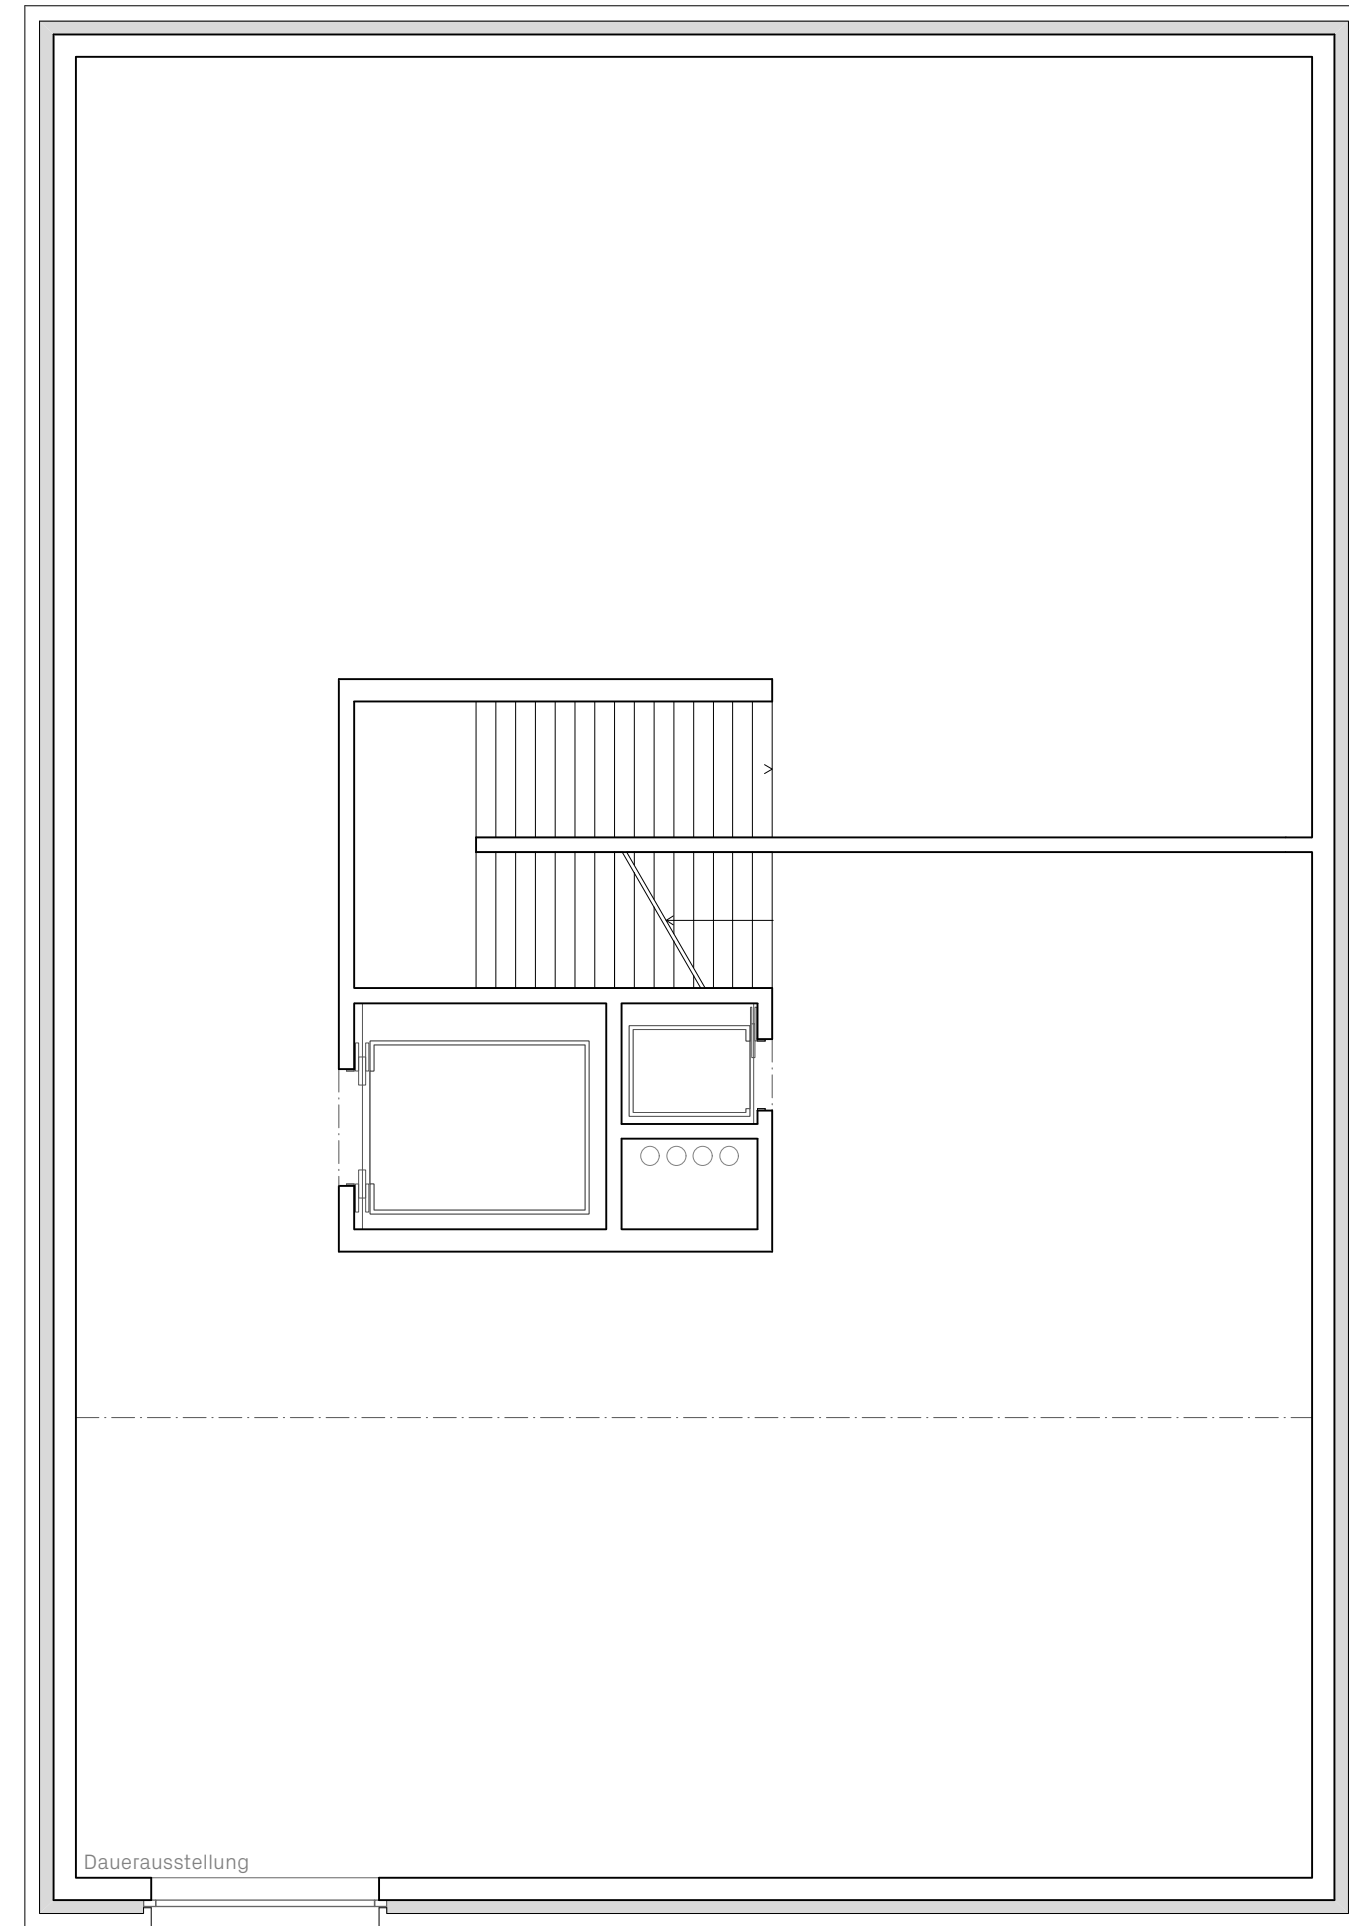


1. Obergeschoss 1-100

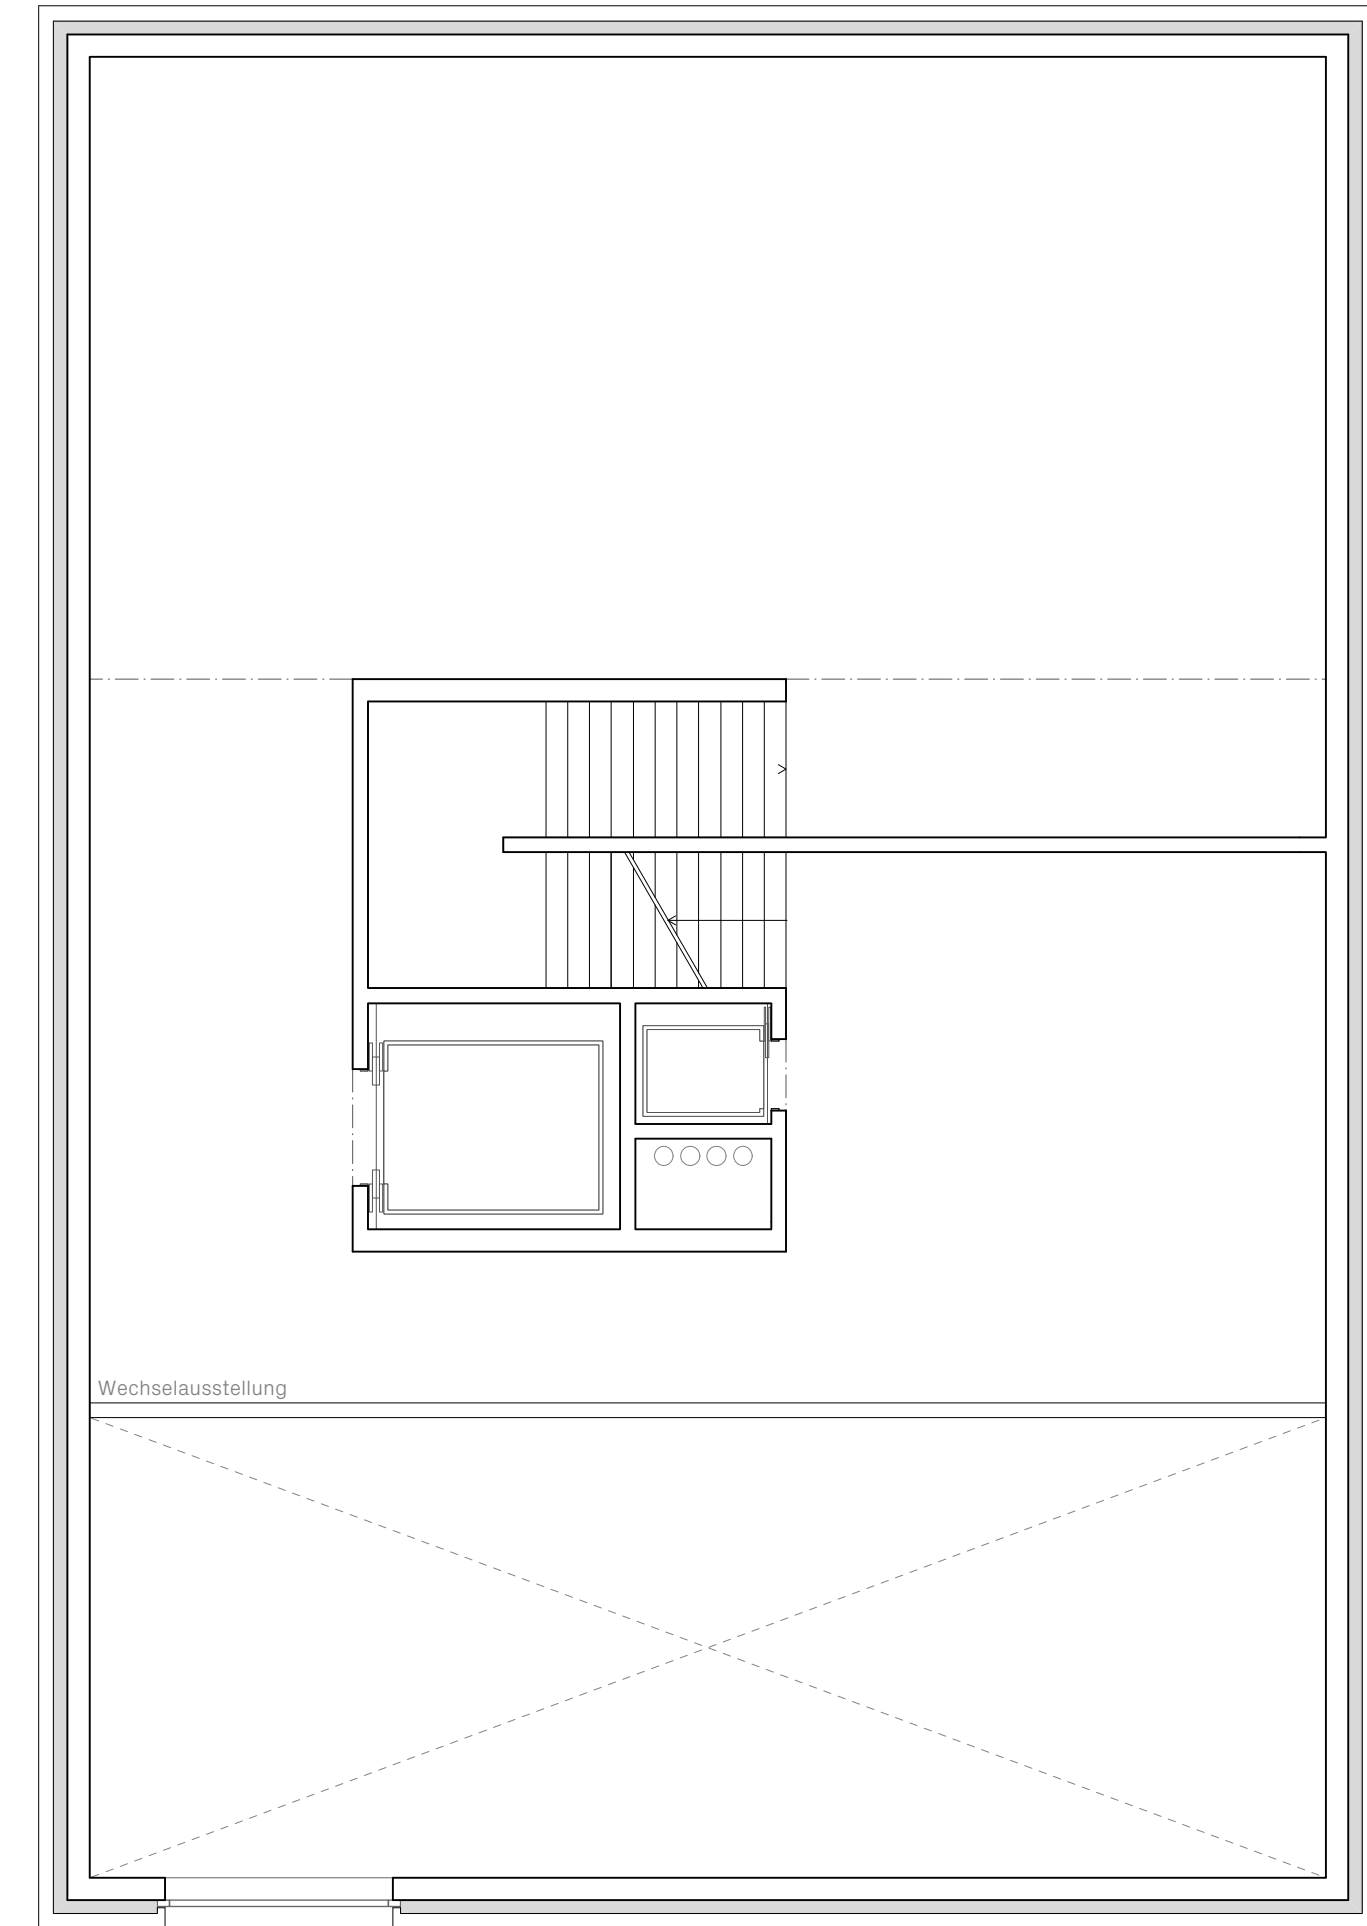


2. Obergeschoss 1-100

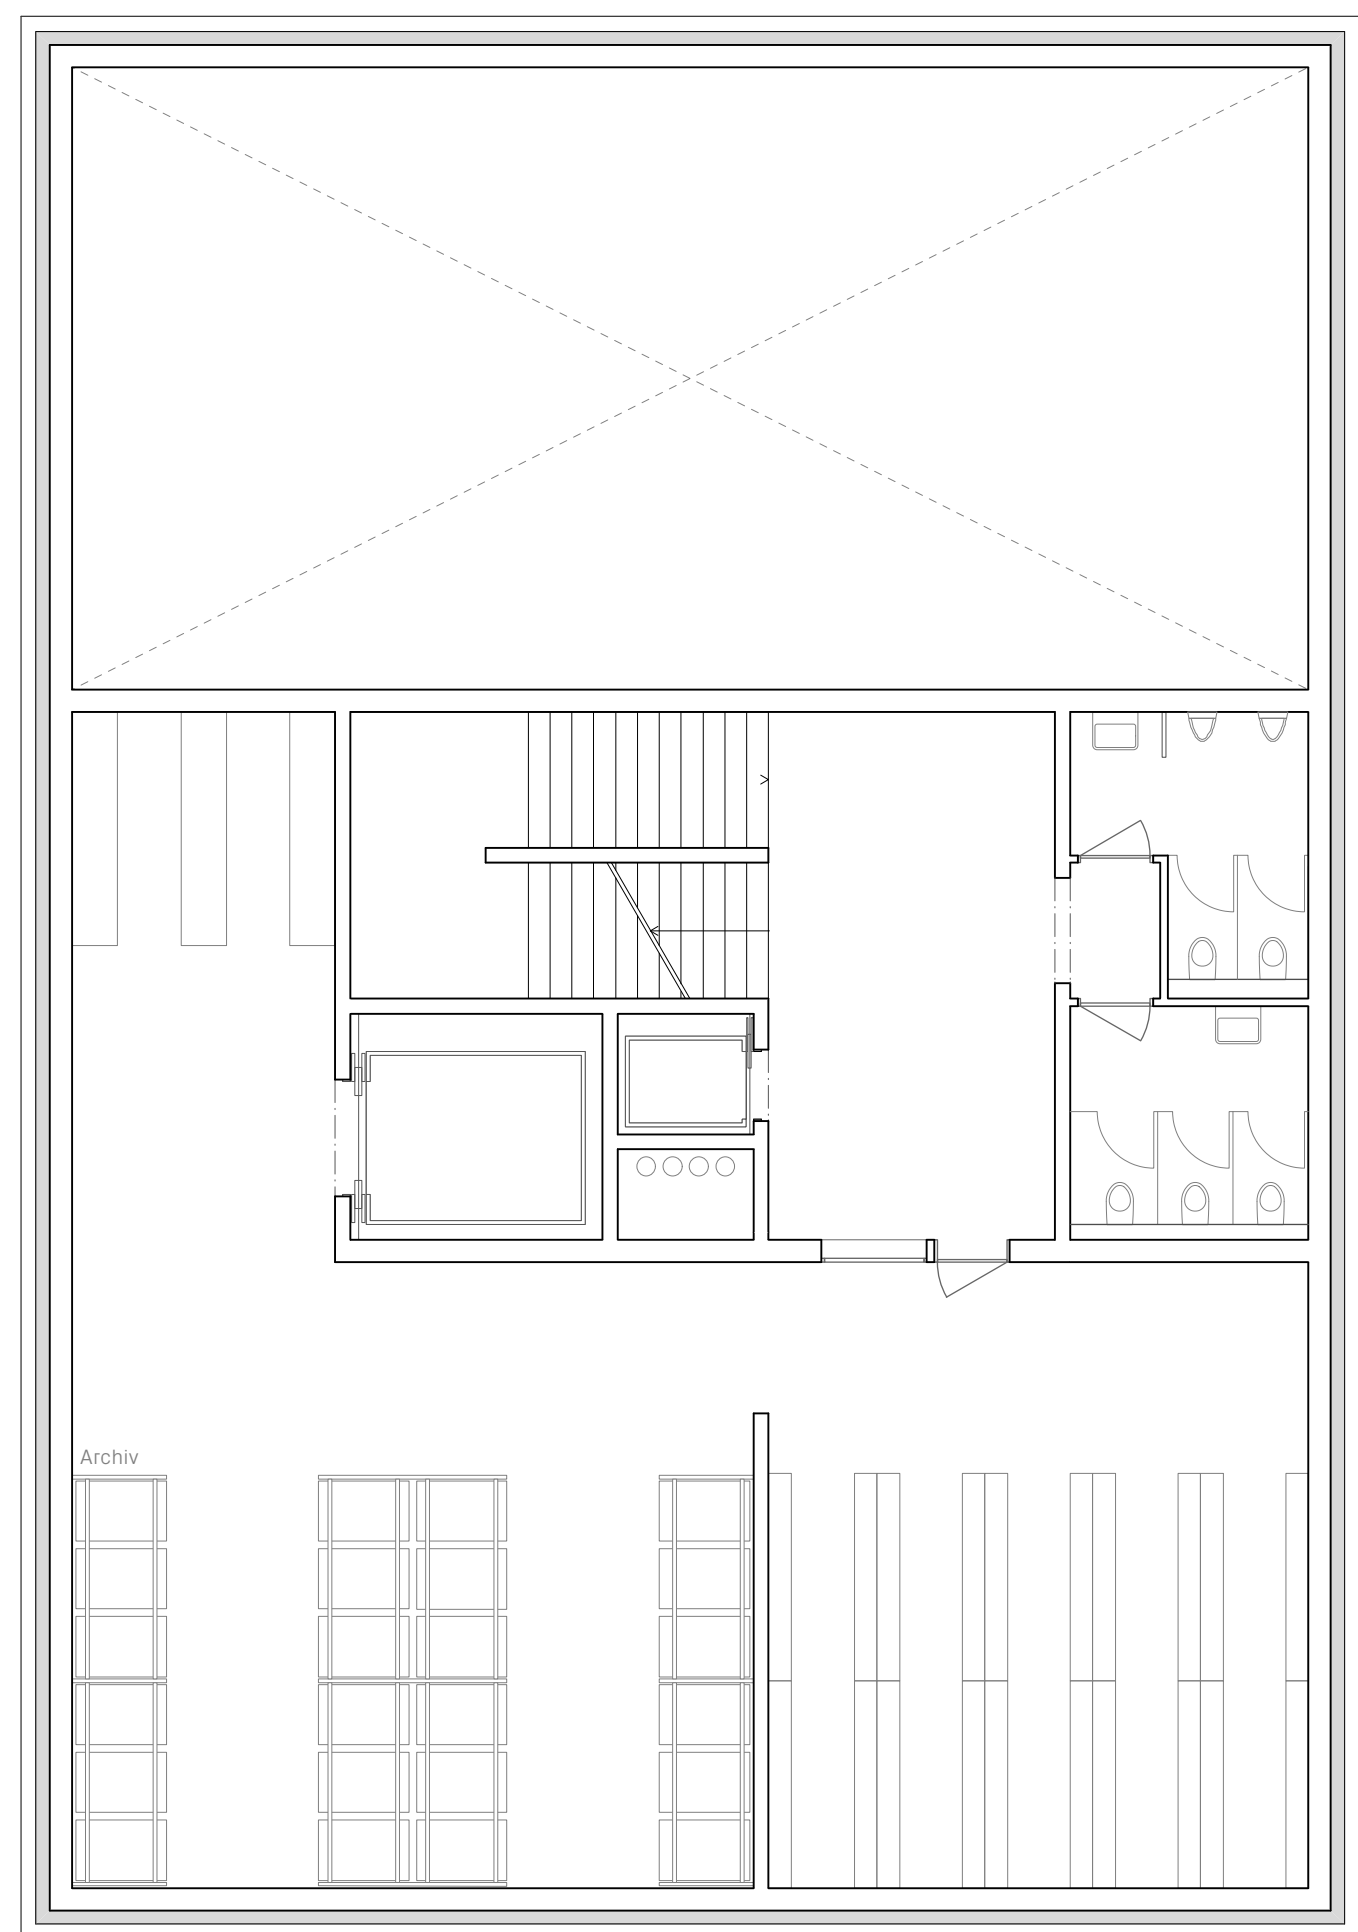

3. Obergeschoss 1-100

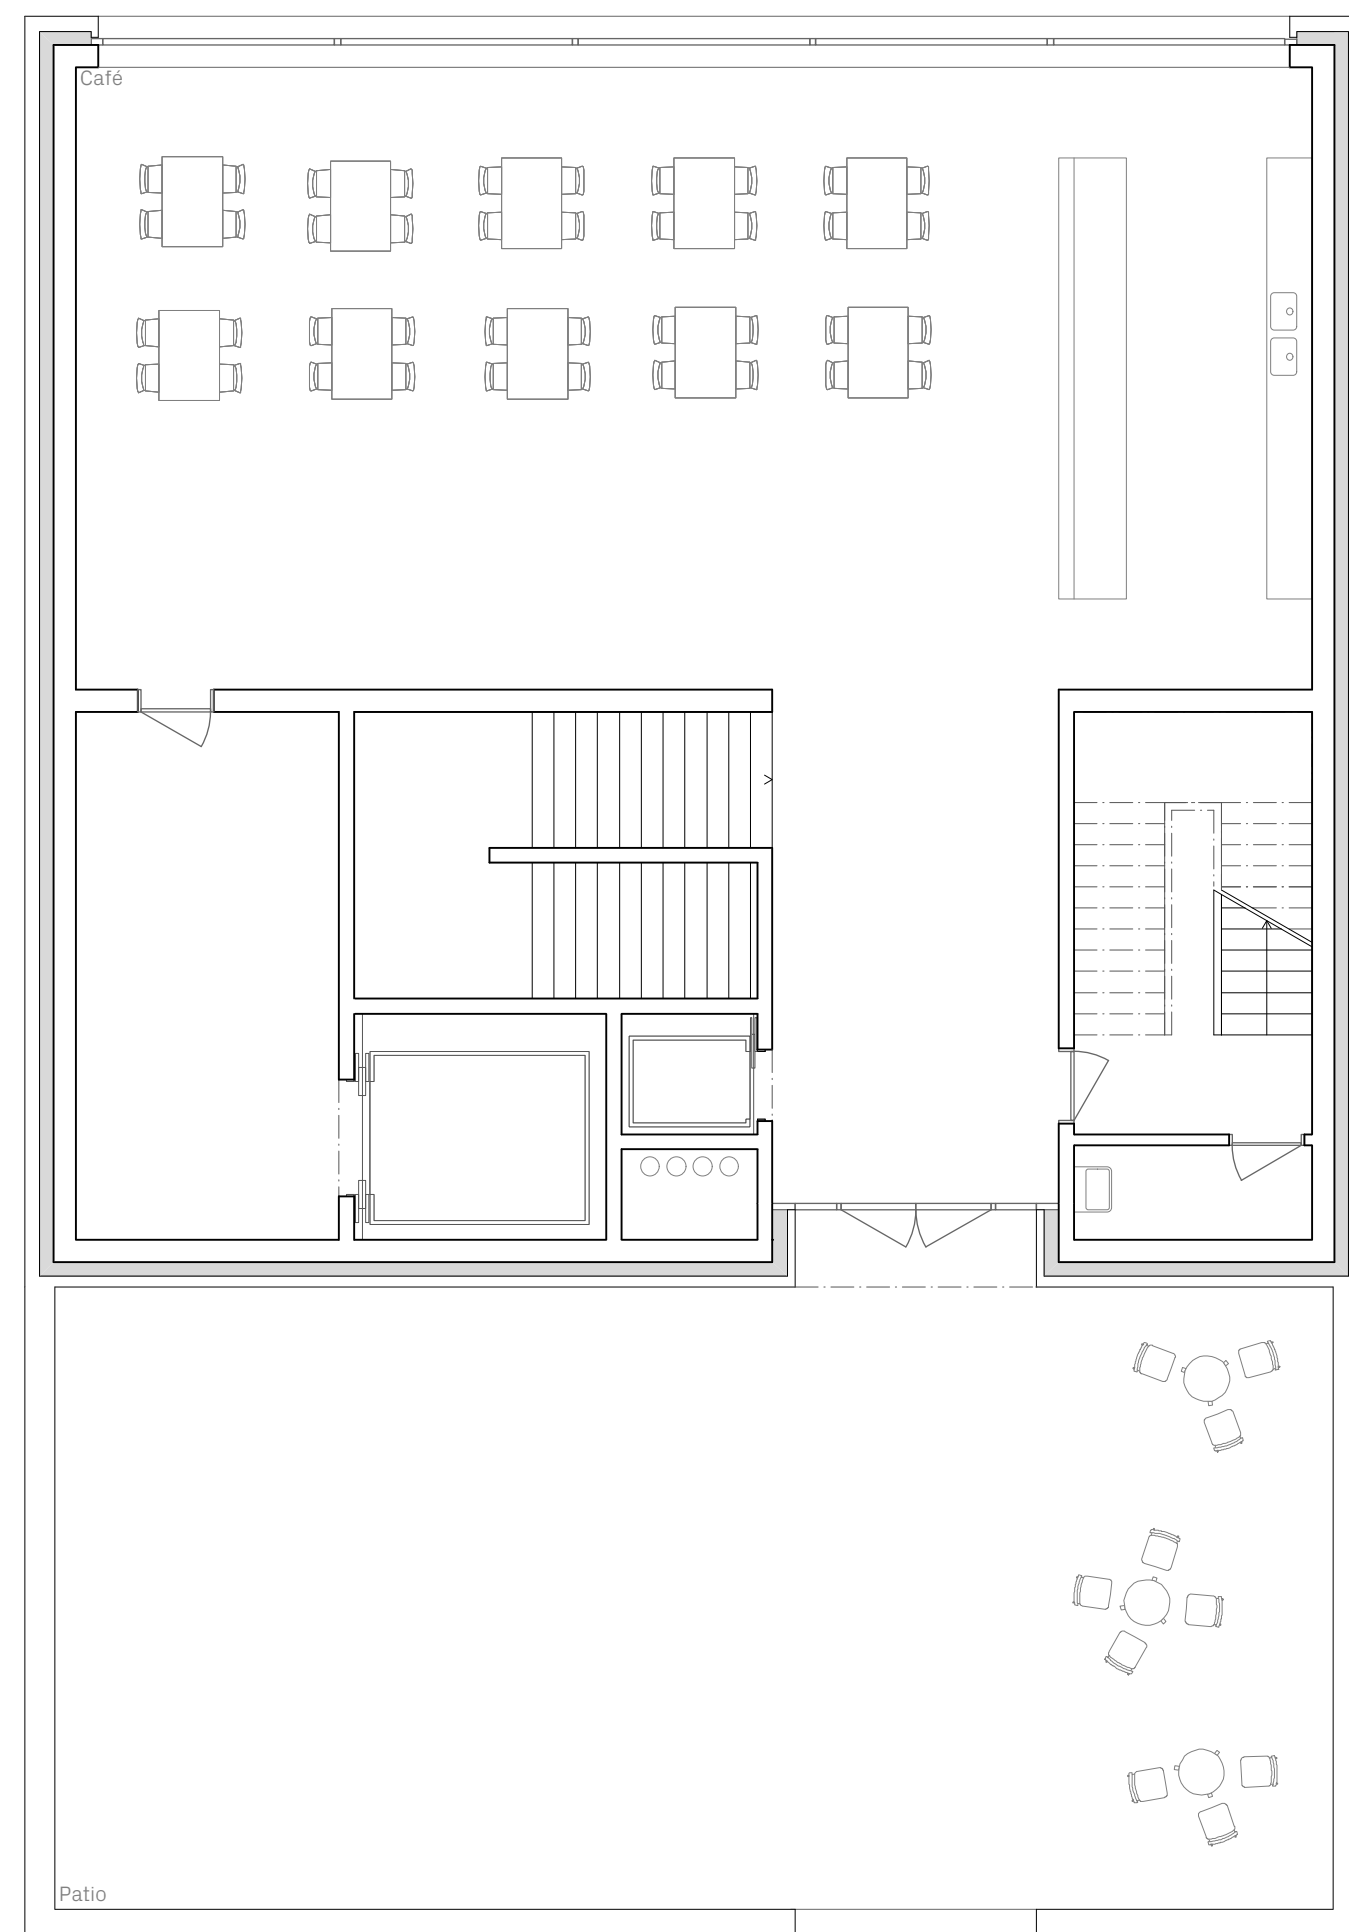

4. Obergeschoss 1-100

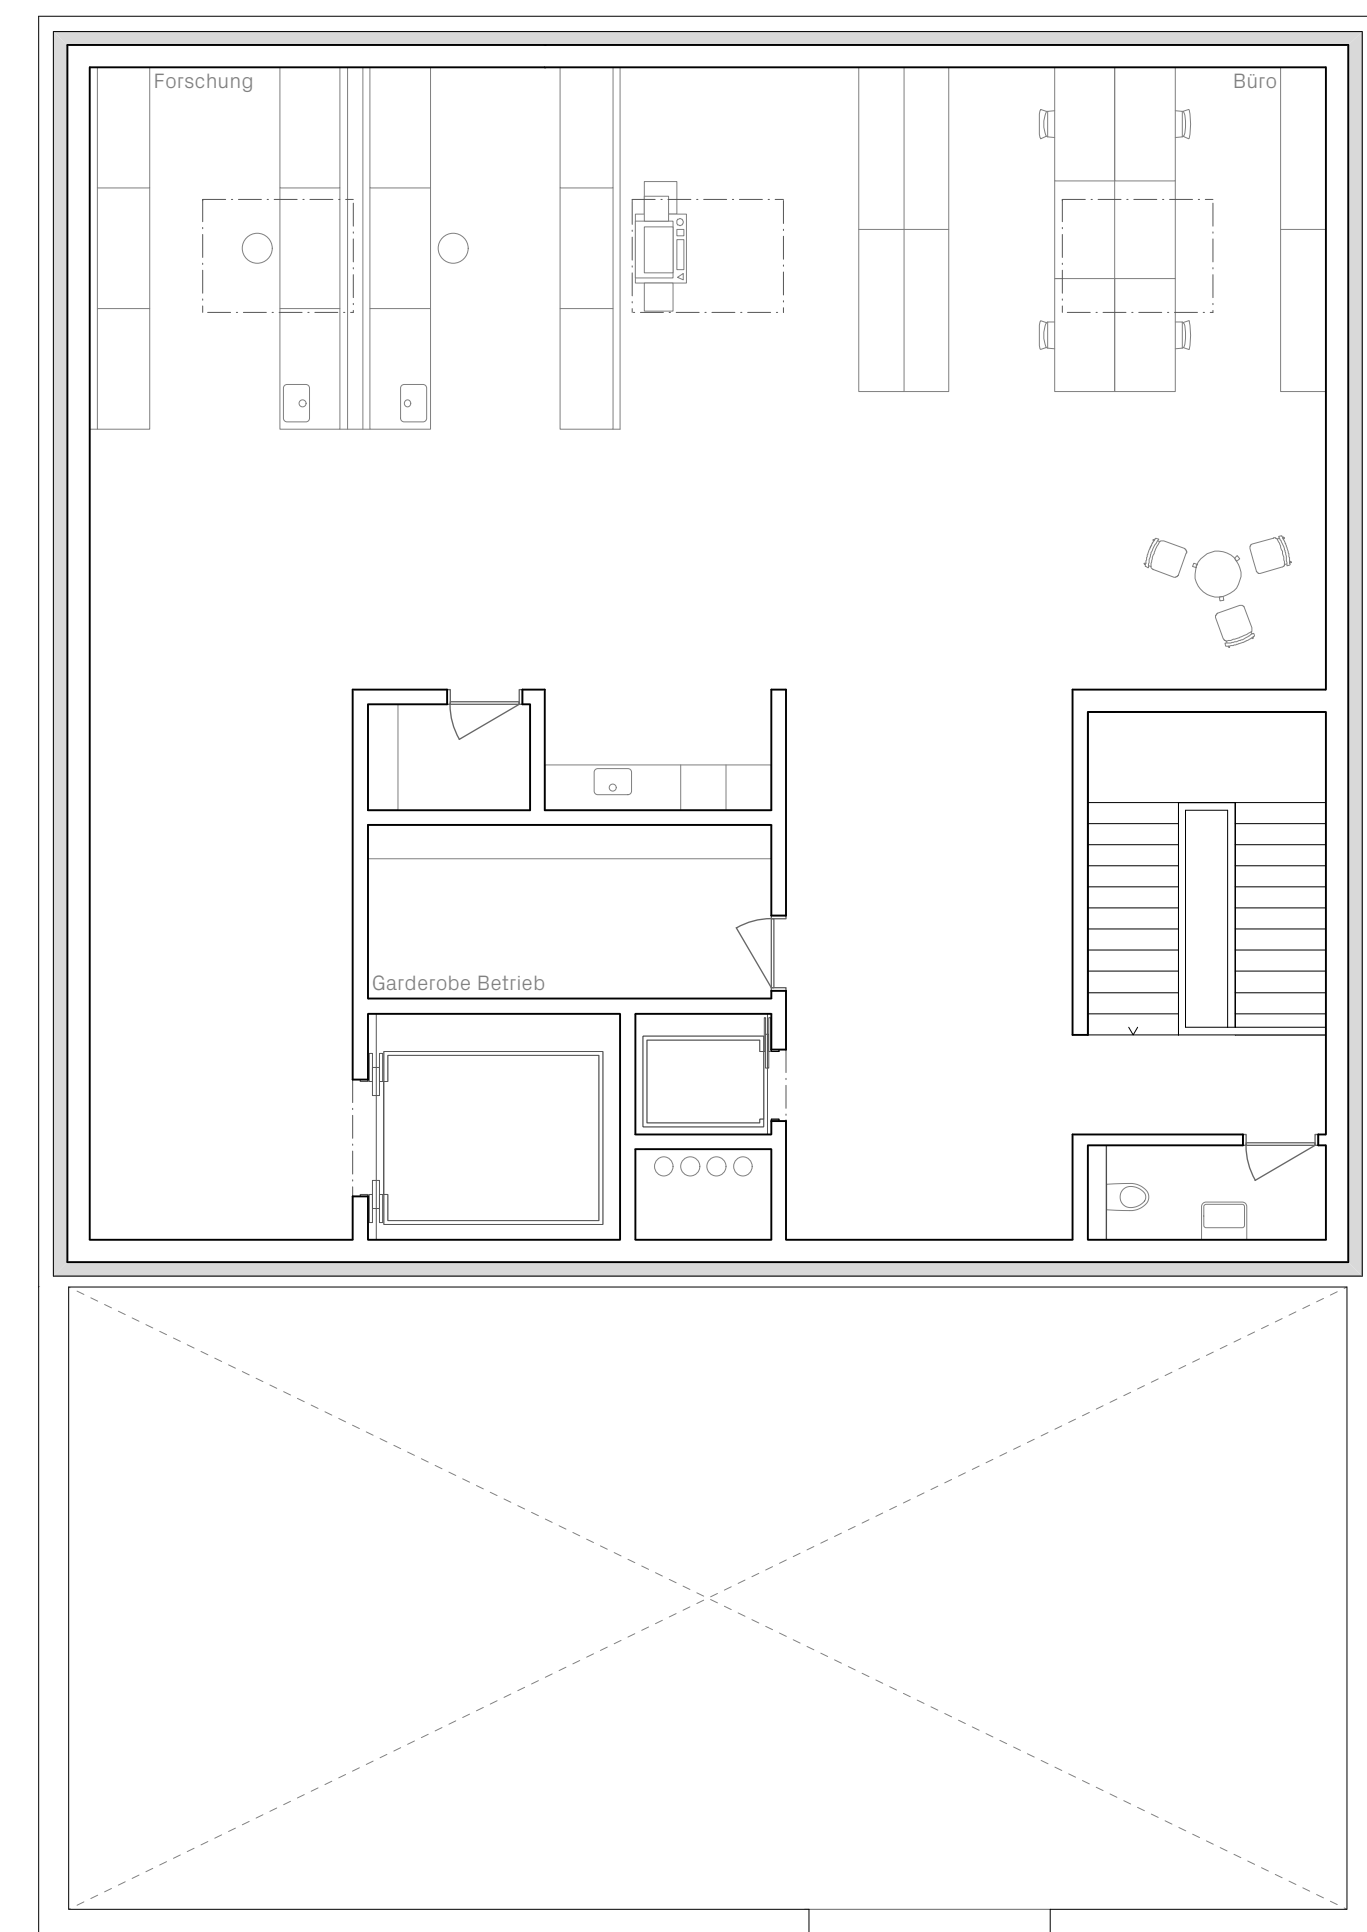

Dachgeschoss 1-100