


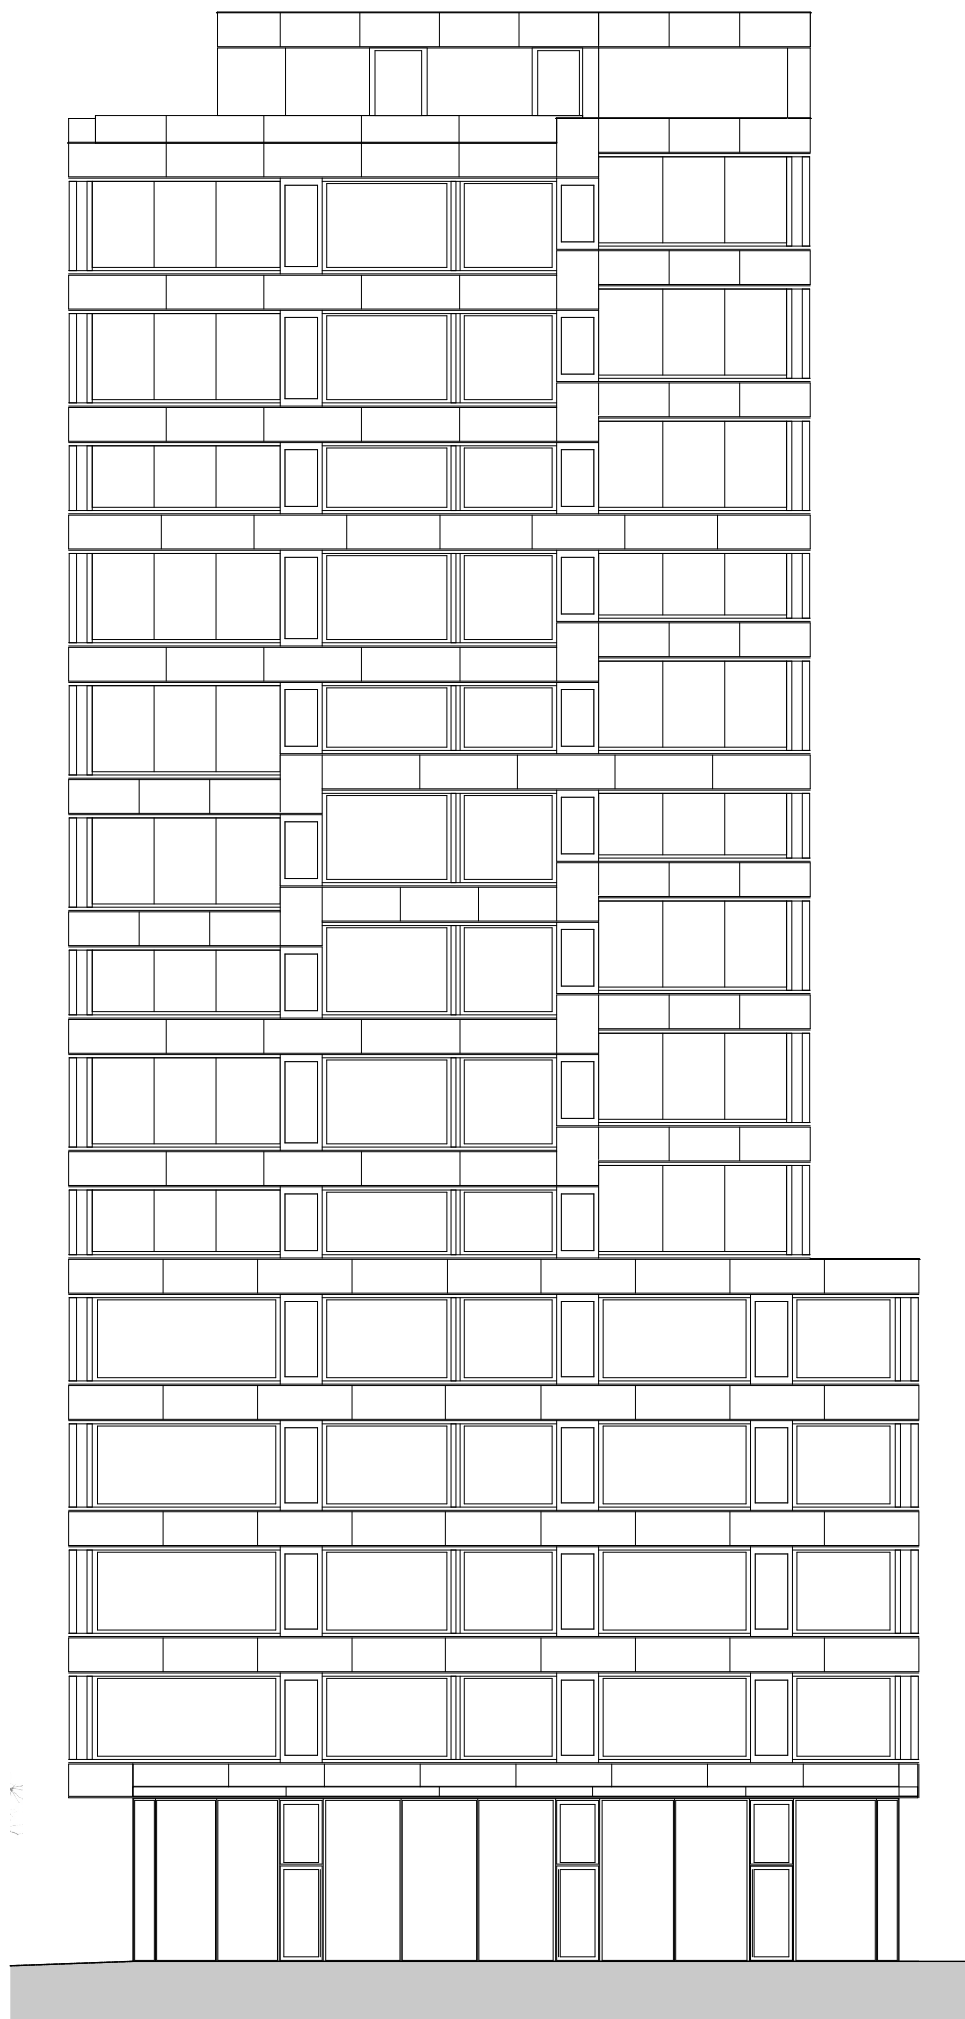

Ansicht SÜD
Zeichnungsmaßstab 1:200