


Dritte Strategie

schaffen neue öffentliche Räume und Programme in bestehenden MCMV Nachbarschaften

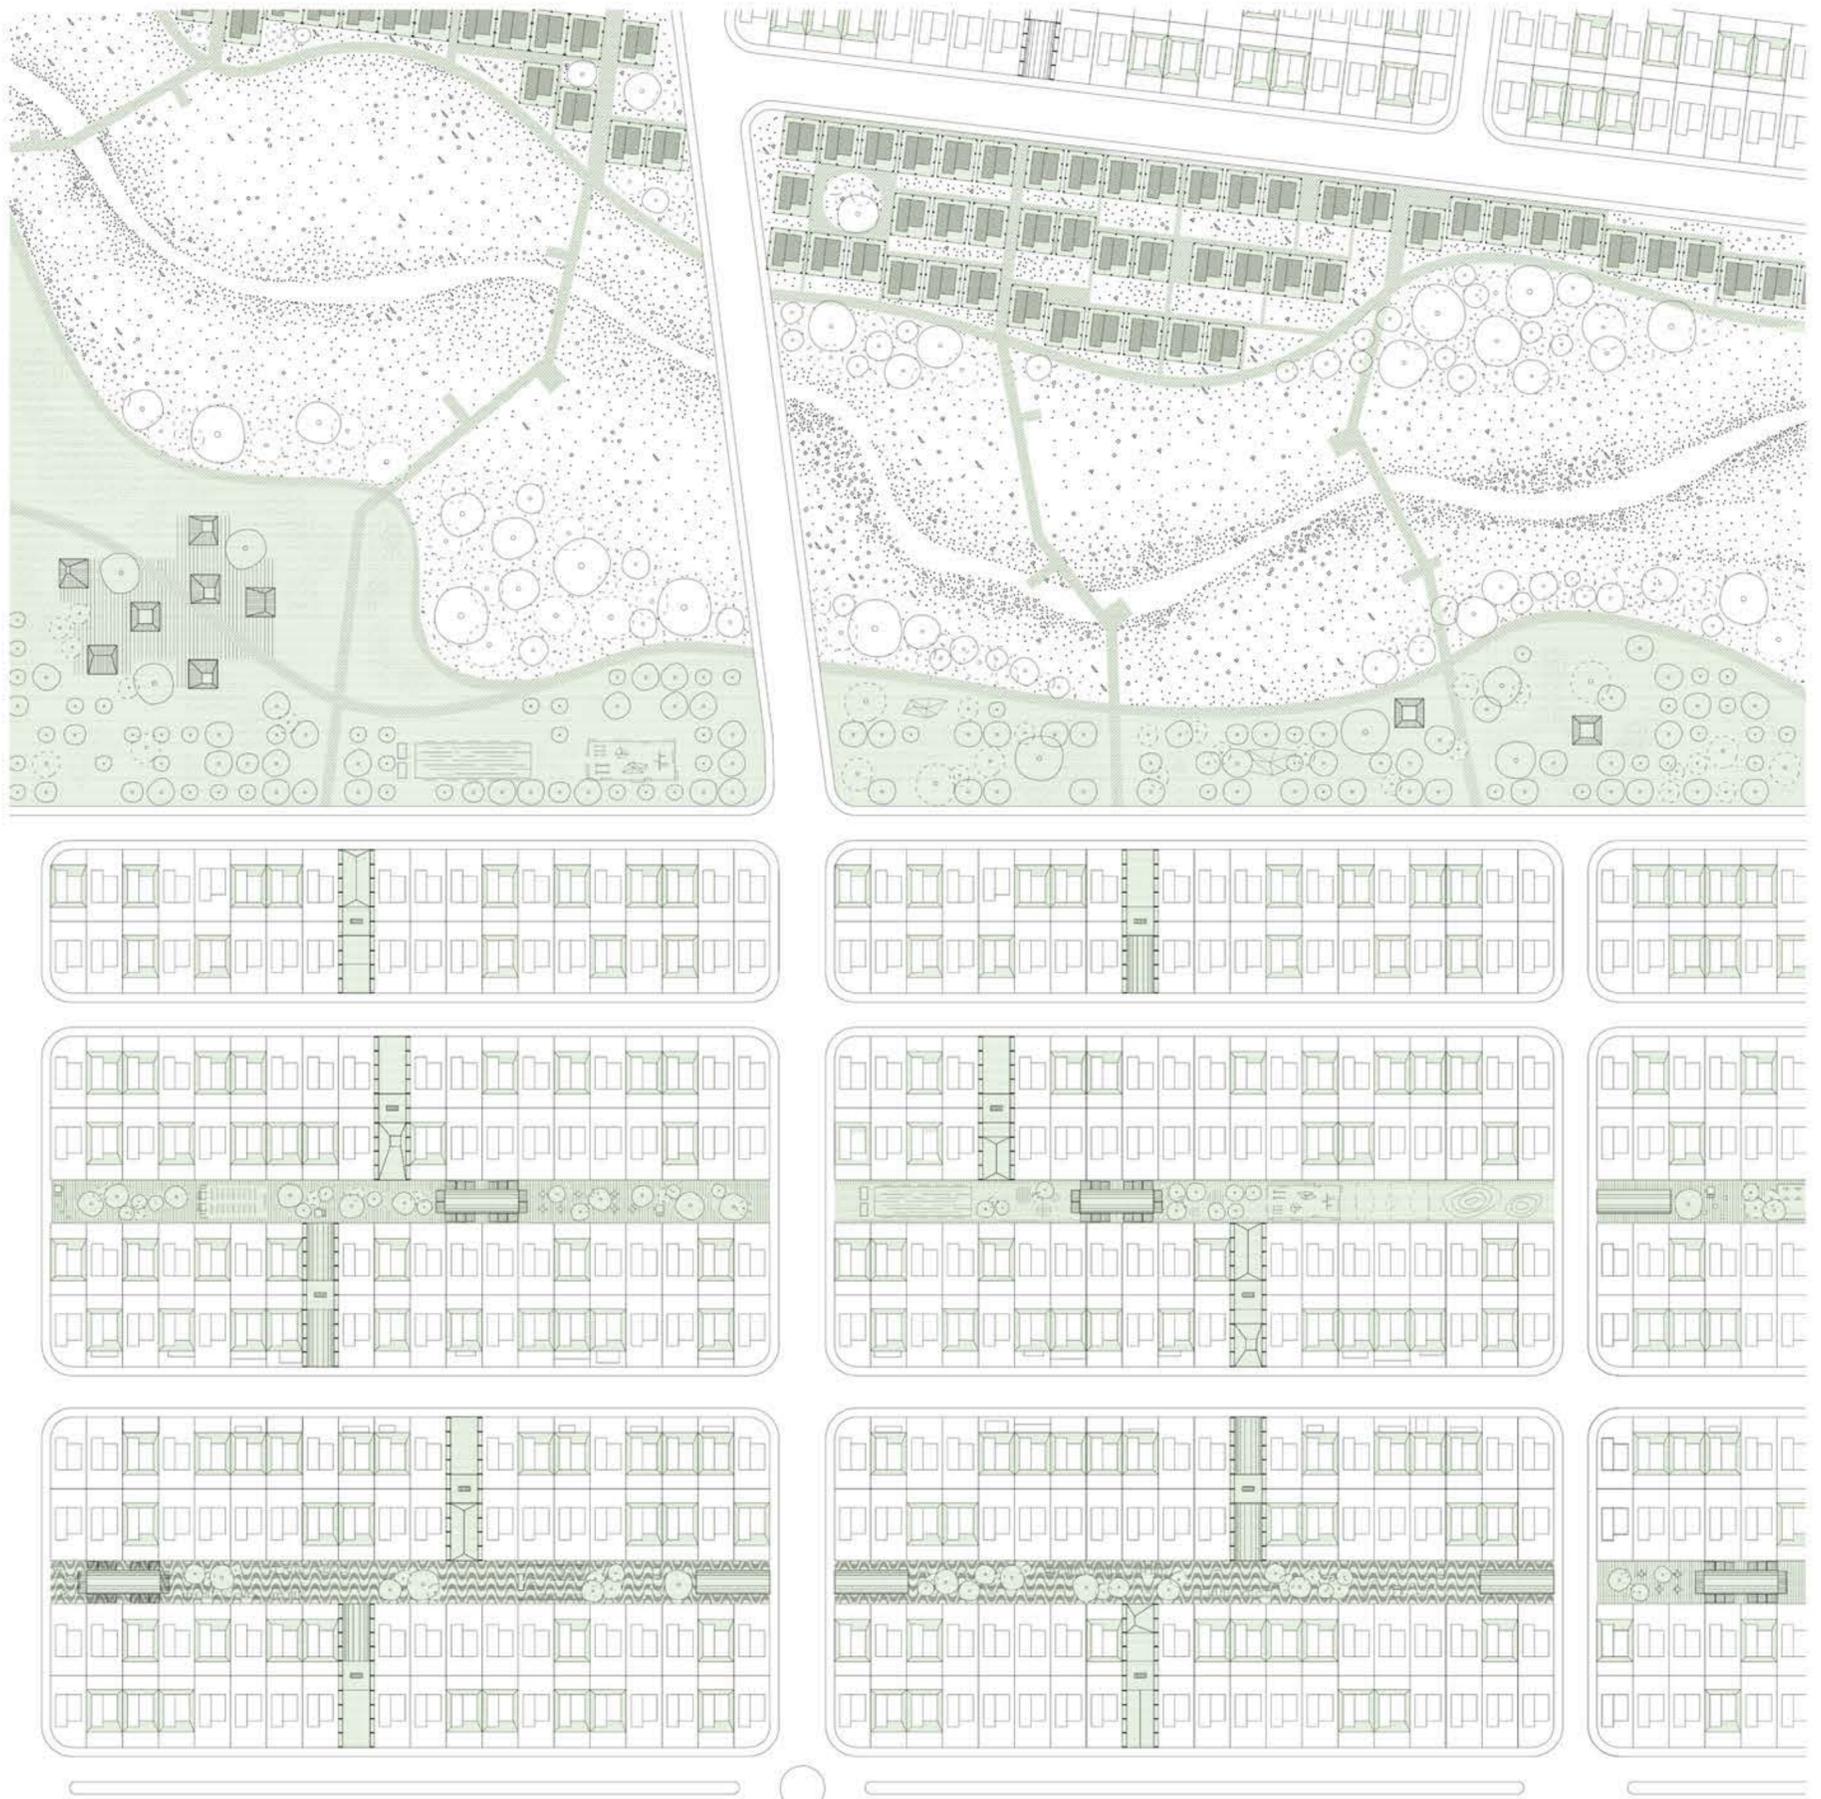

Als dritte Strategie kritisiert das Projekt die aktuell stark monoton ausgebildete MCMV Anlage. Es werden neue öffentliche Räume und Programme in bestehenden MCMV Nachbarschaften geschaffen. Wegen dem Überschuss an Straßen, wird jede zweite Straße in eine Fußgängerzone umgewandelt. Grüne Verbindungsgänge generieren eine neue Art der Fußgängerzirkulation. Diese entstehenden öffentlichen Räume werden durch verschiedene Programme aktiviert.