


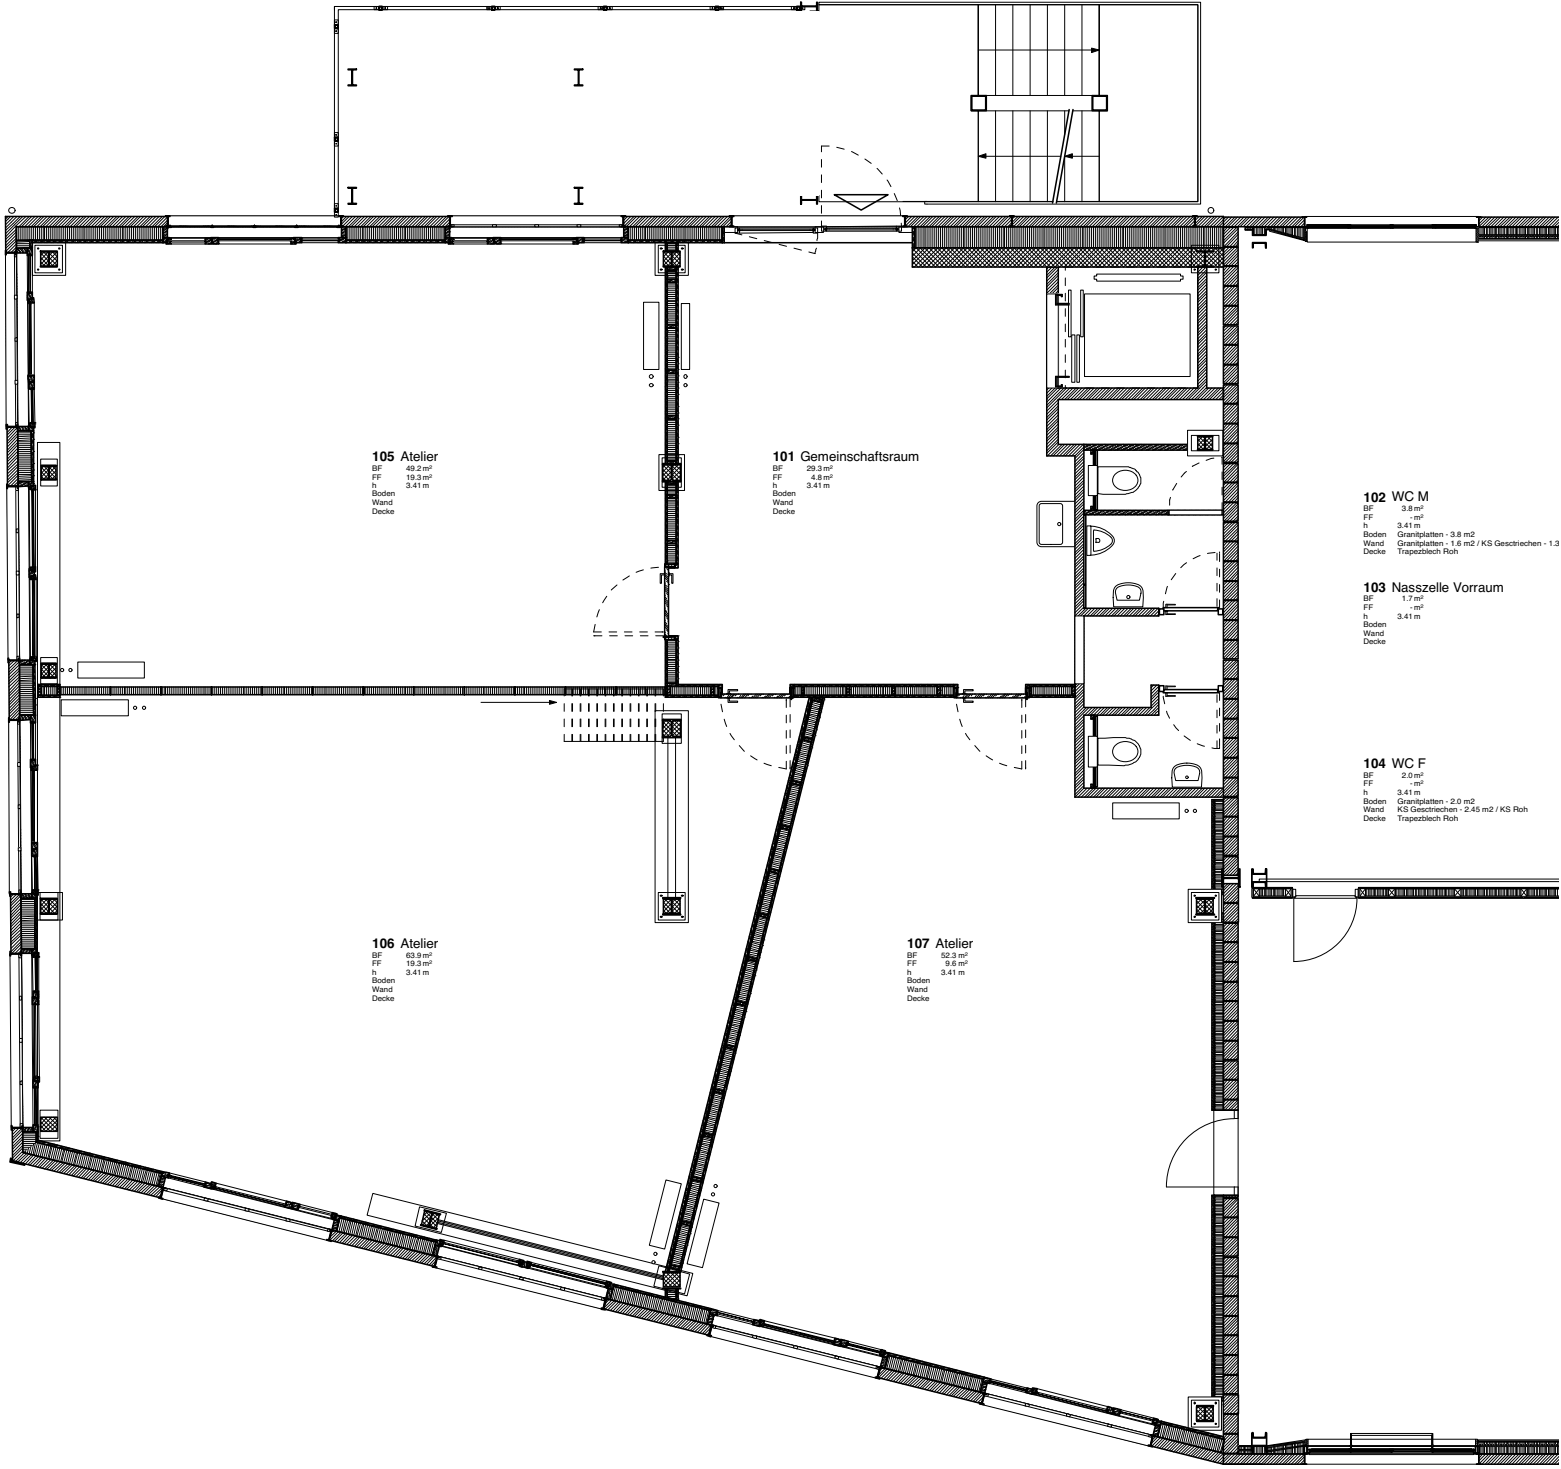

Projekt Bauherrschaft	Aufstockung Kopfbau Halle 118 Stiftung Abendrot		1:100	Revidiert	Datum 20.03.2020
	088-4-519	Grundrisse - 1.OG			
	Plangrösse A3	Gezeichnet bp			
±0.00 = 439.28 müM. Koten gem. Aufnahme TAAC 12.9.2019				5m	

