

192_Pont Farbel

Réalisation de 6 appartements dans un ancien moulin

ARCHITECTES

ENTREPRISE TOTALE

PLANS DE PUBLICATION


échelle 1:200
format 21x29,7 cm / A4

LDW architectes
Rue du beulet 4
CH - 1203 Genève


info@ldwa.ch

EYAB
Avenue du Rond-Point 18
CH - 1006 Lausanne

mail@eyab.ch

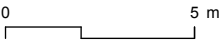

Coupe A

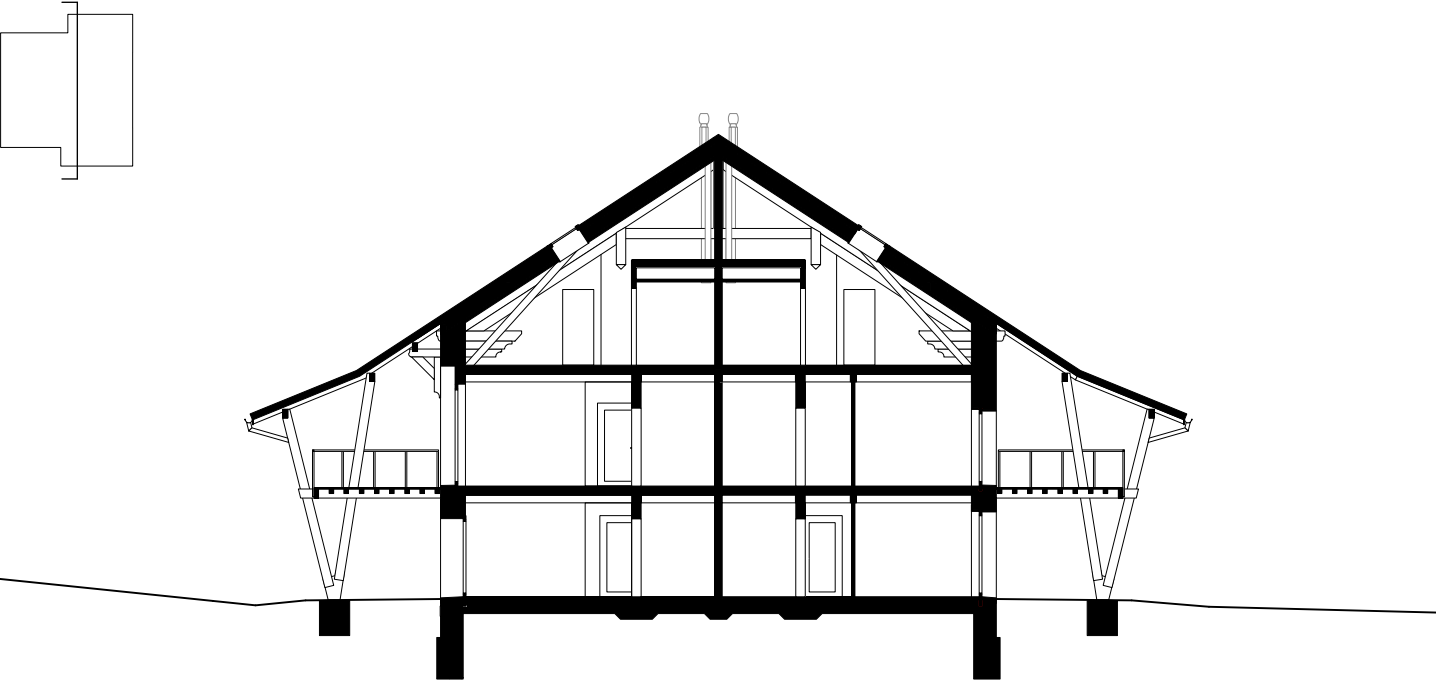

Coupe B

