


ÉLEVATION
élévation façade sur Avenue des Bains 11300

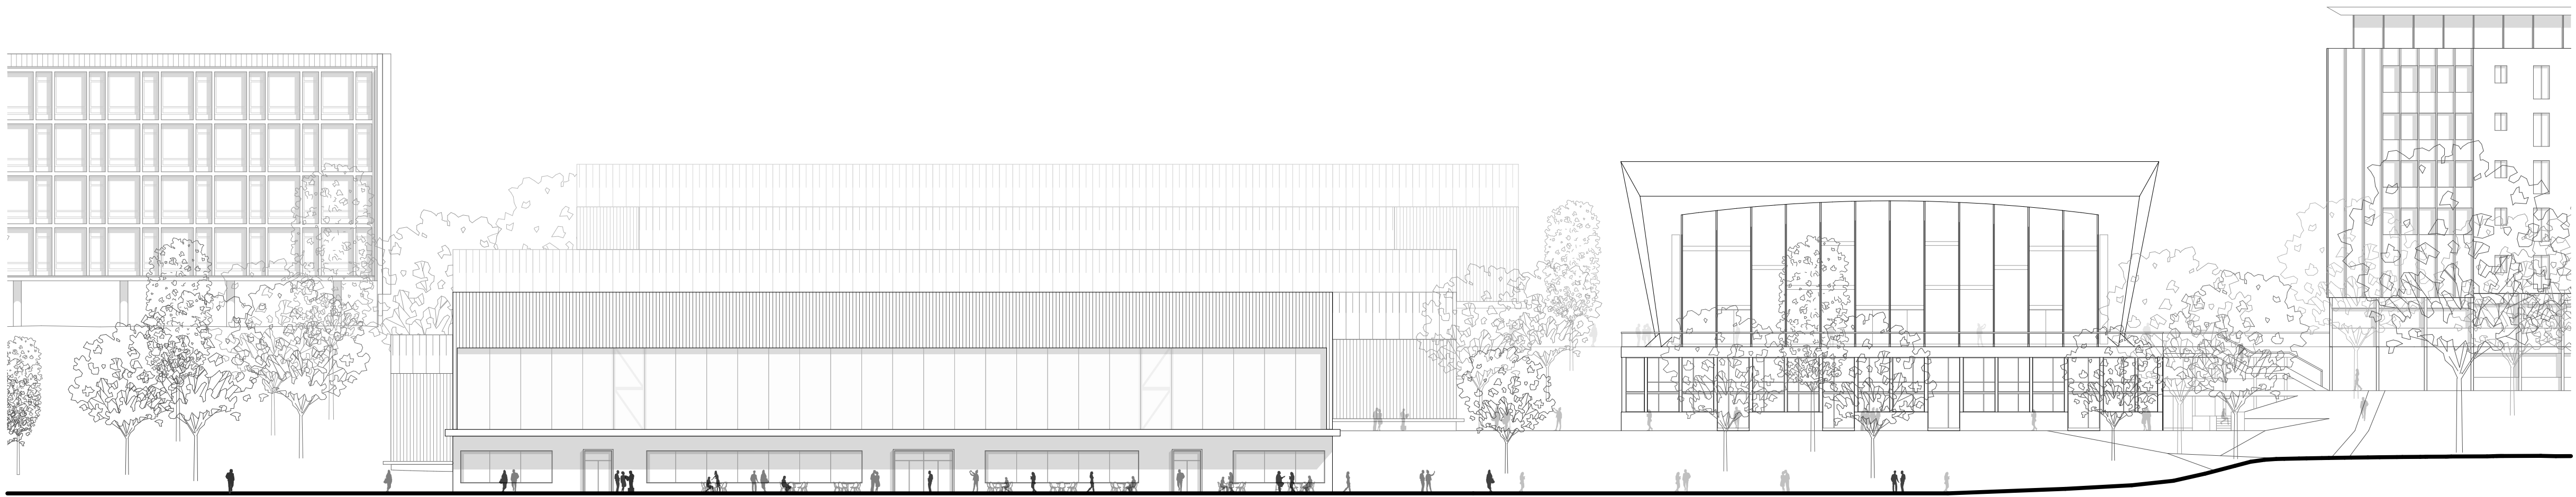

PLAN
plan niv.2 11300

