


Neu

Bestehend

Abbruch

Planänderung

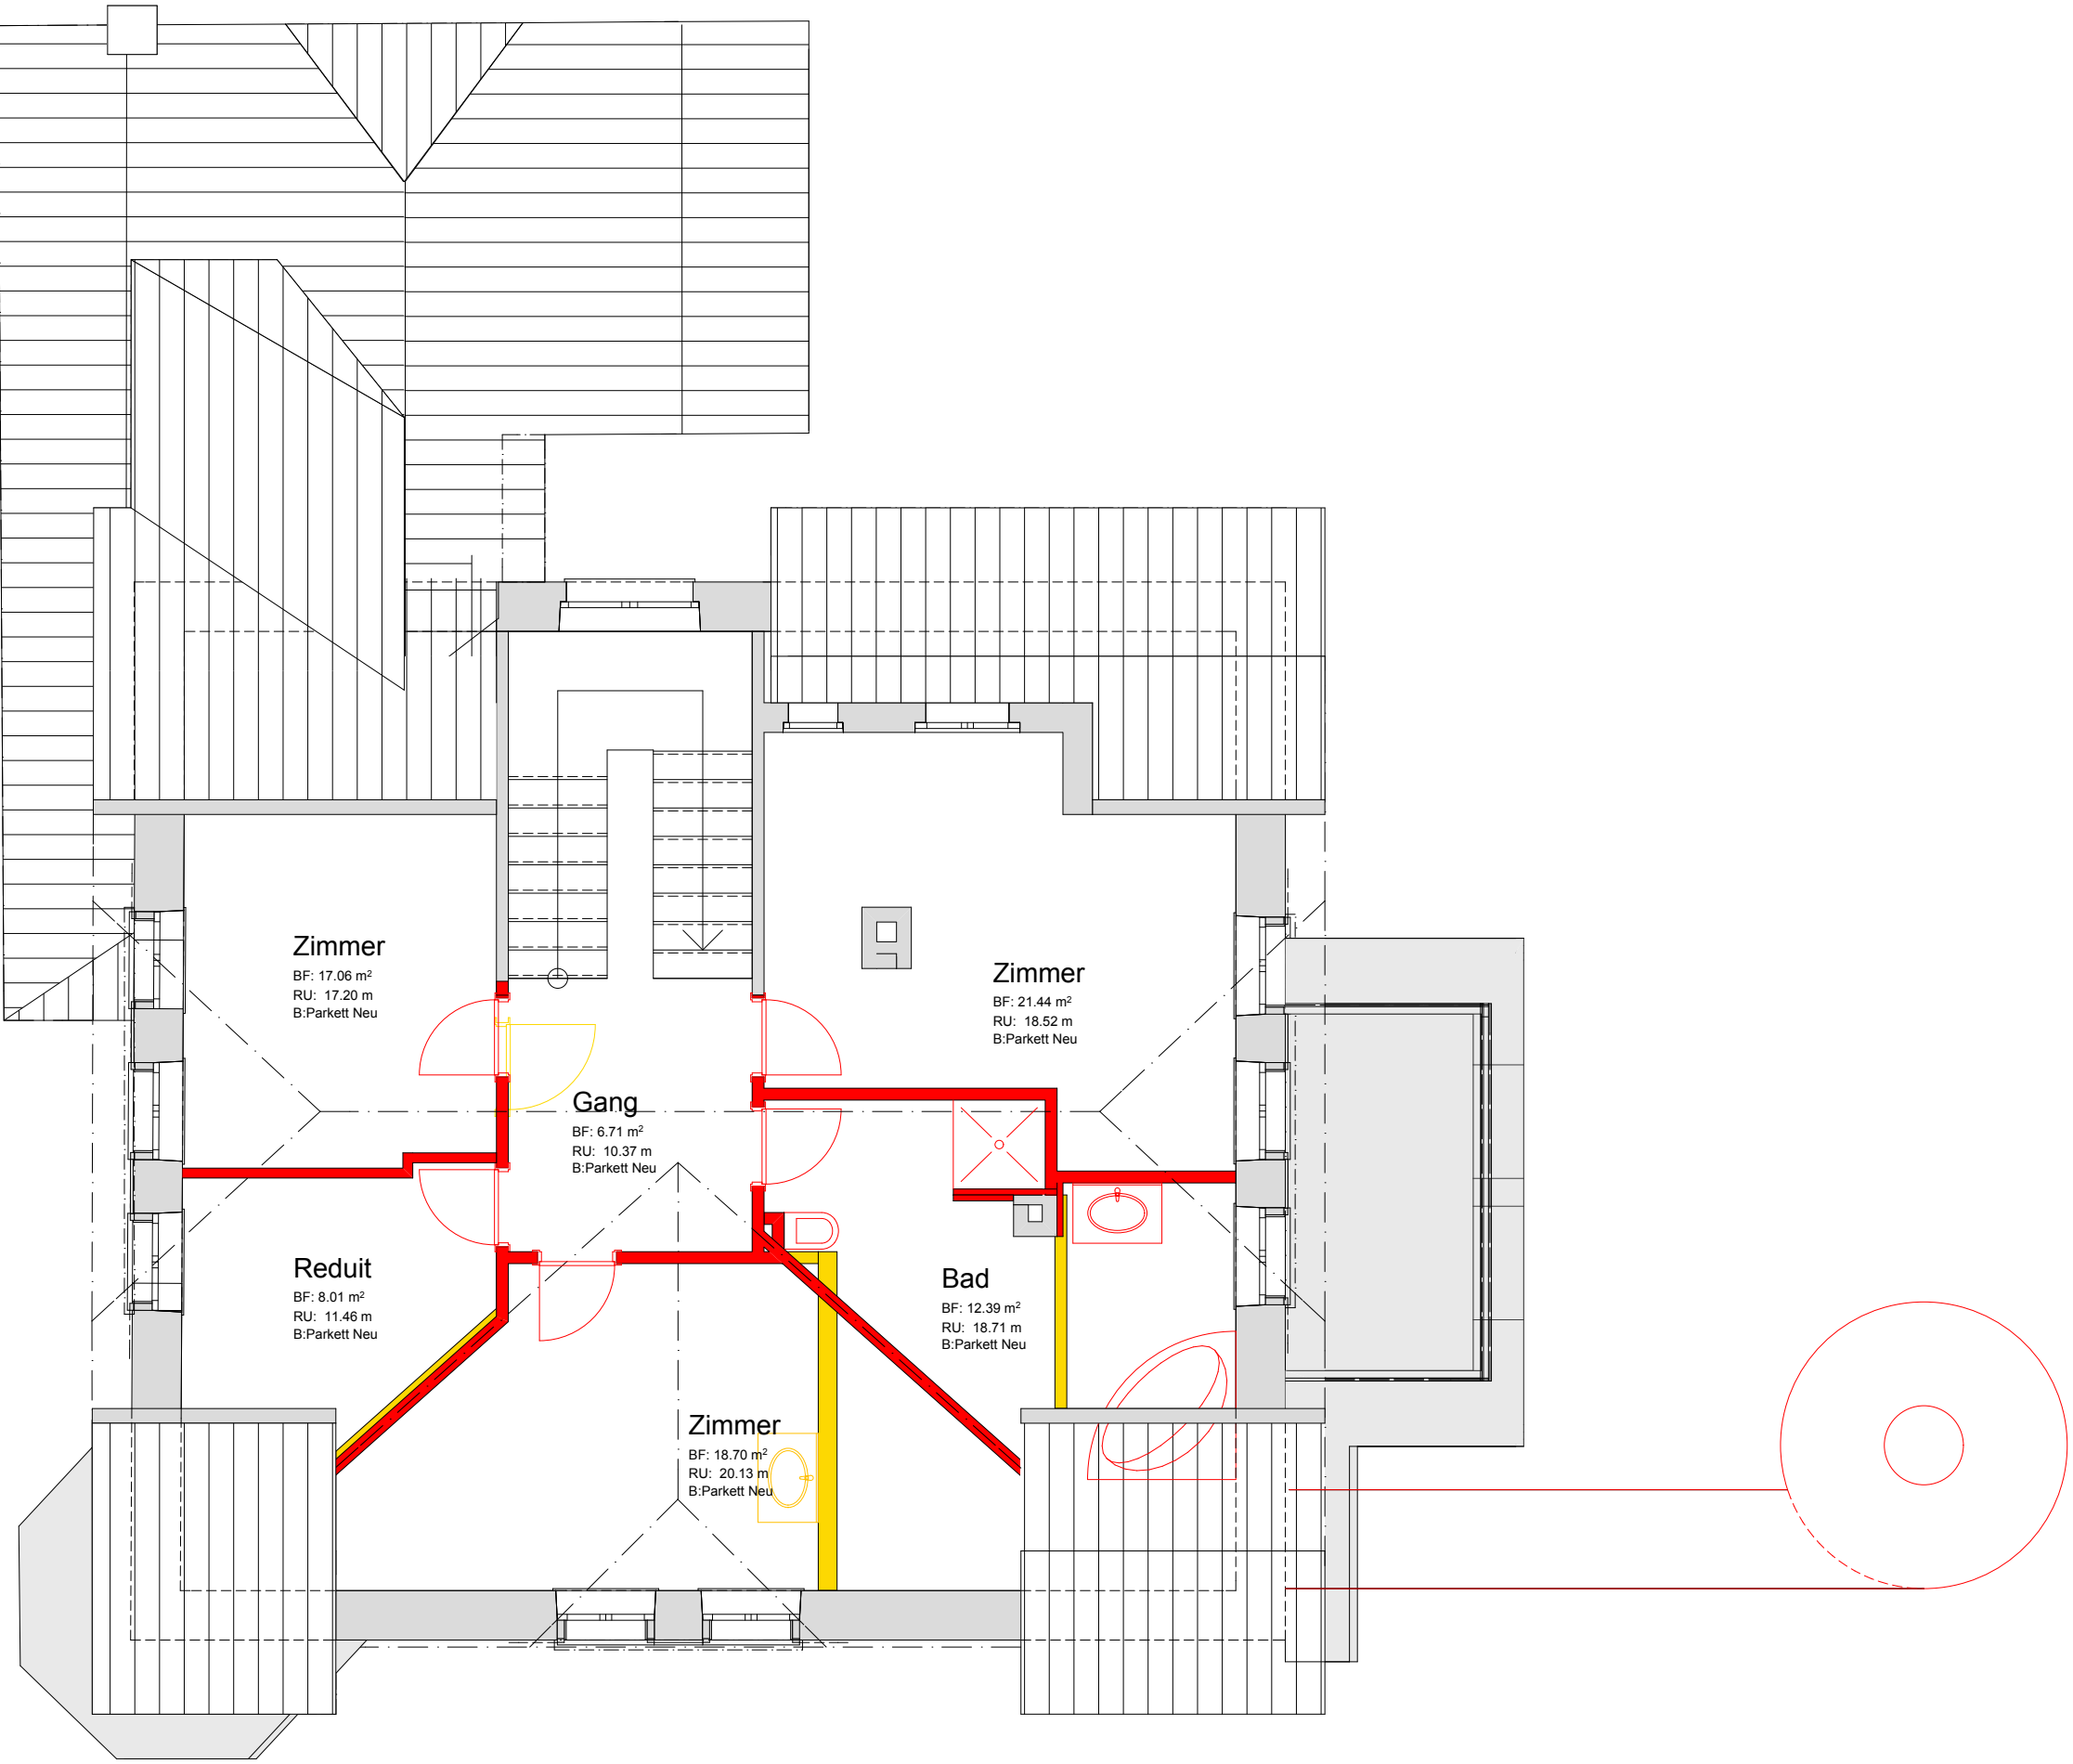

Objekt: Umbau Zweifamilienhaus, Sichtenstrasse 10, 4410 Liestal

DACHGESCHOSS

Mst. 1:100

Parzelle Nr. 735

Format A3

Gez. BAH

Datum 15.05.2010

Plan Nr. 18012010

HOLINGER

ARCHITEKTUR

Benjamin A. Holinger

Mobil 079 239 48 79

www.holinger.li

benjamin@holinger.li

4410 Liestal

Rathausstrasse 37

