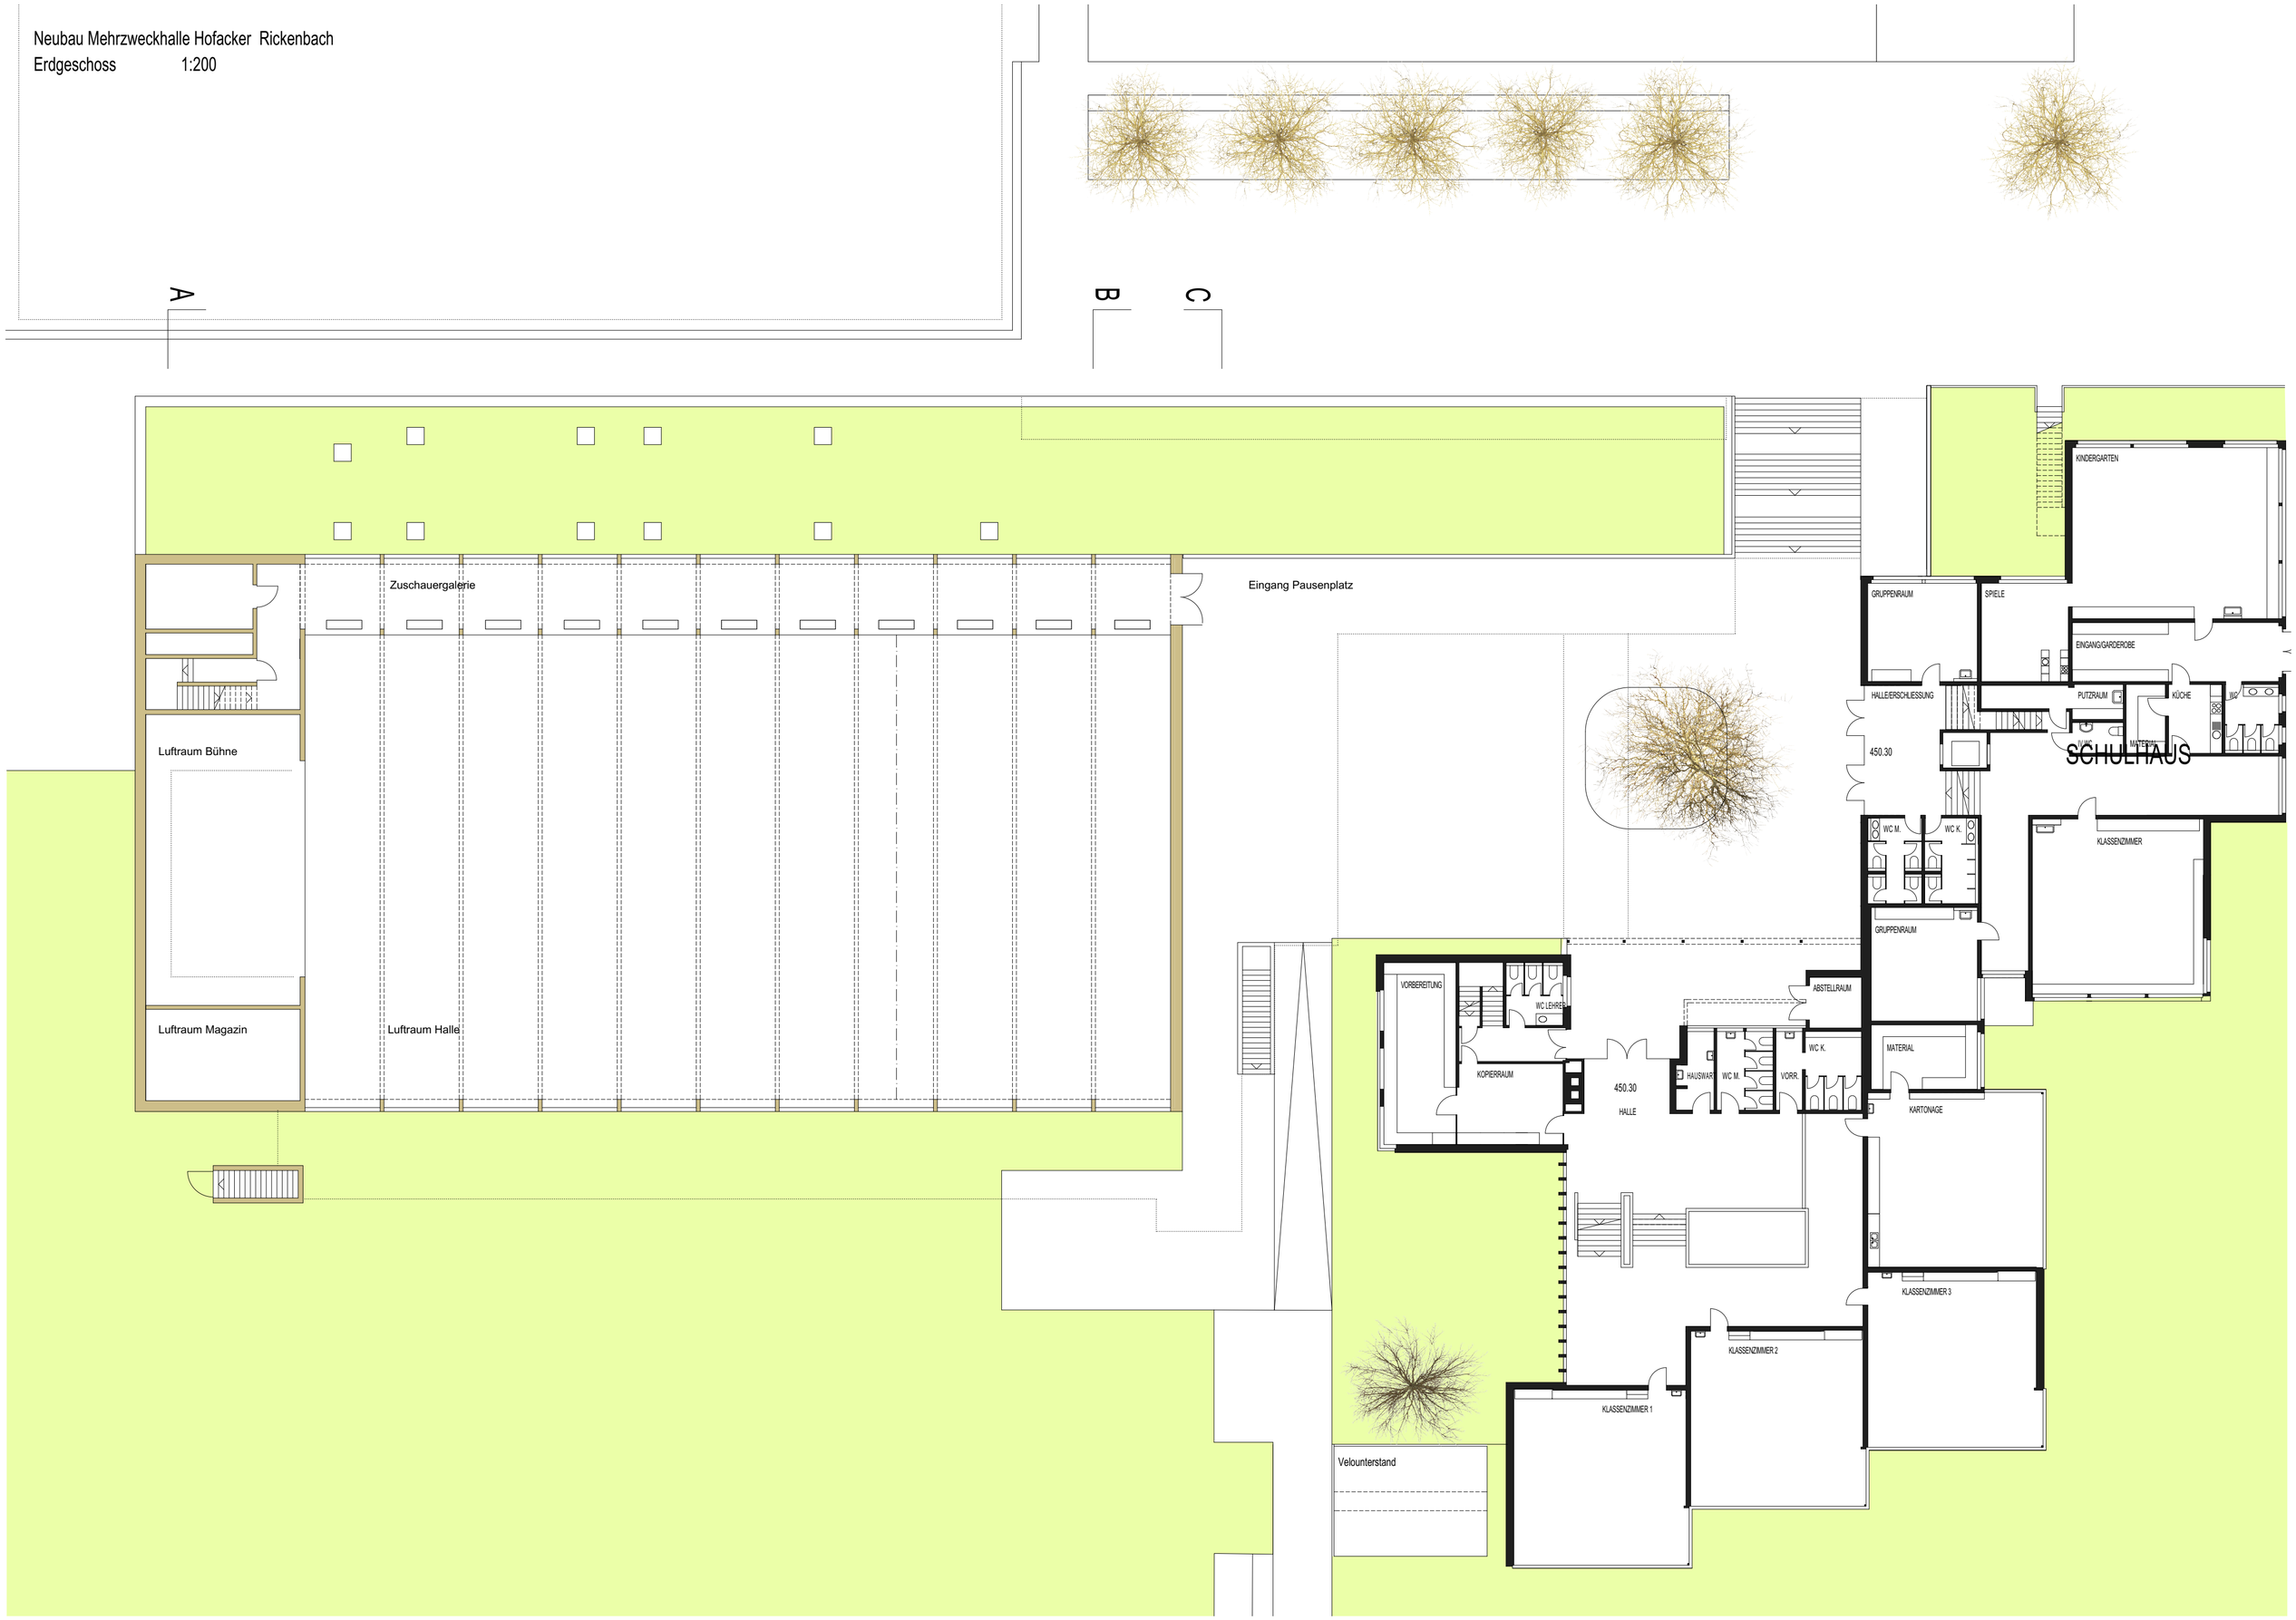Neubau Mehrzweckhalle Hofacker Rickenbach
Erdgeschoss 1:200