


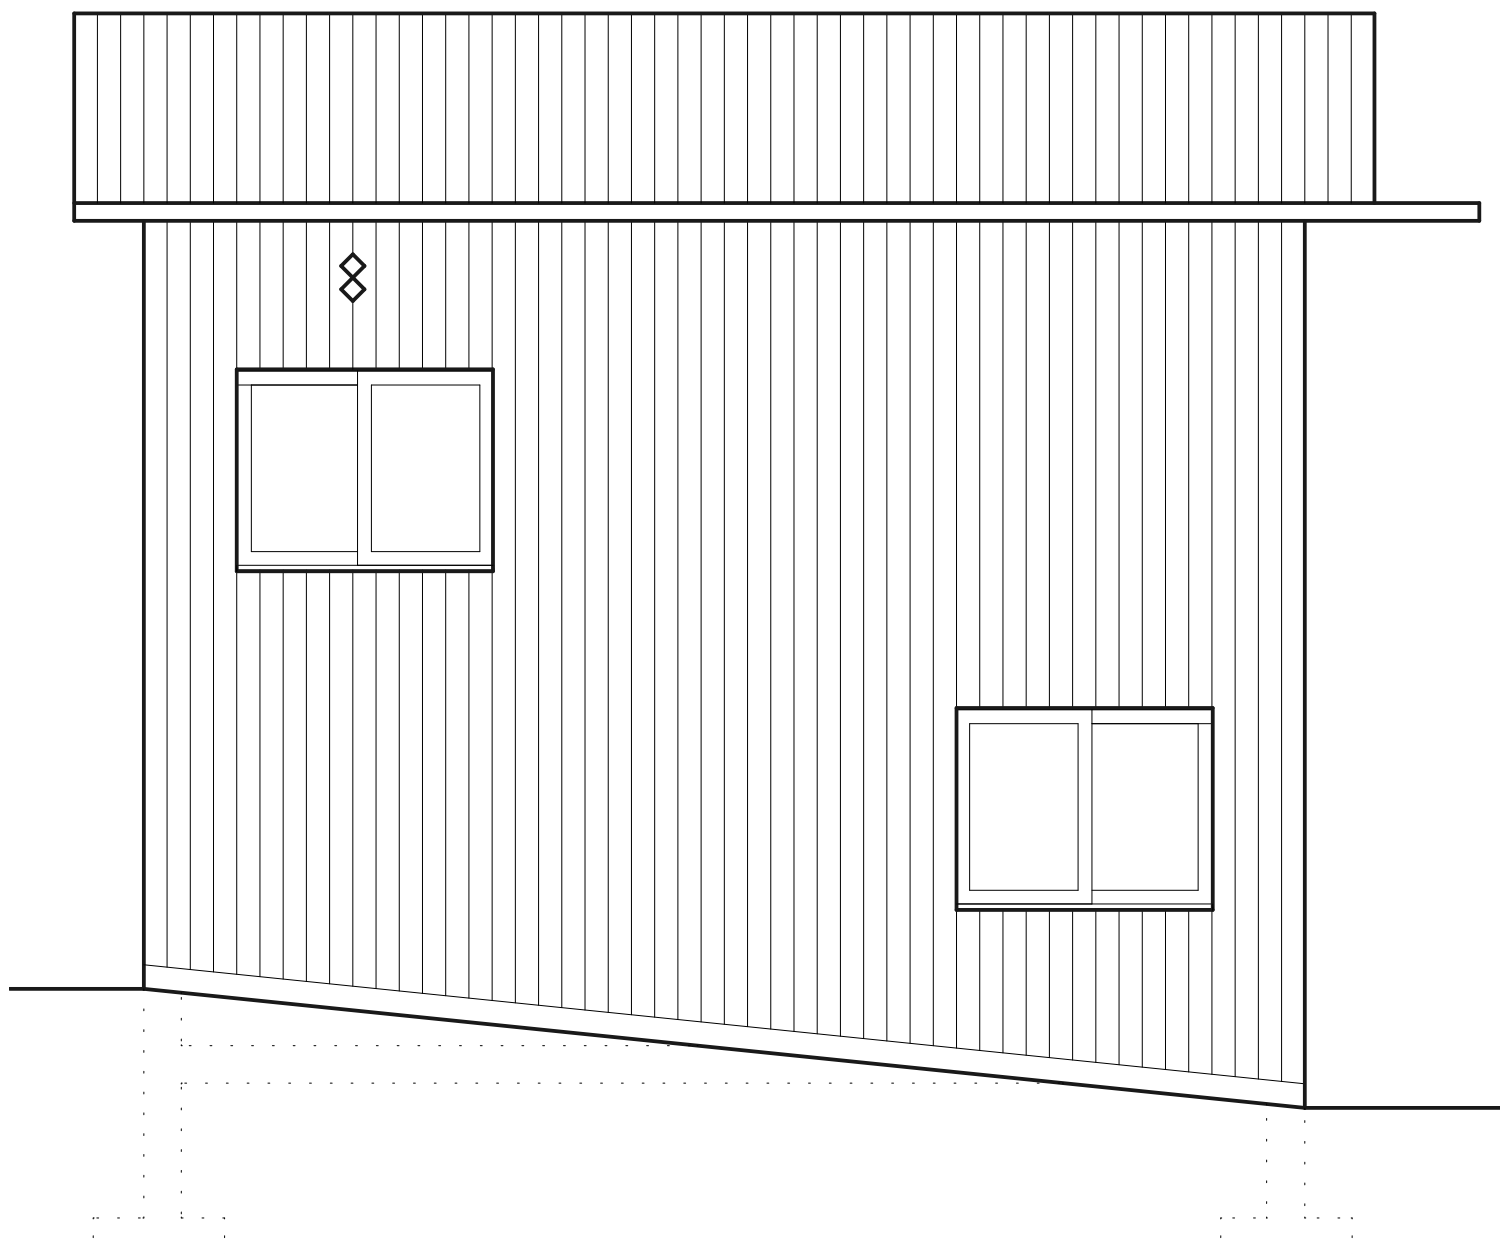

façade sud
1:50