




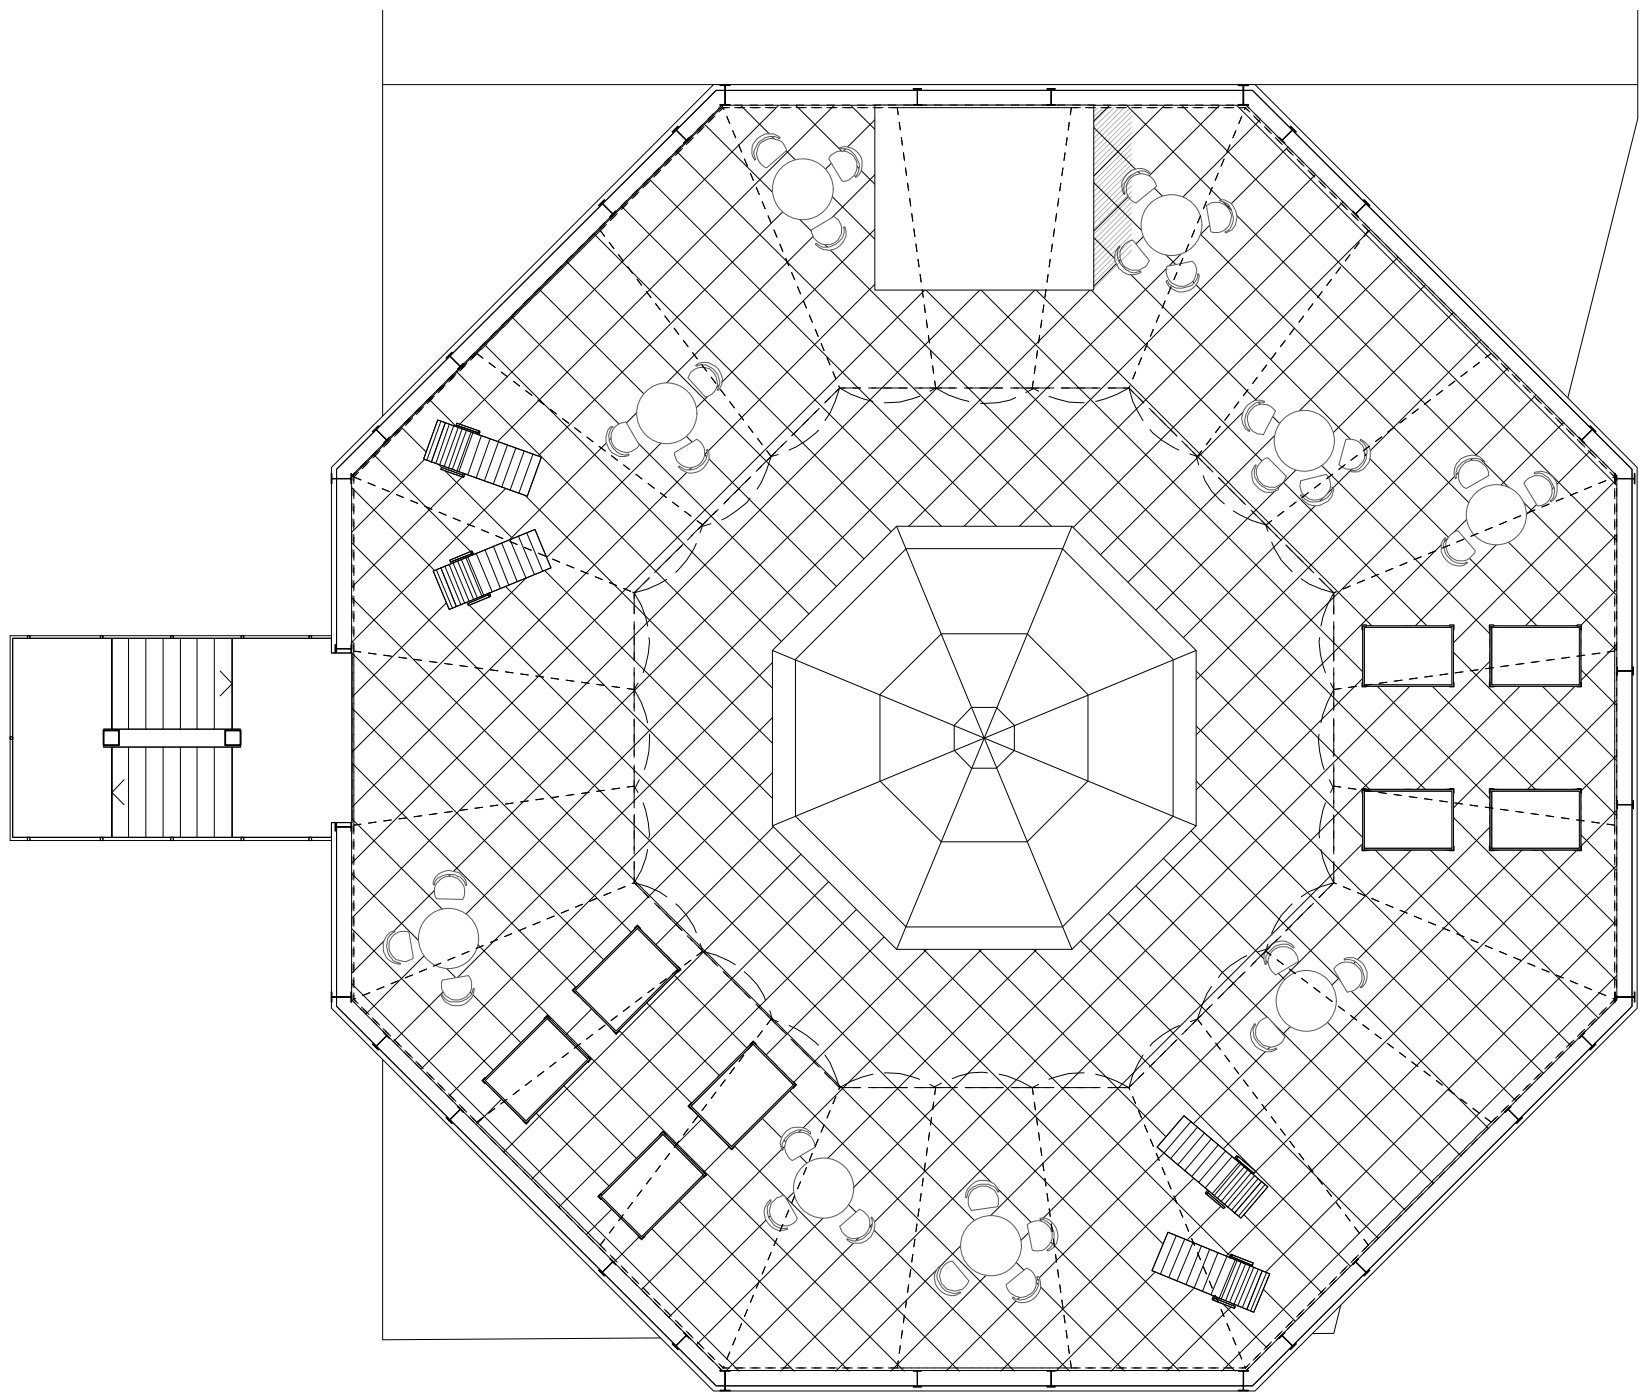

DACHGESCHOSS 1:100

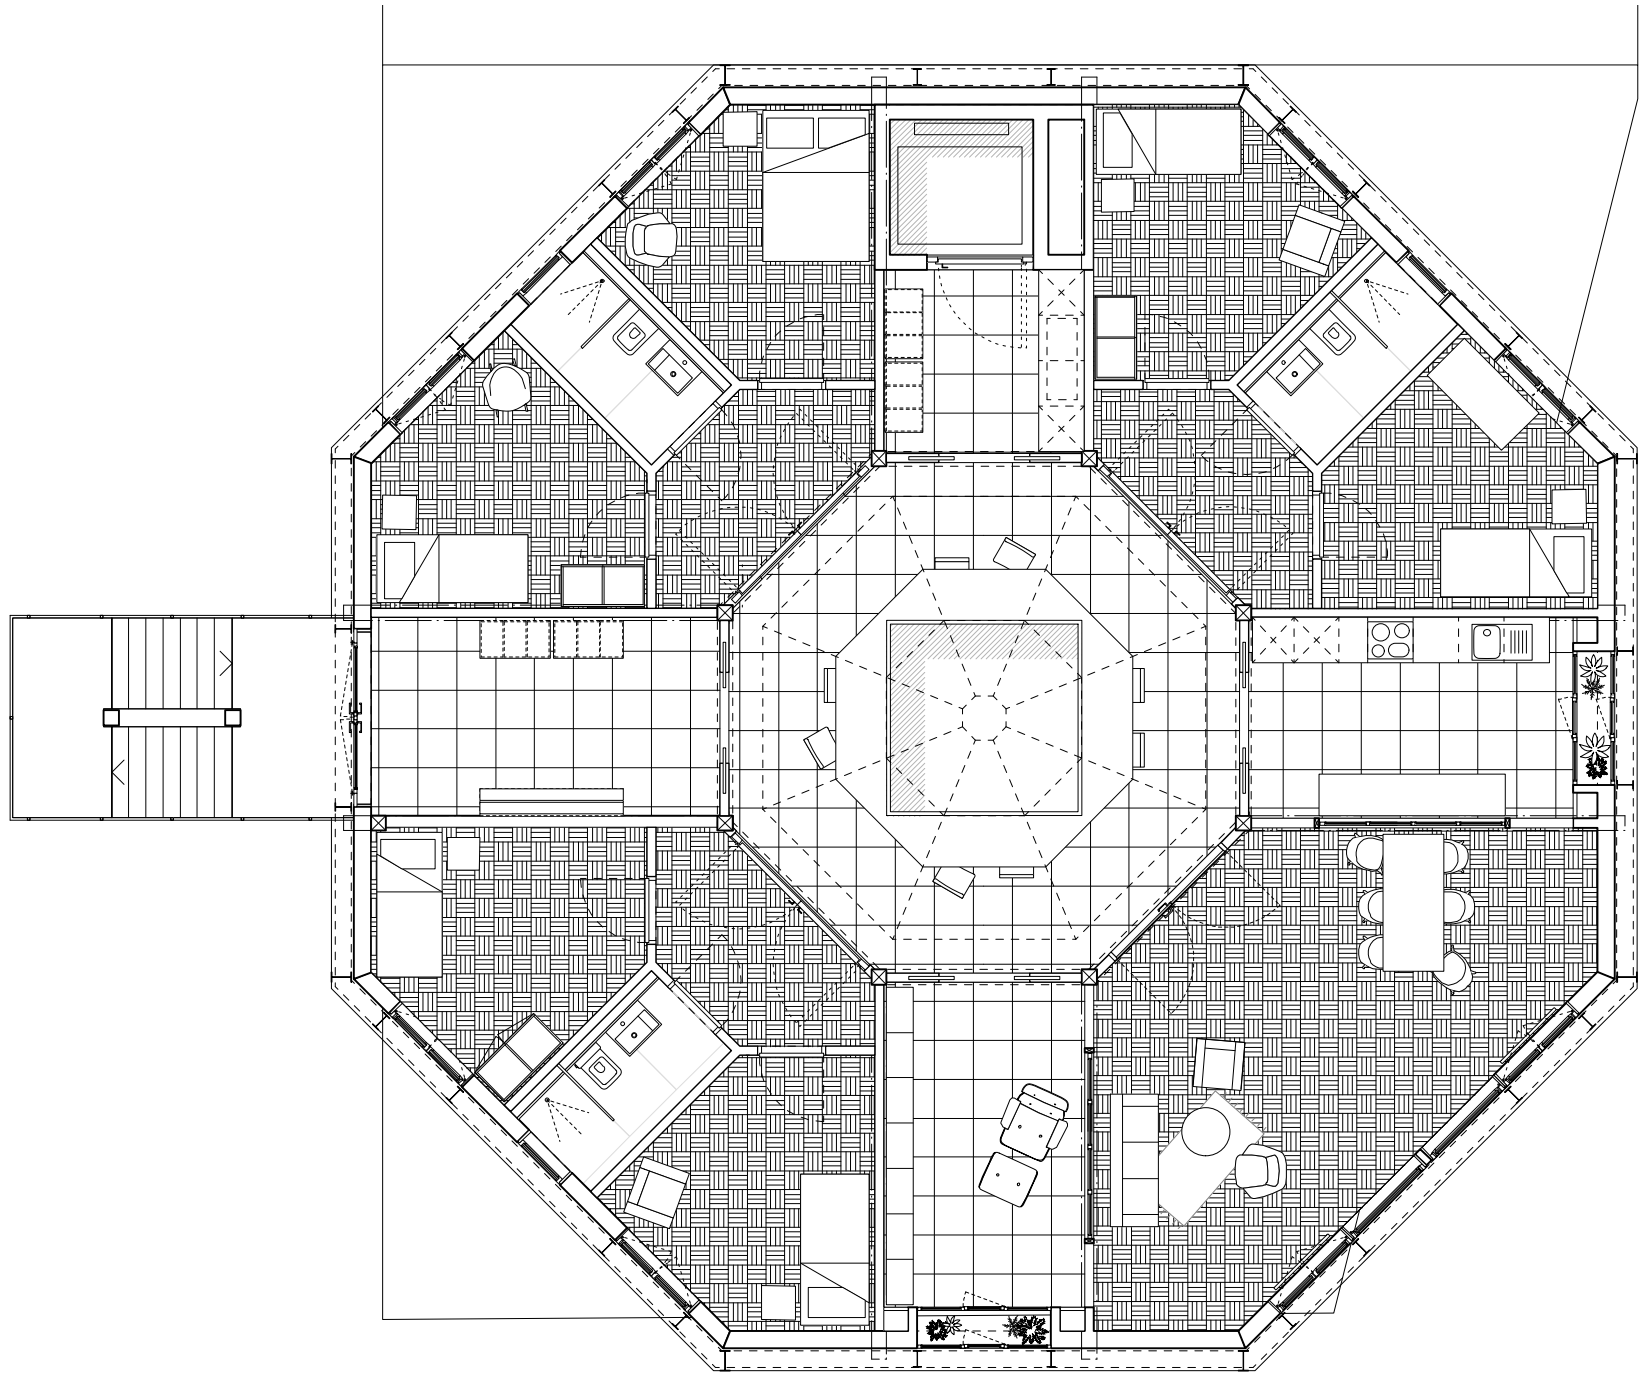

AUFSTOCKUNG 3. OBERGESCHOSS 1:100

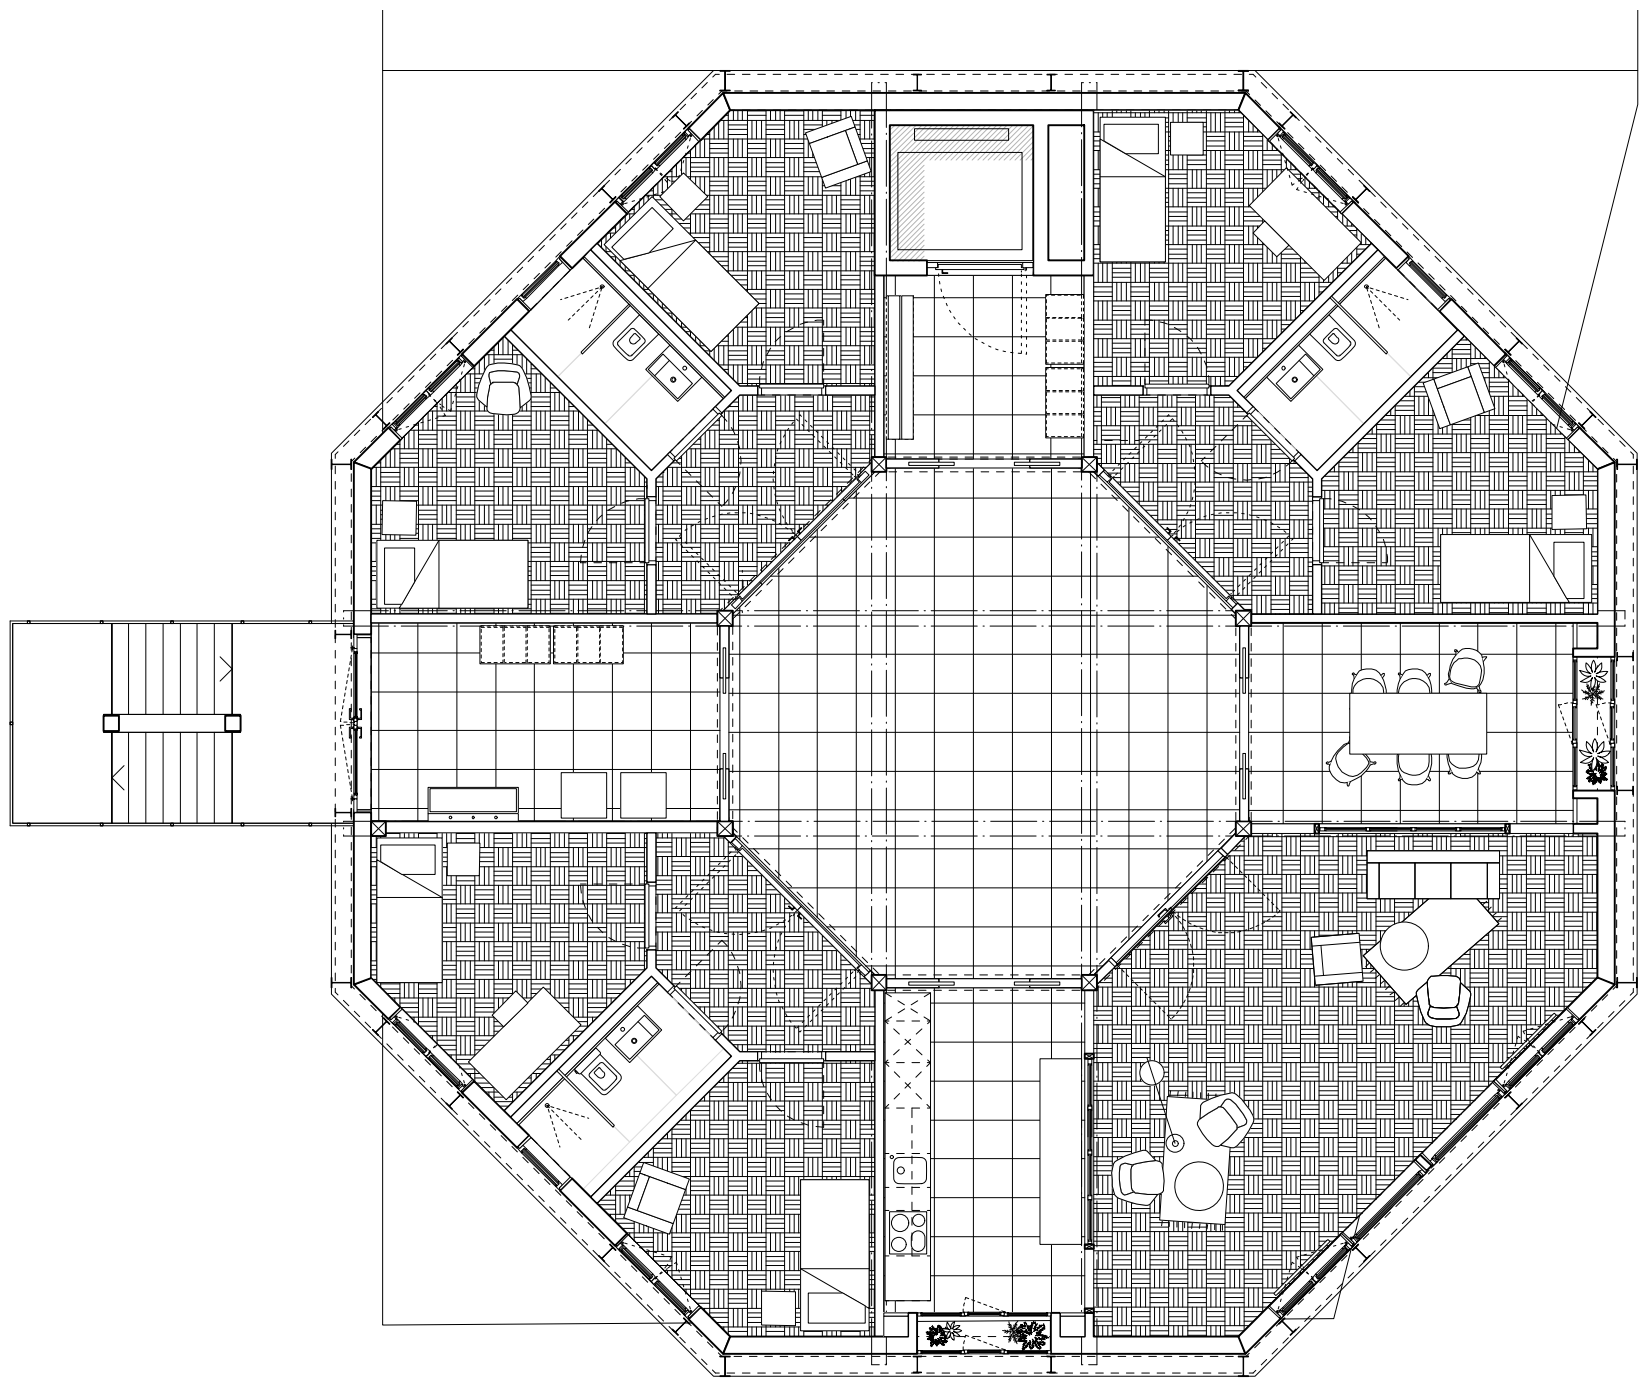

AUFSTOCKUNG 1. OBERGESCHOSS 1:100

AUFSTOCKUNG HALLE 118
BAUEN MIT FUNDSTÜCKEN

IKE | MS CP | FS18 | M.Löliger | A.Sonderegger
Selina Putzi