


Erweiterung

Bestand

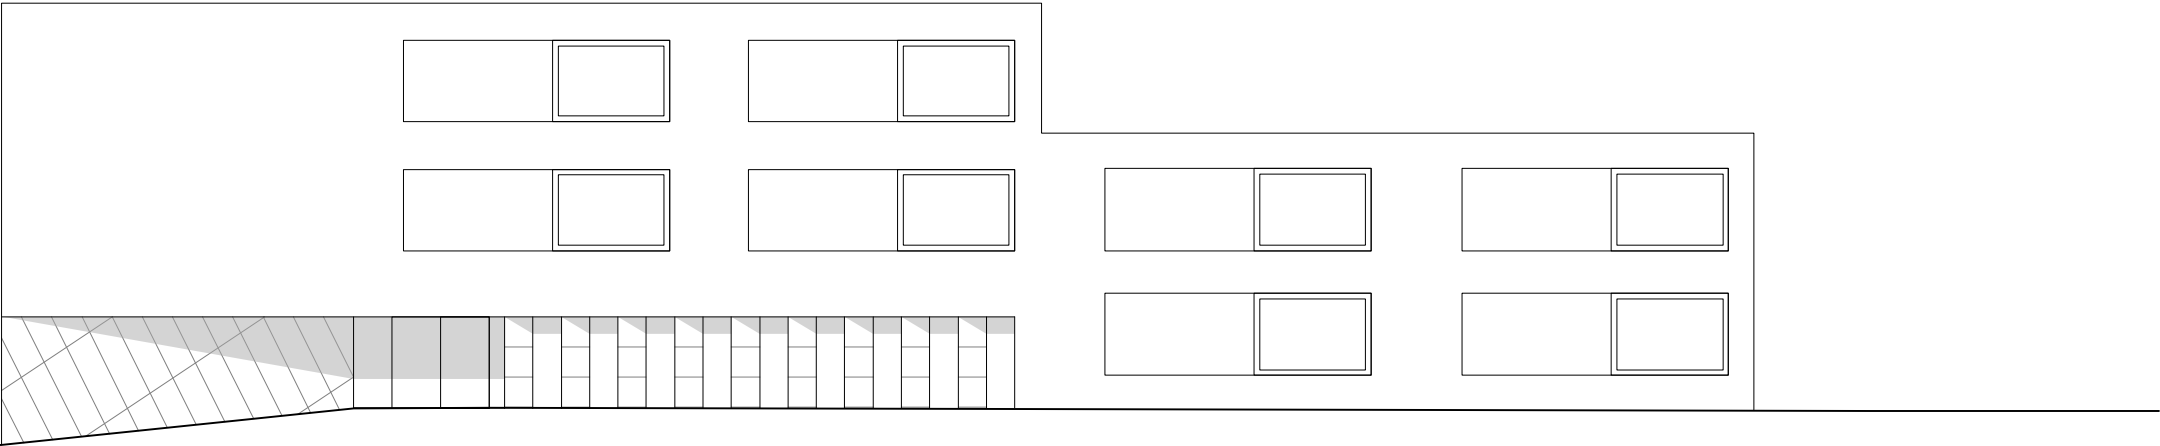

Ansicht Süd

0

5

10