


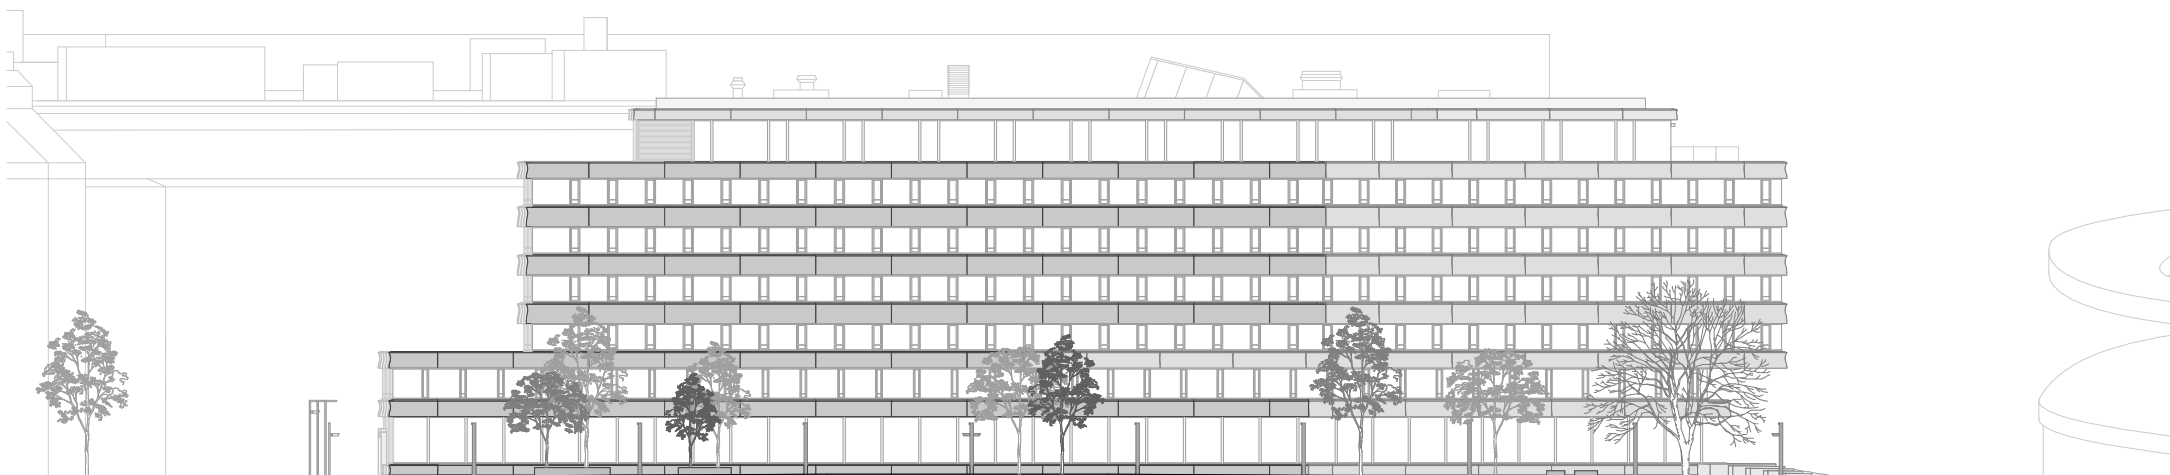

86 Kriminalabteilung Stadtpolizei Mühleweg

Bauherrschaft
Stadt Zürich

Architekt / Bauingenieur
Penzel Valier AG

Kriminalabteilung Stadtpolizei Mühleweg Ansicht West 1:500

0 1 2 3 4 5 6 7 8 9 10