


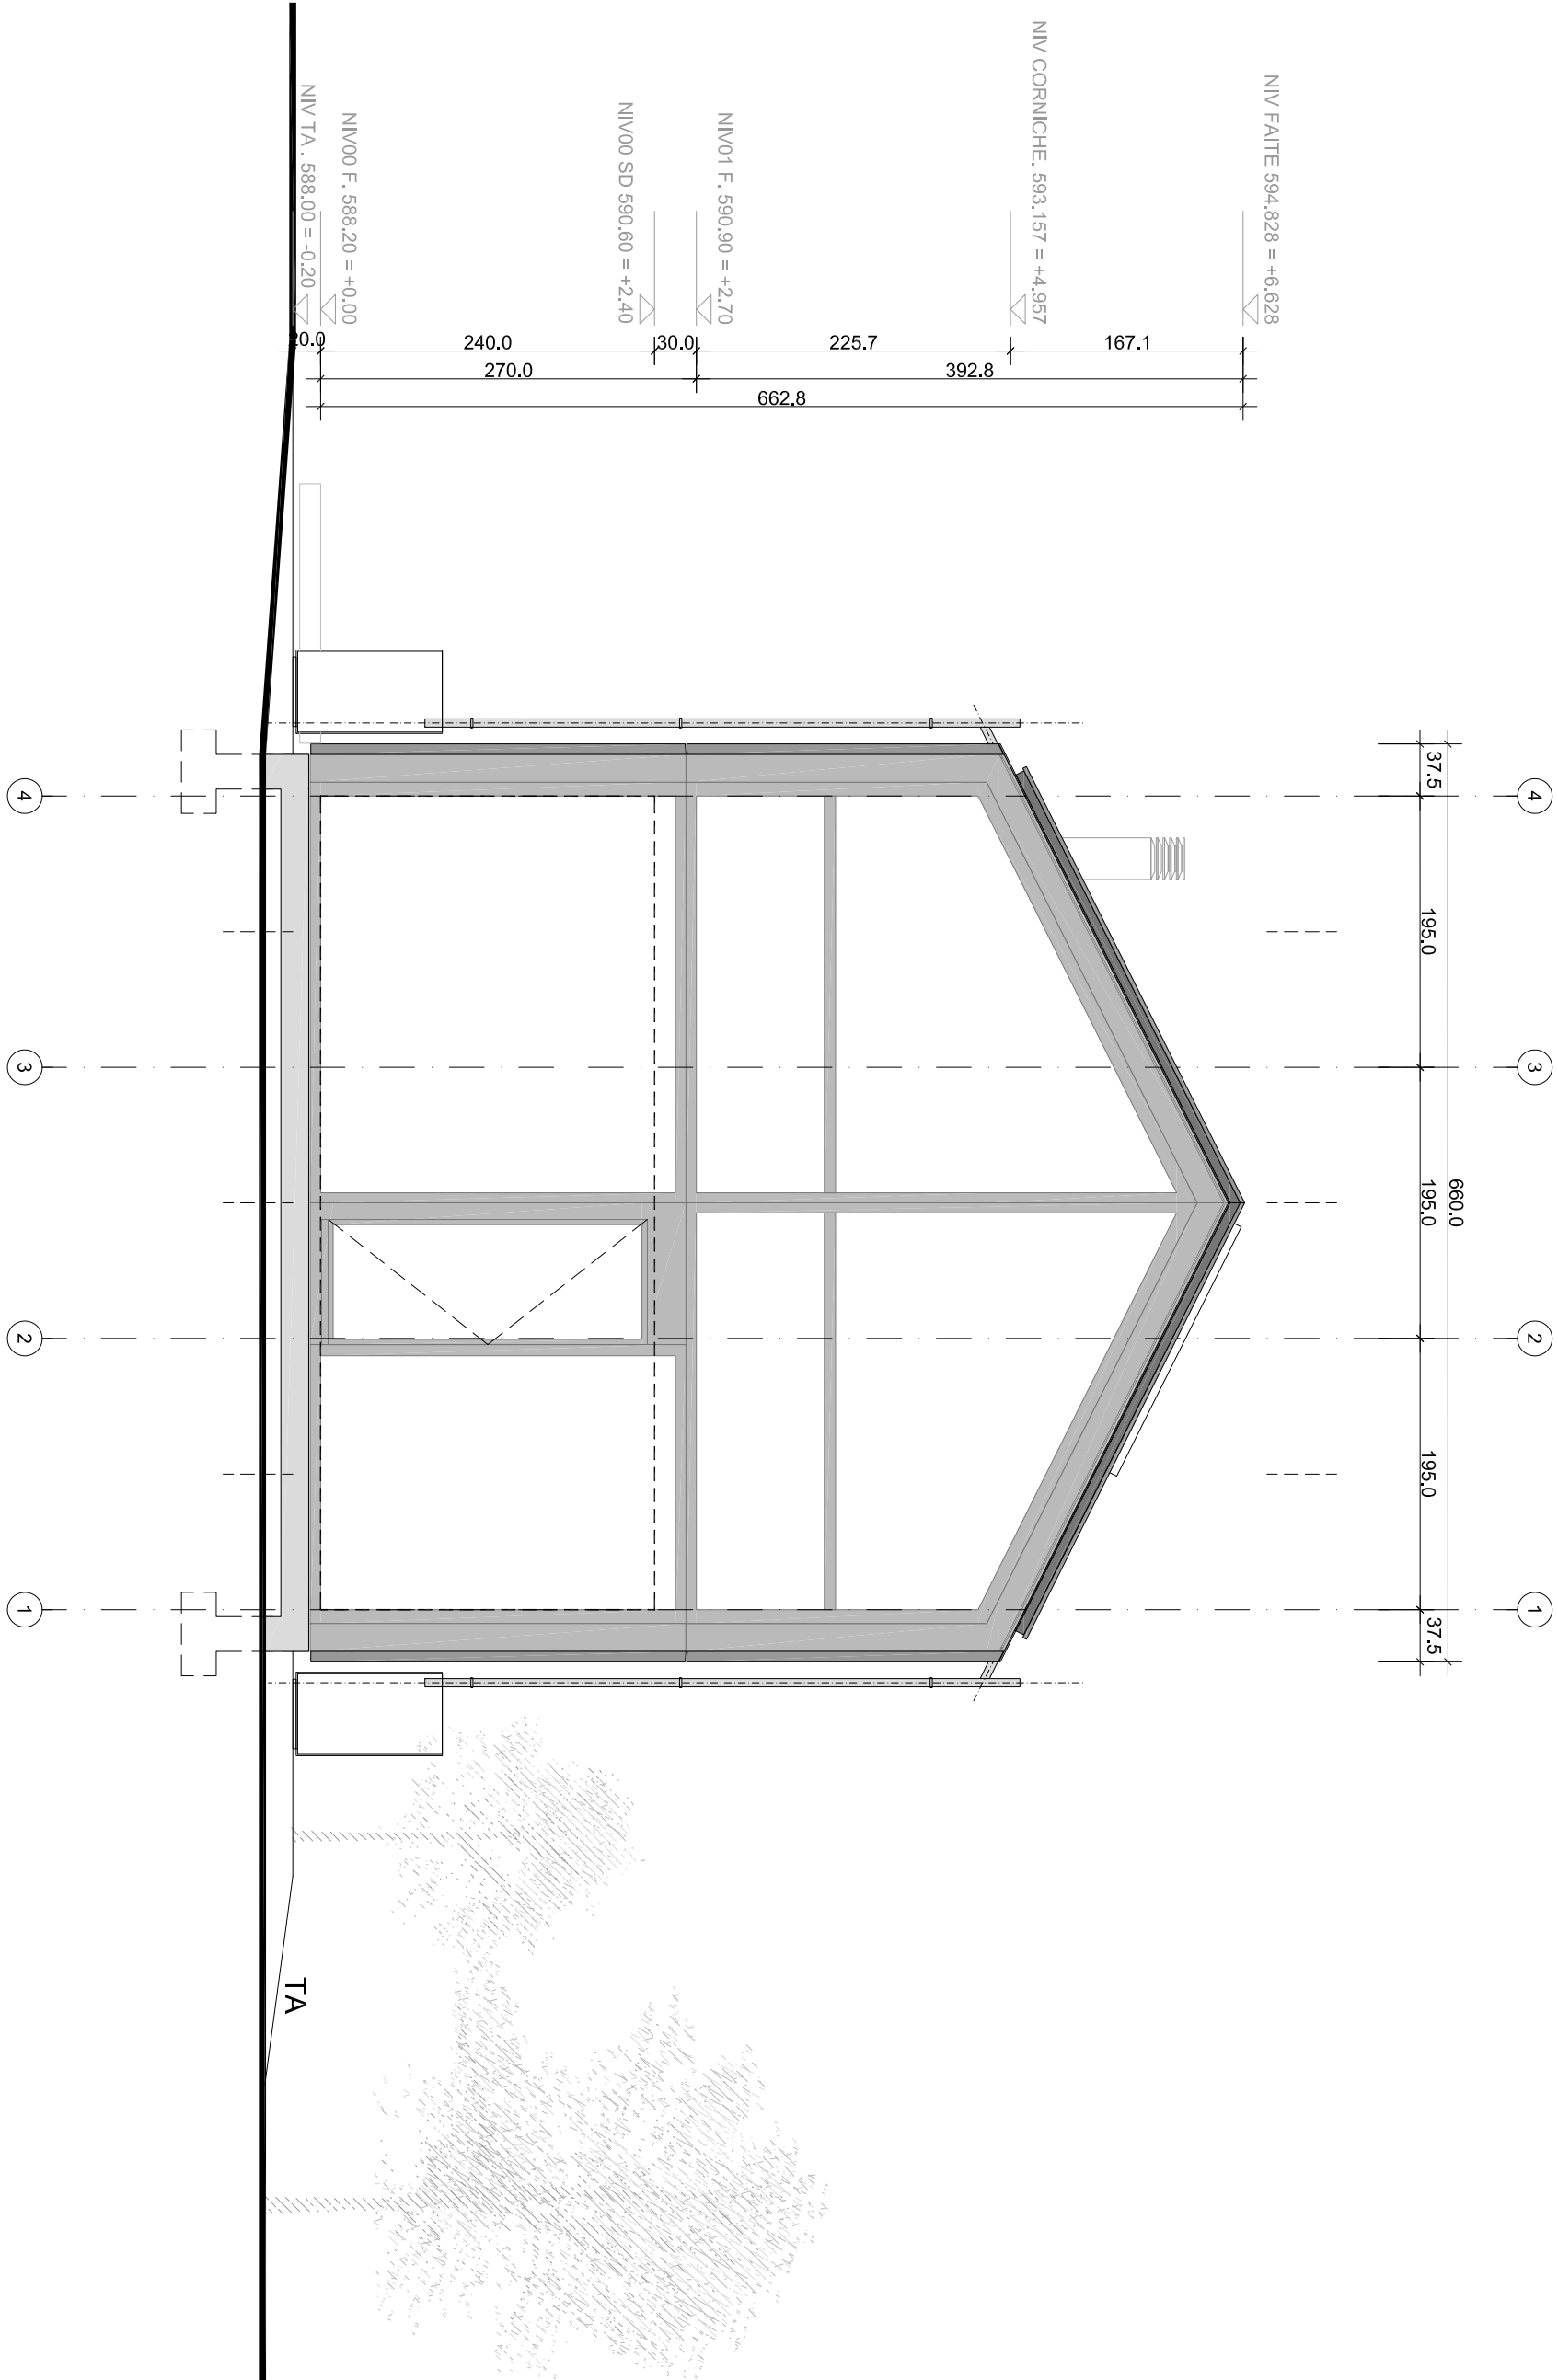

392 / KEIST - HABITATION LOW COST / MURIST / PARCELLE 805				
PHASE		DIMENSION	ECHELLE	FICHIER
PROJET		A3	1/50	392_FS_1.dwg
NOM DU PLAN				N°
FS				-
DESS	CREE LE	MODIFIE LE	IMPRIME LE	DIVERS
AMC	28.11.2014	25.06.2019	15.10.2019	-