


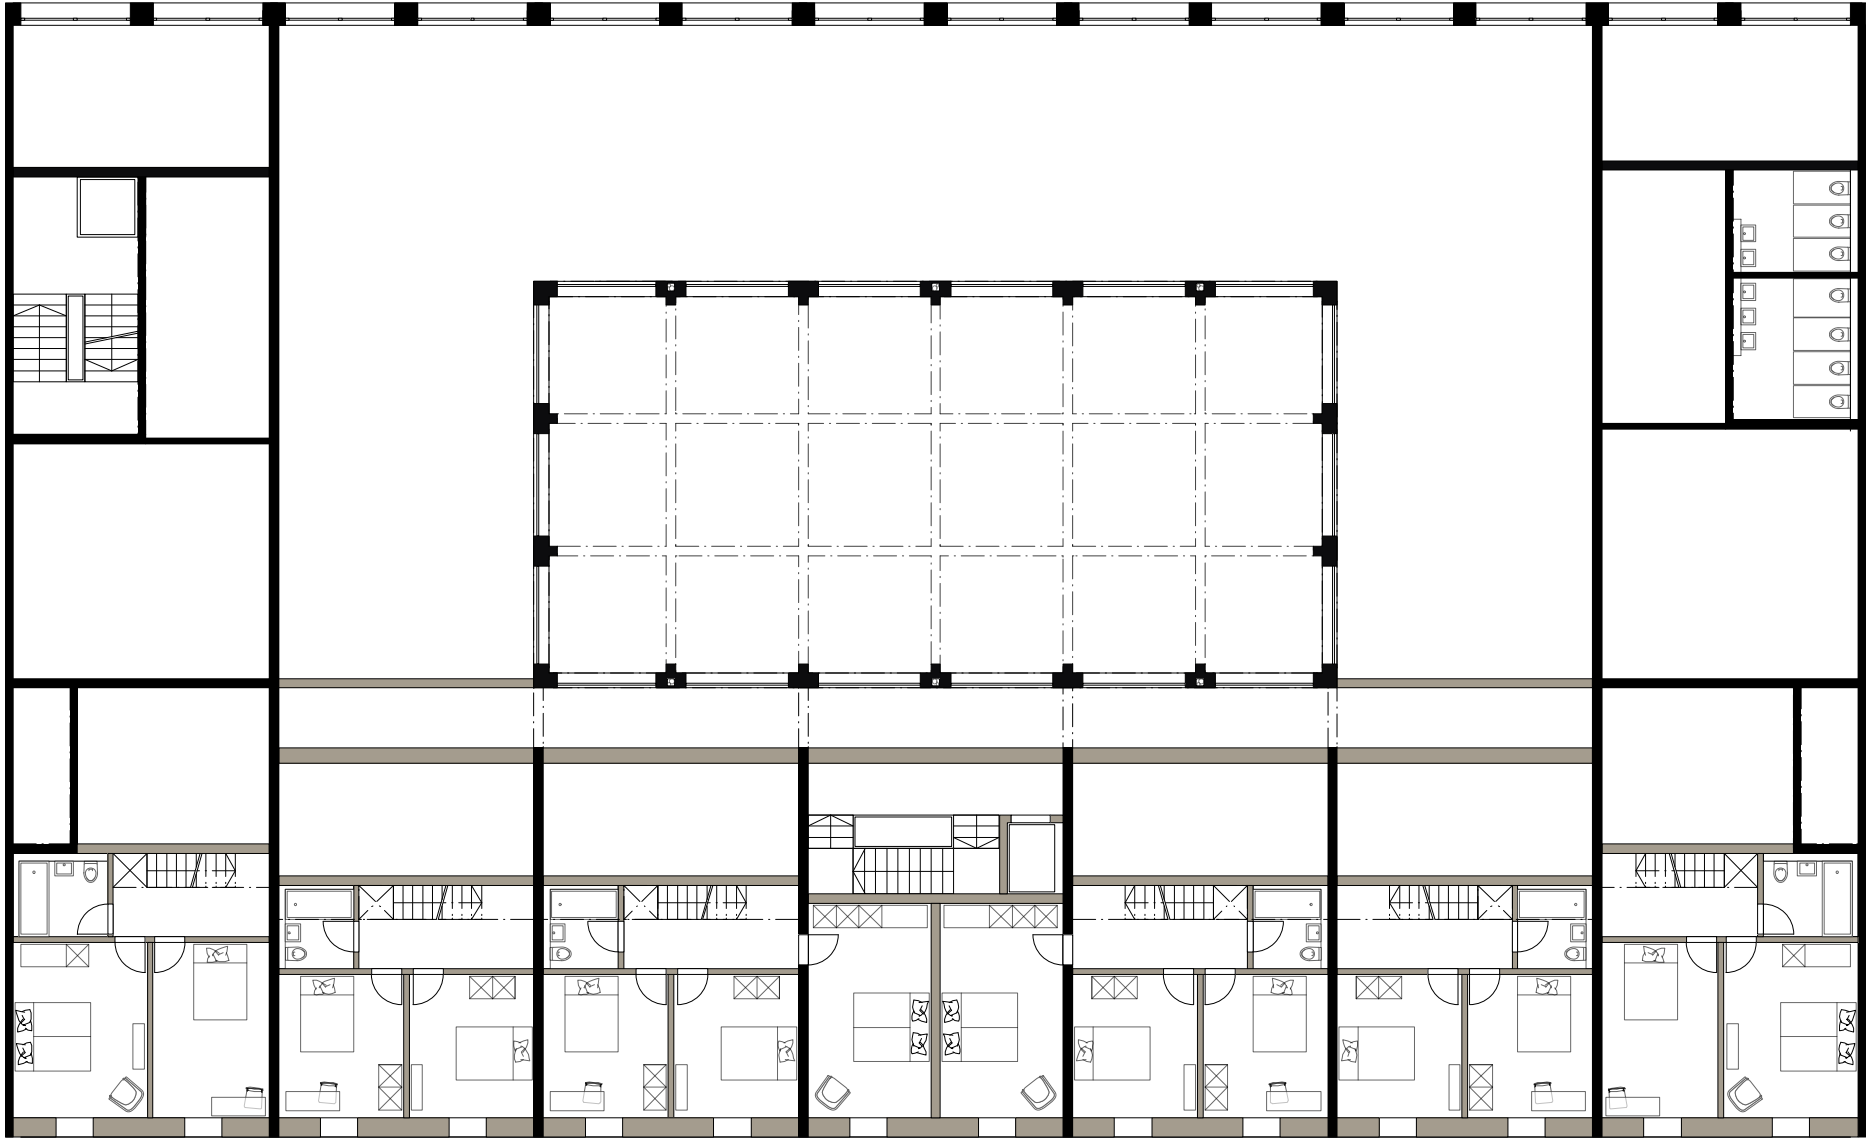

Maisonette_110 m²
Unteres Geschoss

Maisonette_110 m²
Unteres Geschoss

Maisonette_146 m²
Unteres Geschoss

Maisonette_146 m²
Unteres Geschoss

Maisonette_110 m²
Unteres Geschoss

Maisonette_110 m²
Unteres Geschoss