



Schnitt 1-1

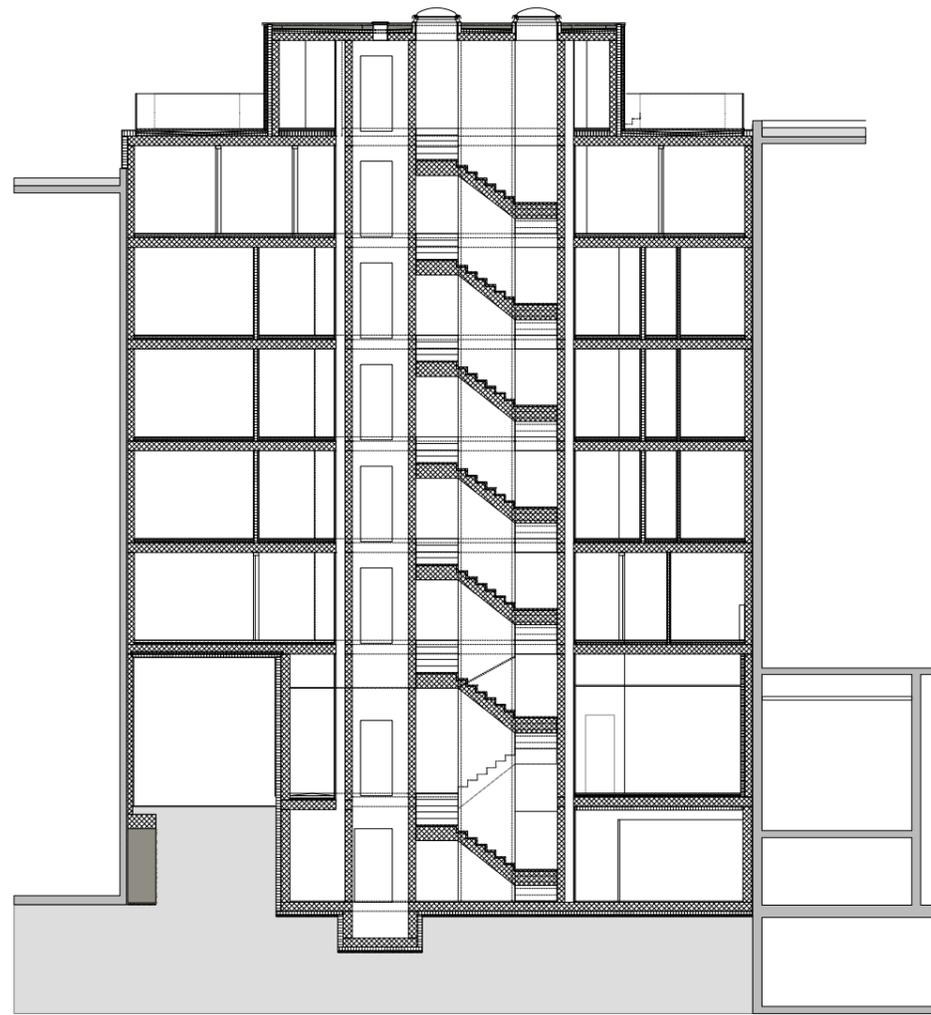

Schnitt 2-2

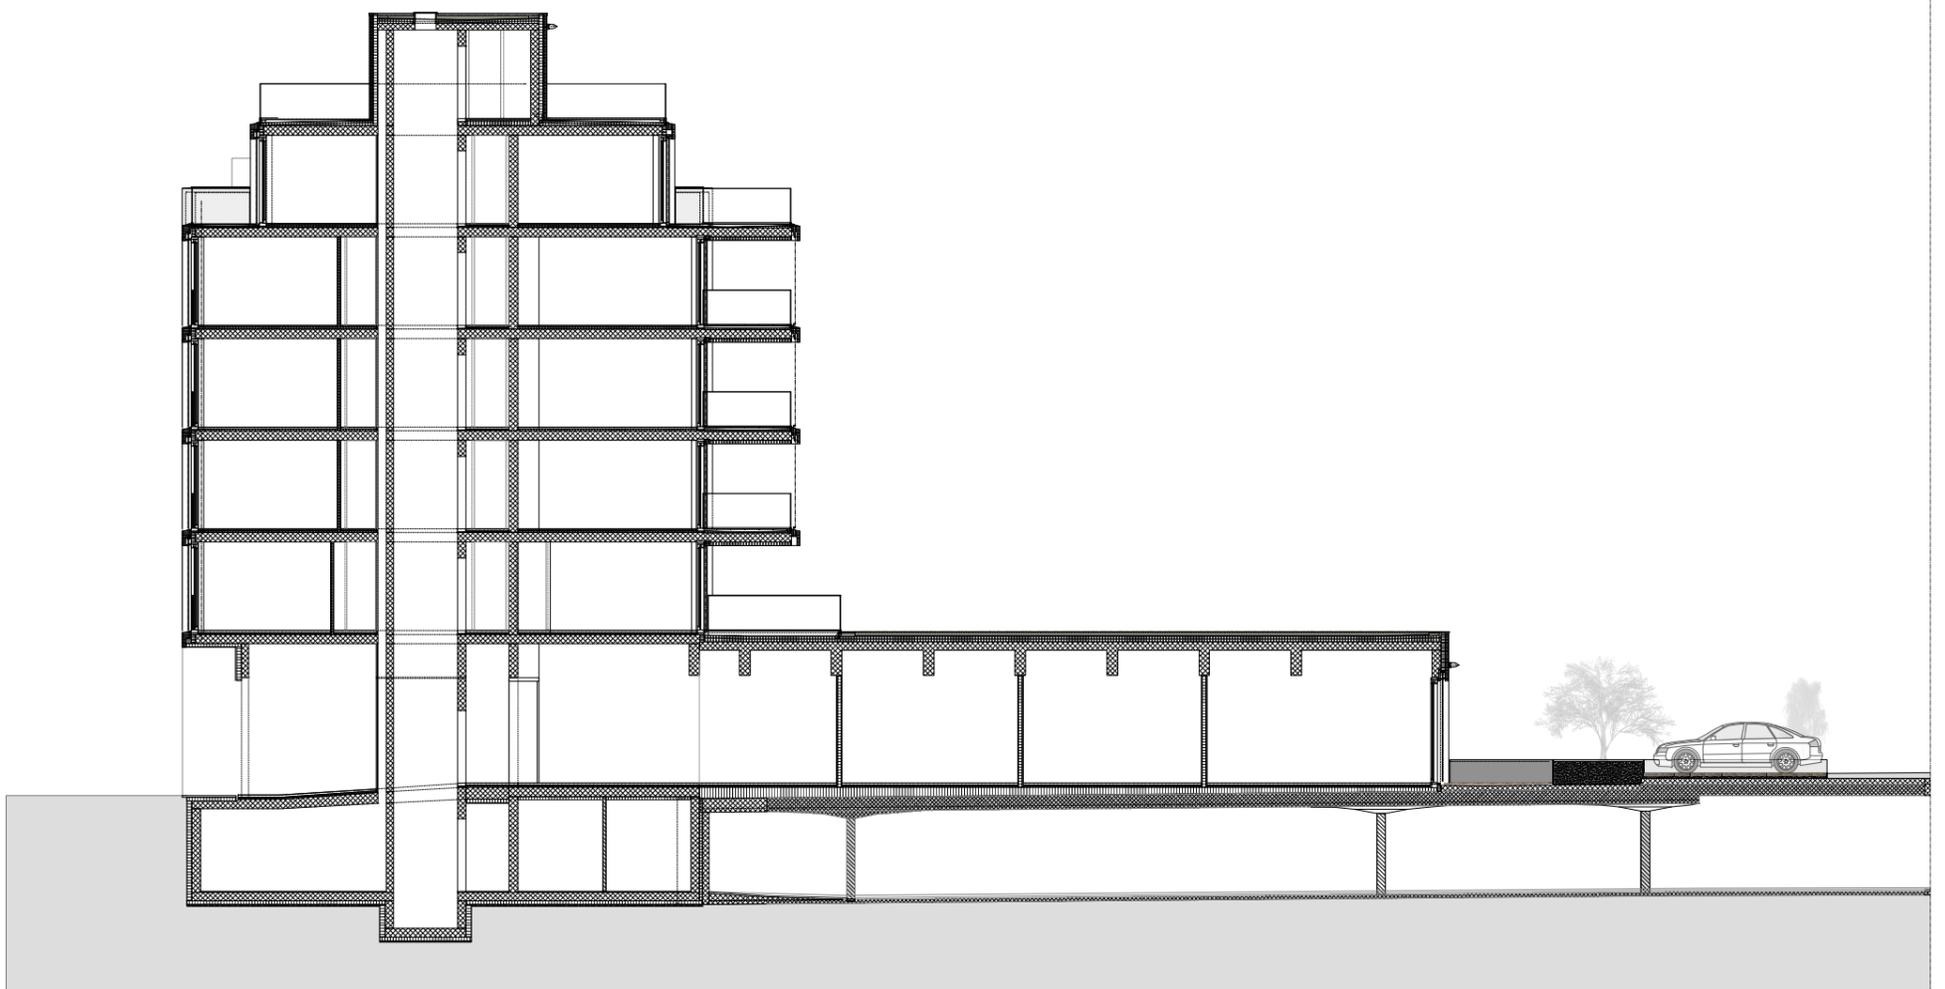

FERRARA ARCHITEKTEN AG
GÜTERSTRASSE 84
POSTFACH
4002 BASEL
T 0041 61 266 10 10
F 0041 61 266 10 11
WWW.FERRARA-ARCHITEKTEN.CH
SOF@FERRARA-ARCHITEKTEN.CH

Projektname: Güterstrasse 84

Plan: Schnitte

Massstab: 1:200 Format: A3