FELIPPI WYSSEN

Garderobengebäude Schorenmatte

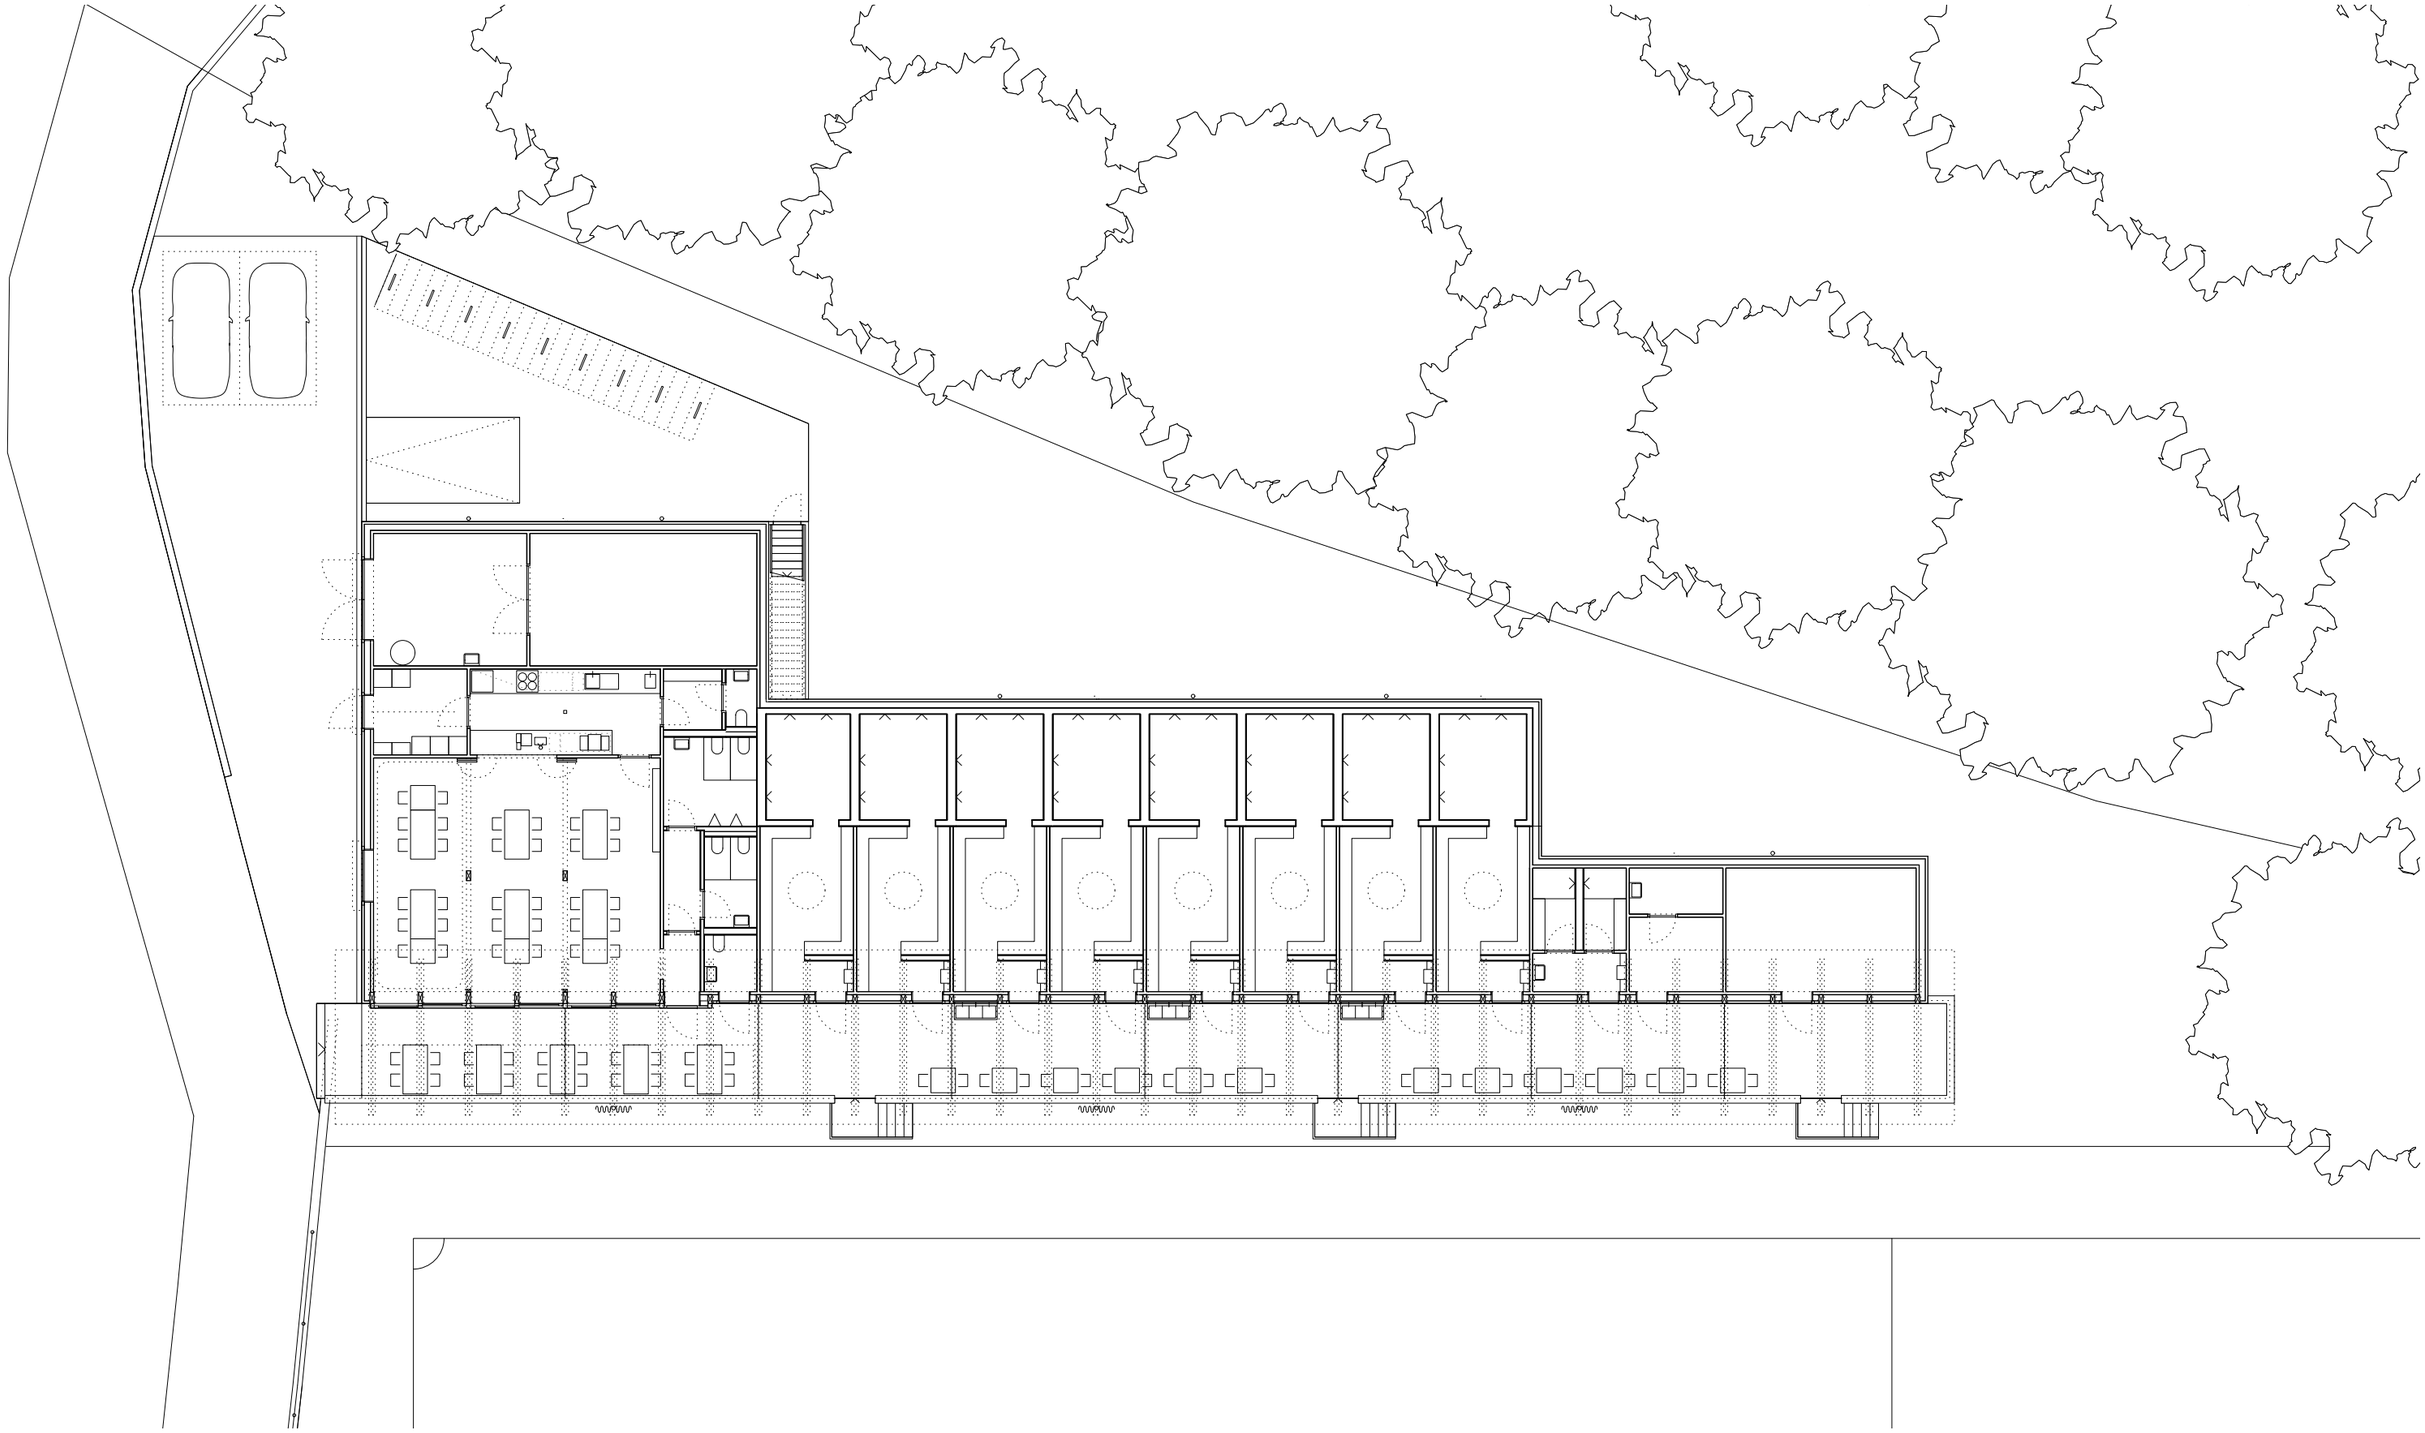

0 2 4 6 8 10

Grundriss 1:200