
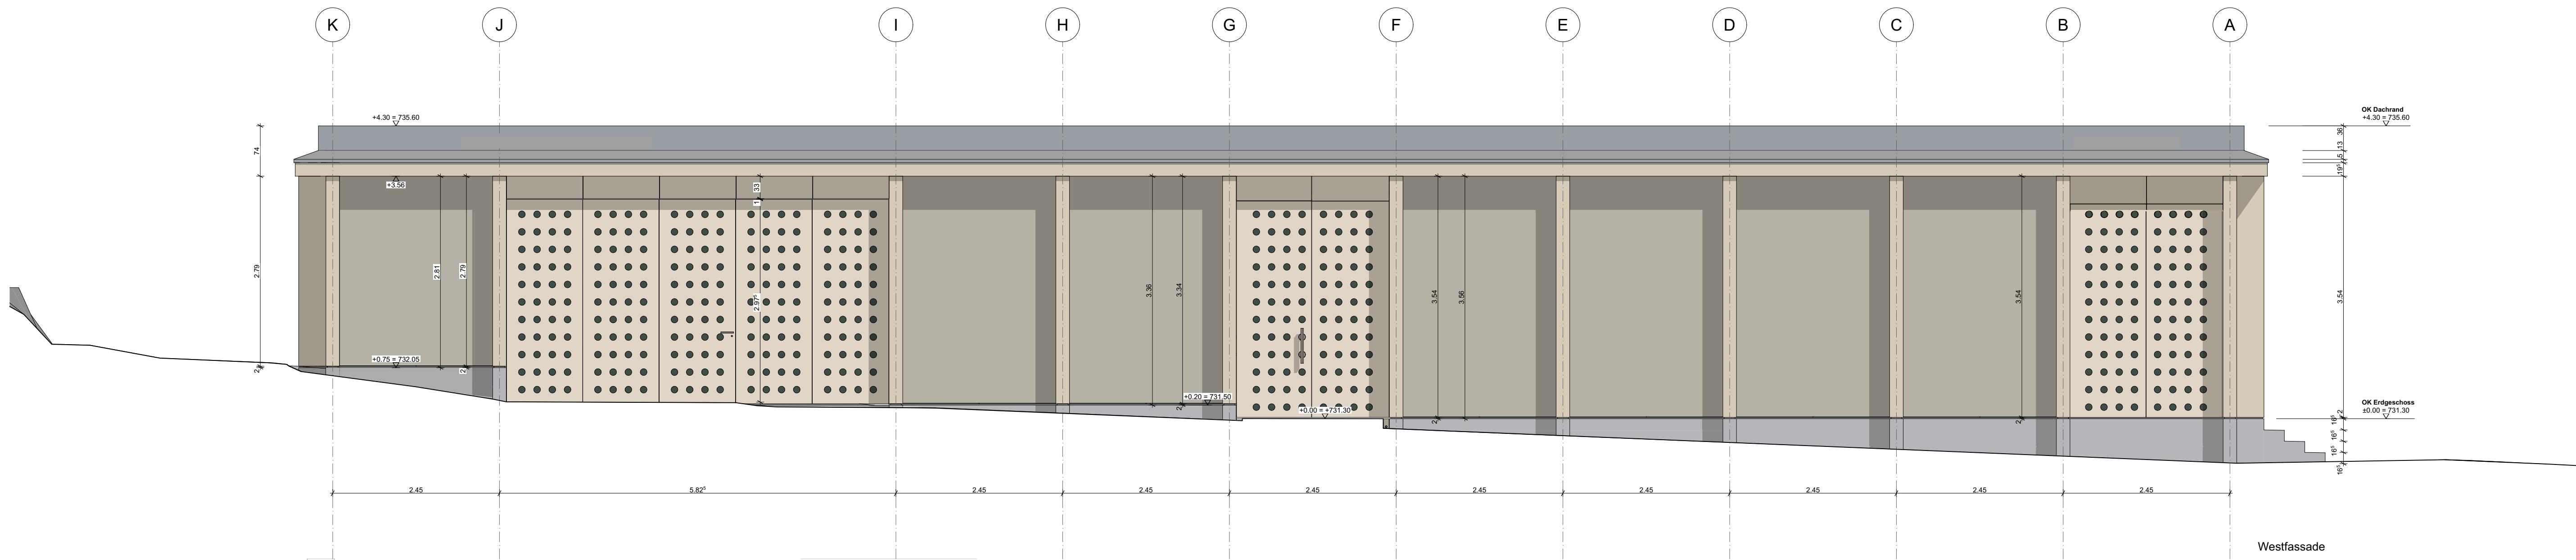
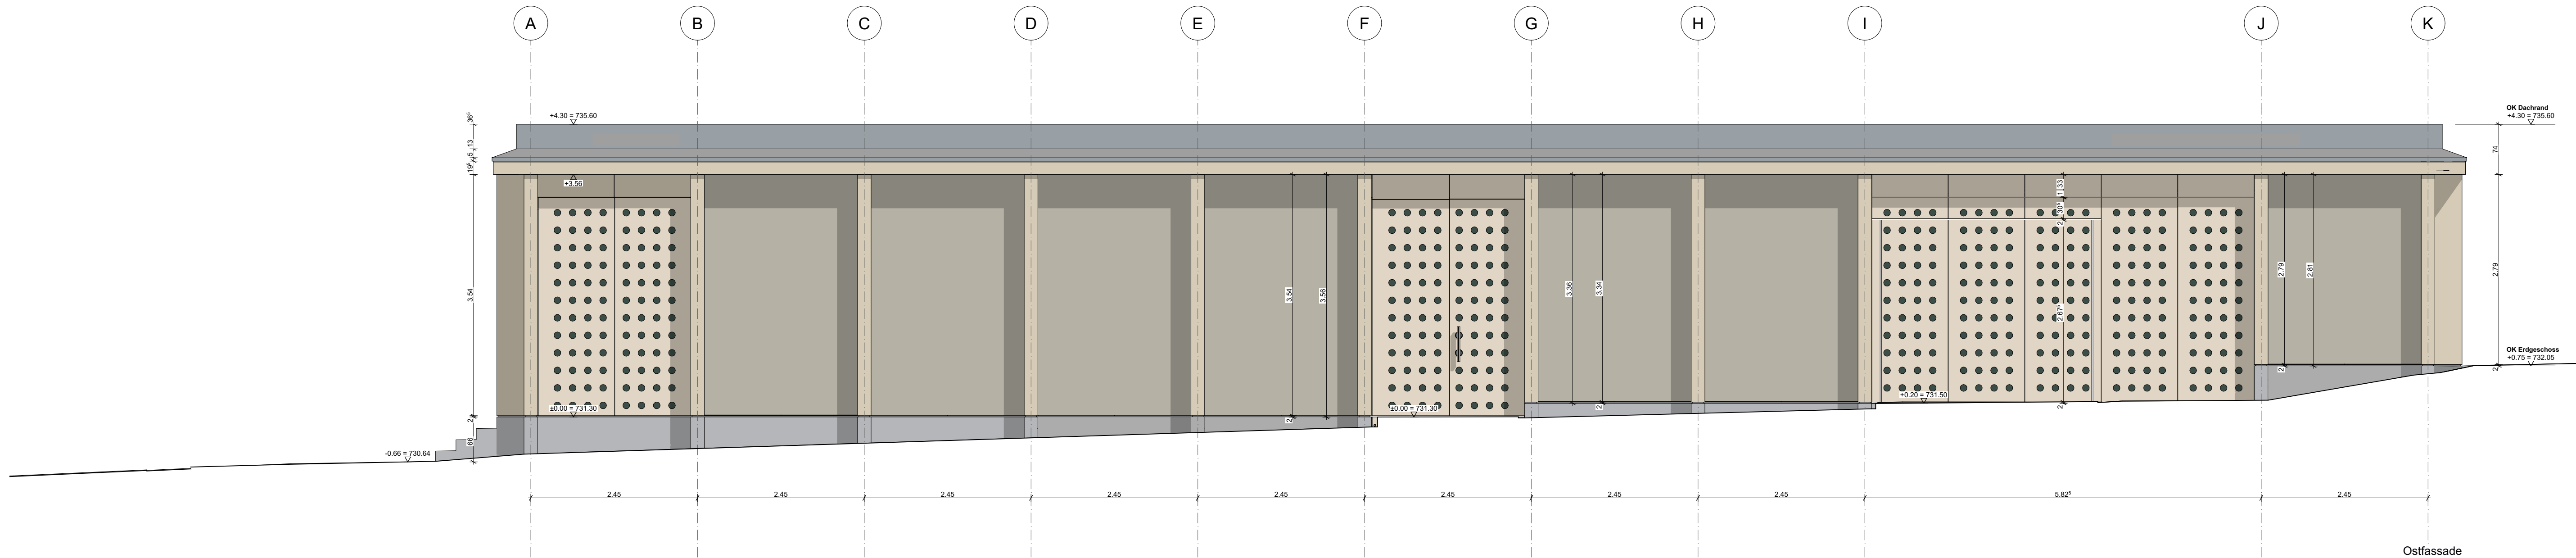
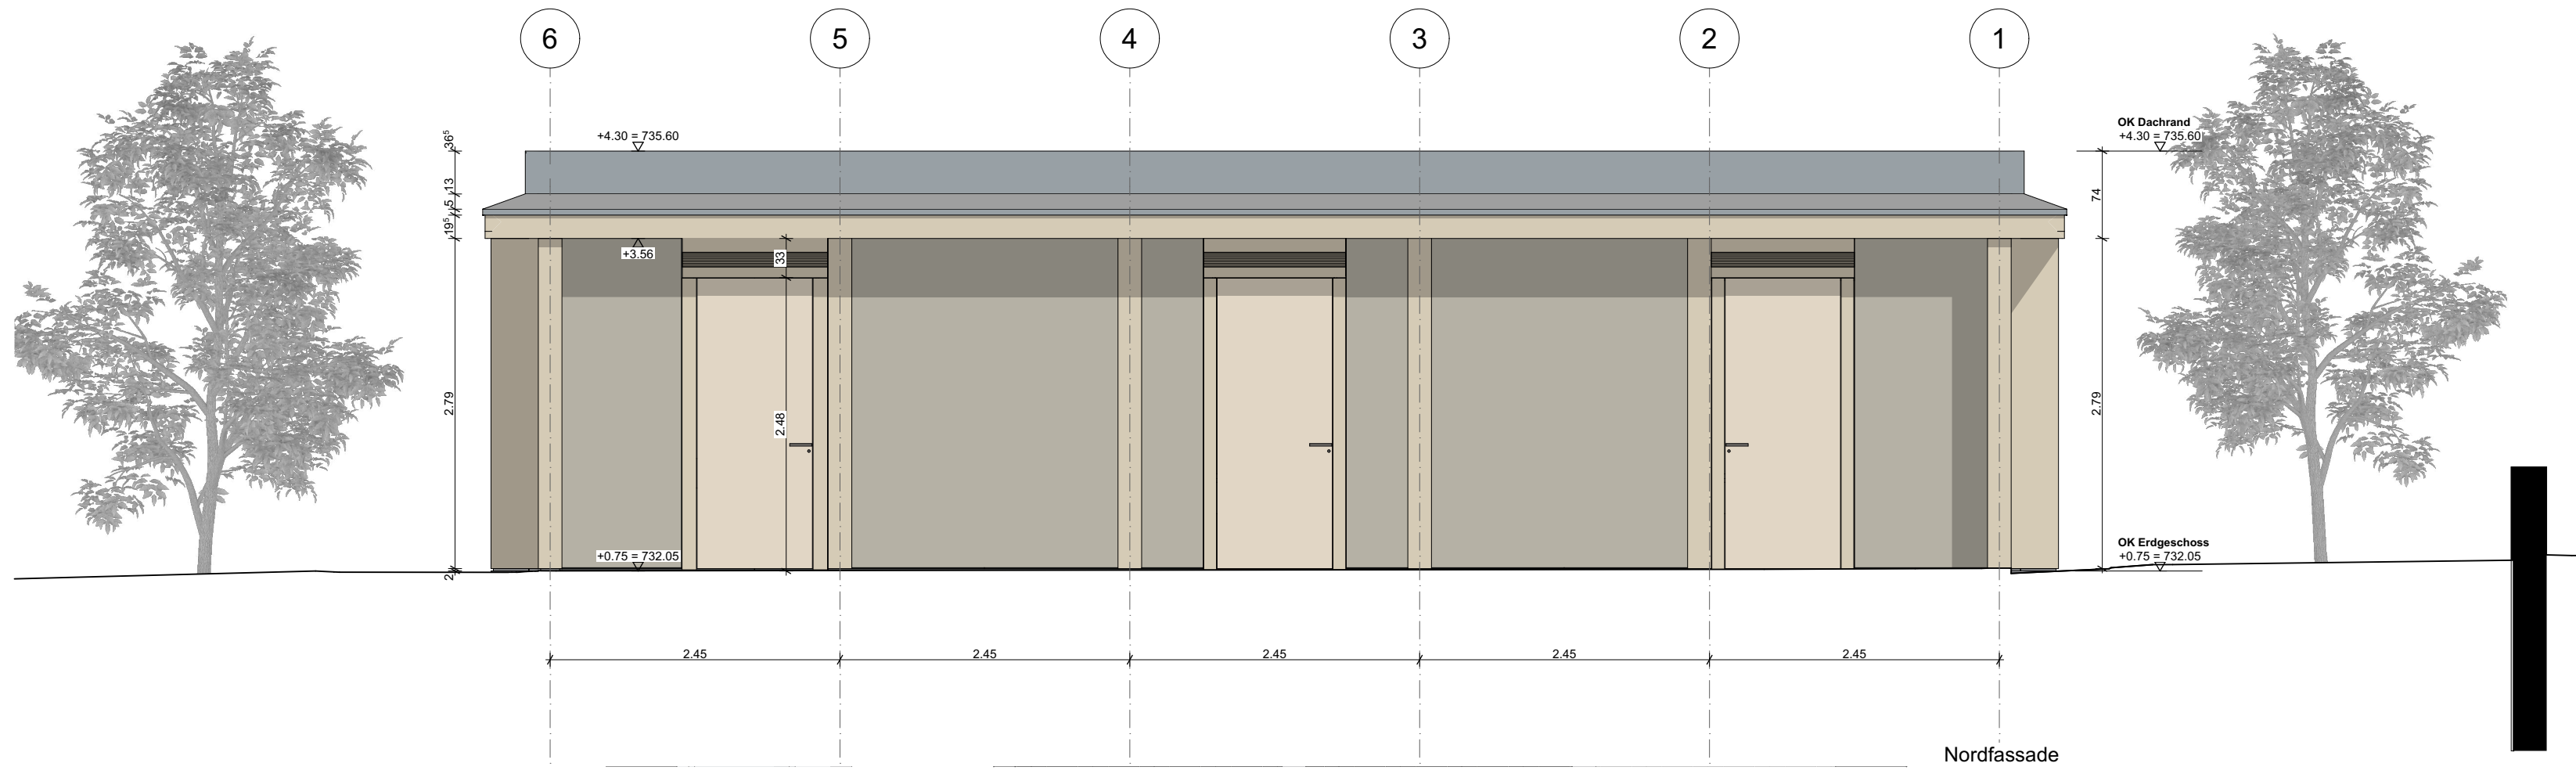


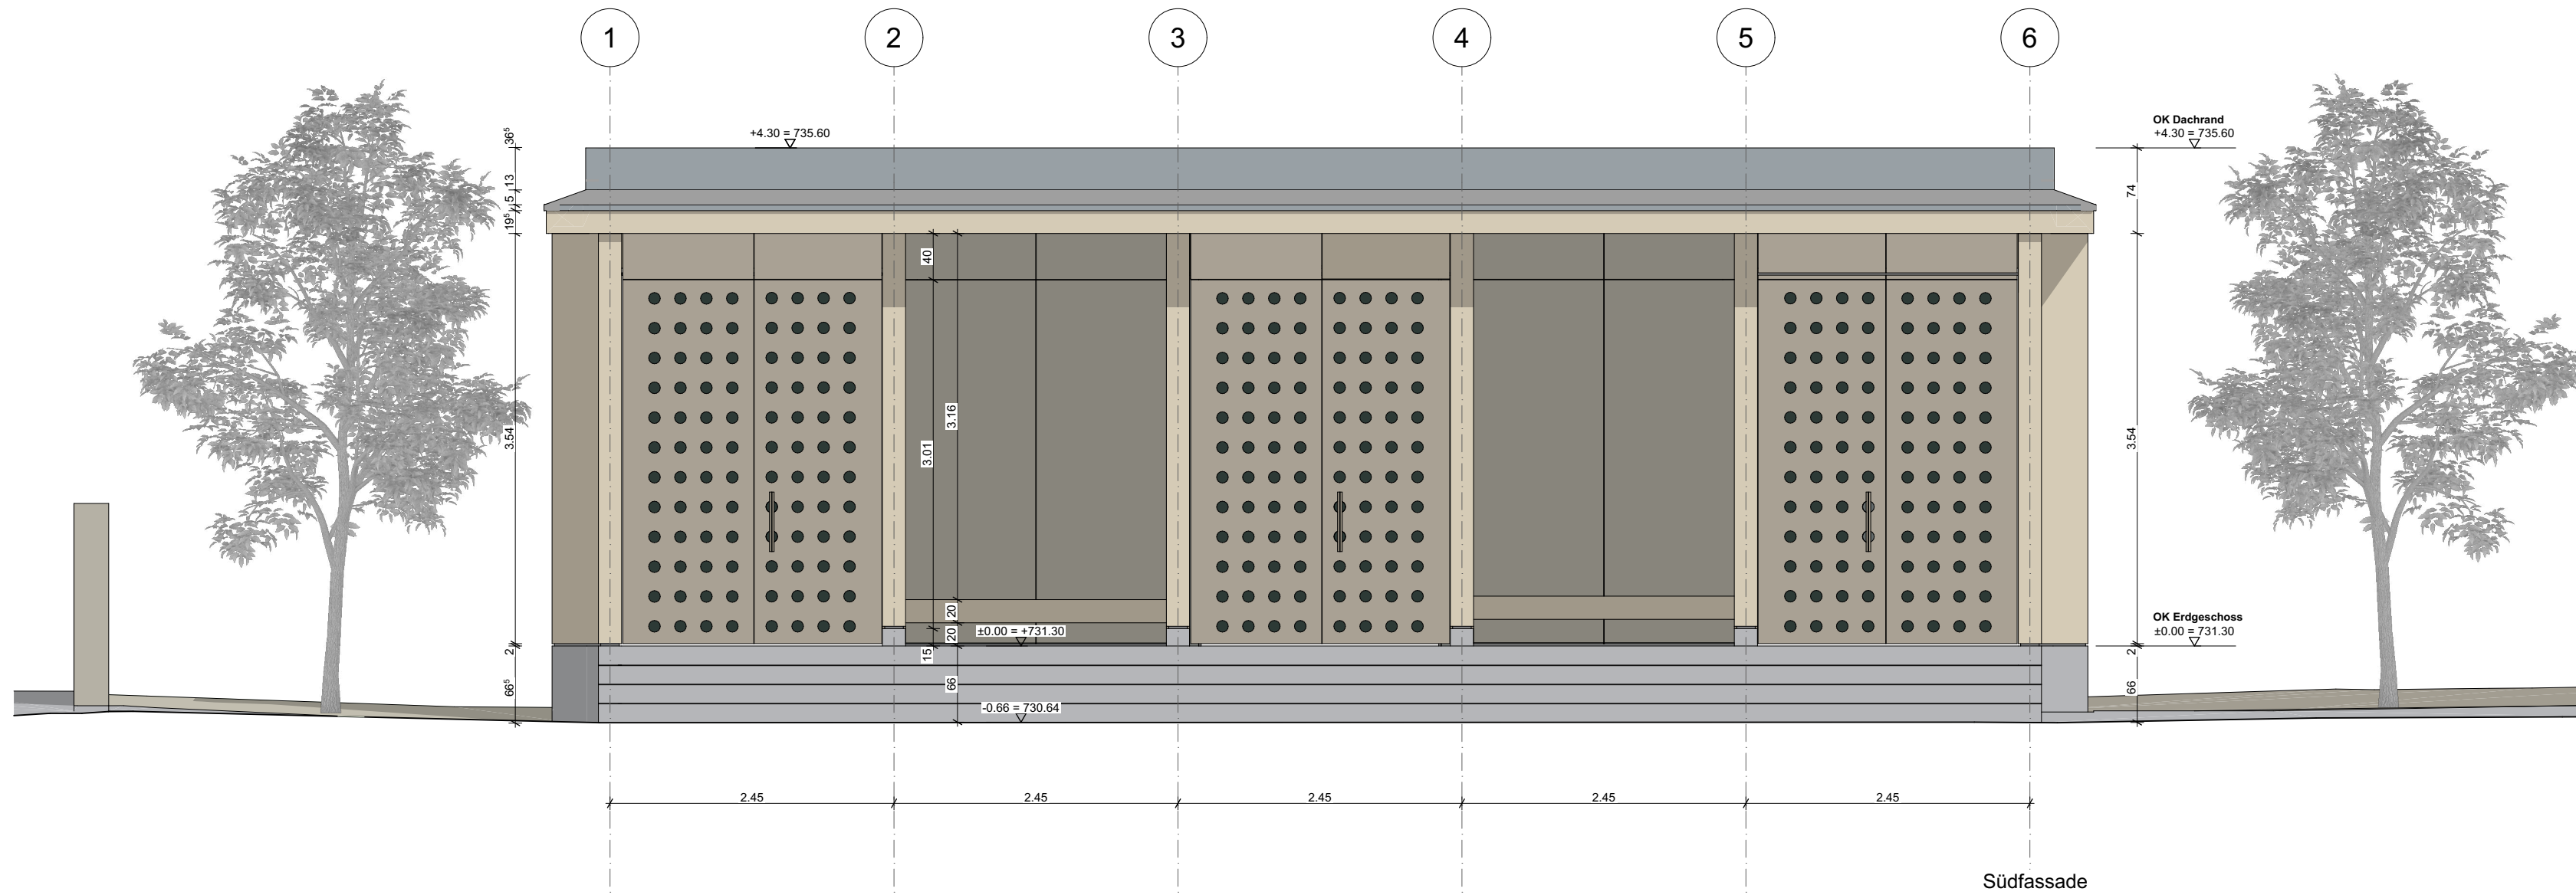

Planrevisionen			
Index	Datum	Kürzel	Änderungen

BAUSTOFFE / KURZZEICHEN:					
	BETON	SW	SCHWELLENHÖHE	FB	FERTIG BODEN
	BACKSTEIN	BR	BRÜSTUNGSHÖHE	RB	ROH BODEN
	KALKSANDSTEIN	ST	STURZHÖHE	RD	ROH DECKE
	BETONFERTIGELEMENTE	FB	FENSTERBANK	UKD	UNTERKANT DECKE
	MÖRTEL, GIPS	OK	OBERKANT	F	FERTIG
	HOLZ	UK	UNTERKANT	R	ROH
	DÄMMSTOFFE	AK	AUSSERKANT	RH	RAUMHOCH
	NATURSTEIN	IK	INNERKANT	BF	BODENFLÄCHE
	SPERRSCHICHT				
HST	HERESCHIEBETÜRE	RWA	RAUCH UND WÄRMEEZUG	BA	BODENBELAUF
DF	DREHFLÜGEL	NL	NOTLEUCHTE	NÜ	NOTÜBERLAUF
DK	DREHKIPP-FLÜGEL	KS	KÜHLSCHRANK	FS	FALLSTRANG
KL	KLAPPLÄDEN	BO	BACKOFEN	PU	PUTZOFFNUNG
SL	SCHIEBELÄDEN	KH	KOCHHERD	WAR	WASSER
LAM	LAMELLENSTOREN	MI	MIKROWELLE	WAS	SCHMUTZWASSER
RAF	VERBLINDRAFFSTOREN	ST	STEAMER	KA	KANALISATIONSANSCHLUSS
SO	SonnenSTOREN (MARKISE)	GS	GESCHIRRSPÜLER	DW	DACHWASSERLEITUNG
SB	SENKRECHTBESCHATTUNG (STOFF)	WM	WASCHMASCHINE	DL	DILATATION
K	KURBEL	WT(TU)	WASCHTROMMEL (TUMBLER)	LS	LICHTSCHACHT
M	MOTOR: ELEKTROANTRIEB	RL-WT	RAUMLÜFT-WASCHTROMMEL	PT	PANZERTÜRE
RFB	RAUMLÜFT-FENSTERBANK	RAD	RAUMLÜFT	PD	PANZERDECKEL
MFB	METALLFENSTERBANK	HTR	HÄNDTUCHRAD	NA	NOTAUSSTIEG
BSW	BETON- / ZEMENTSCHWELLE	INST	INSTALLATIONSCHACHT	FR	FLUCHTRÖHRE
TS	TÜRSCHLIESSER	SAV	SANITÄRVERTEILUNG	ÜV	ÜBERDRUCKVENTIL
EI	BRANDABSCHLUSS MIT ZULASSUNG	BHV	BODENHEIZUNGSVERTEILUNG	VA	VENTILATIONSAGGREGAT
WLP	WASSERLOSCHPOSTEN	ELV	ELEKTROVERTEILUNG	TC	TROCKENKLOSETT
HFL	HANDFEUERLÖSCHER	KRL	KONTROLIERTE RAUMLÜFTUNG		

SCHEMAPLÄNE	
Sämtliche Masse sind vom Unternehmer am Bau zu kontrollieren. Massdifferenzen sind sofort der Bauleitung zu melden. Fensterhöhen verstehen sich ab Oberkante roher Brüstung bzw. rohem Boden bis Unterkante rohem Sturz. Türhöhen verstehen sich ab Oberkante fertiger höherer Boden bzw. fertiger Schwelle bis Unterkante rohem Sturz.	

Abdankungshalle Unterägeri		Dateiname: 224_Abdankungshalle Unterägeri ± 0.00 = 731.30	
Bauvorhaben:	Abdankungshalle	GS-Nr. 464	Oberdorfstrasse 5
Auftraggeber:	Einwohnergemeinde Unterägeri Abteilung Bau	Seestrasse 2 6314 Unterägeri	
Architekt:	Albi Nussbaumer Architekten bsa eth sia	Maschinenengasse 15 6330 Cham, +41 41 766 61 61, www.albi-nussbaumer.ch	
224_514.1		Ausführung	
Fassaden		Fassaden	
Gez.:	31.01.25/kl	Rev.:	M 1:50
Gr.:		60/105	