
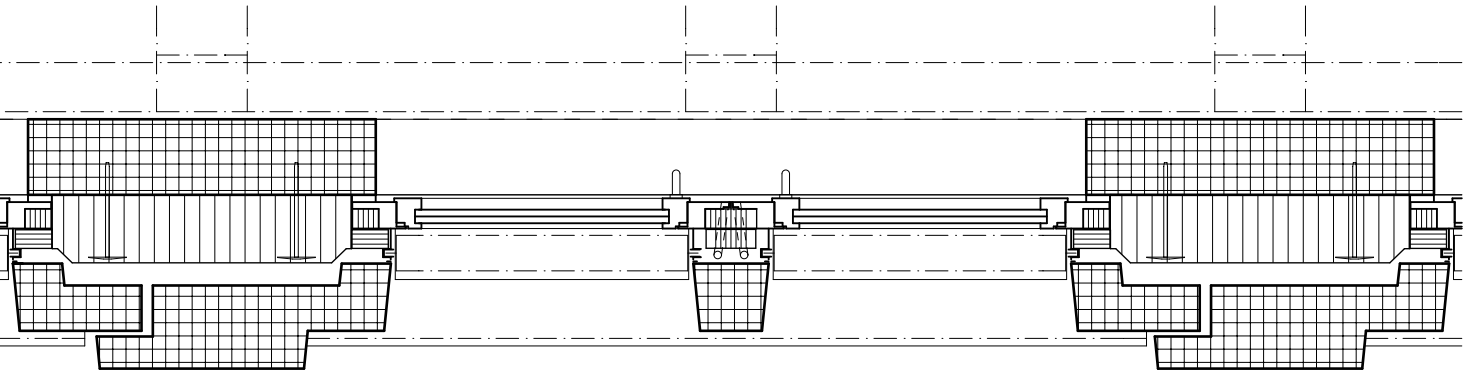


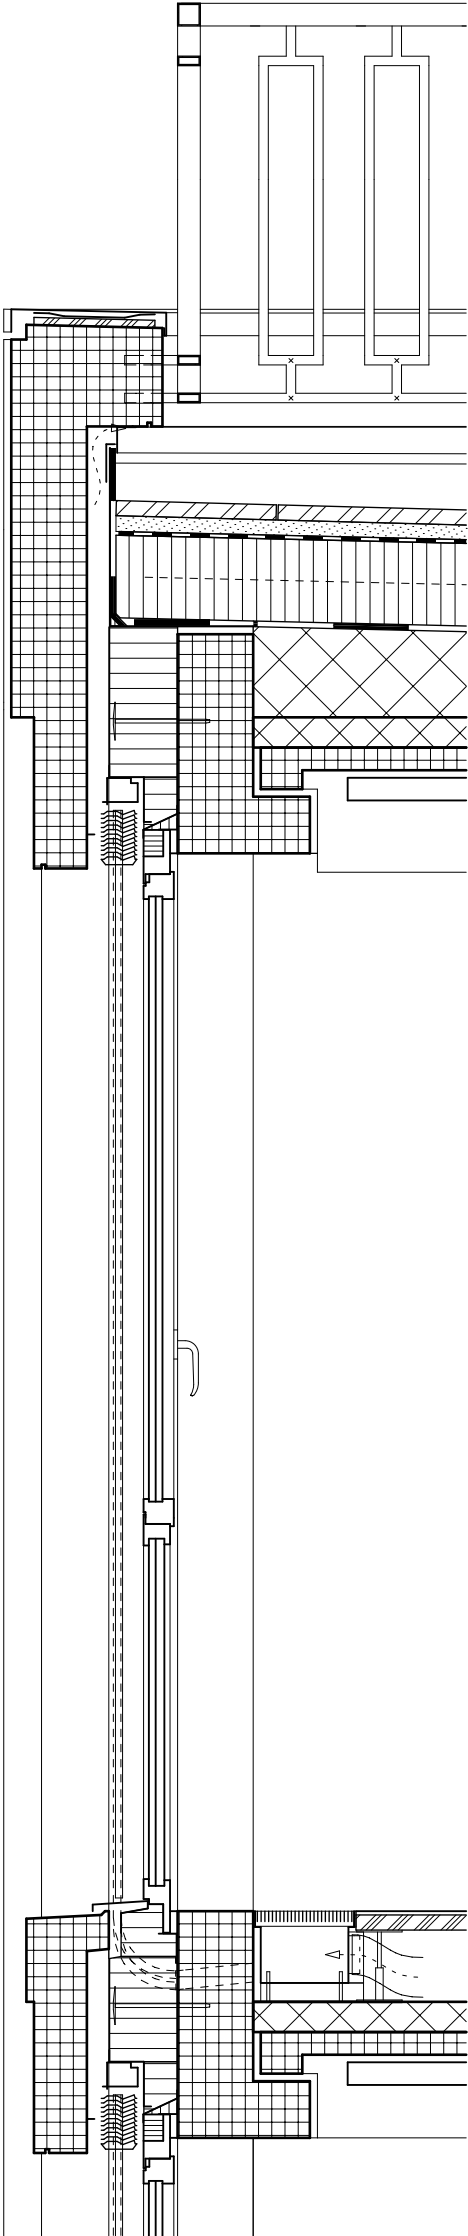

Fassadendetail 1:20