


PROJEKTNUMMER PROJEKTNAME 180601 JED 2226 Schlieren	STANDORT PROJEKT LANDESKENNZEICHEN Schlieren CH	PROJEKT BEARBEITET IM BÜRO LANDESKENNZEICHEN Baumschlagler Eberle Architekten Zürich CH	FERTIGSTELLUNG 2024
PLANKATEGORIE TYPOLOGIE Publikationsplan 05 Mischnutzung	DATEINAME ARCHICAD 180601_2226 Schlieren_Master_231031	PROJEKTLEITUNG Thies Böke	STRATEGISCHE LEITUNG Stephan Marending
PLANBEZEICHNUNG MASSSTAB Erdgeschoss 1:1'000	DATEINAME ADOBE ACROBAT 2 Erdgeschossgrundriss.pdf	PLAN BEARBEITET VON DATUM STATUS Thies Böke 23.10.2024 Revision	FREIGABE DURCH DATUM Thies Böke 23.10.2024

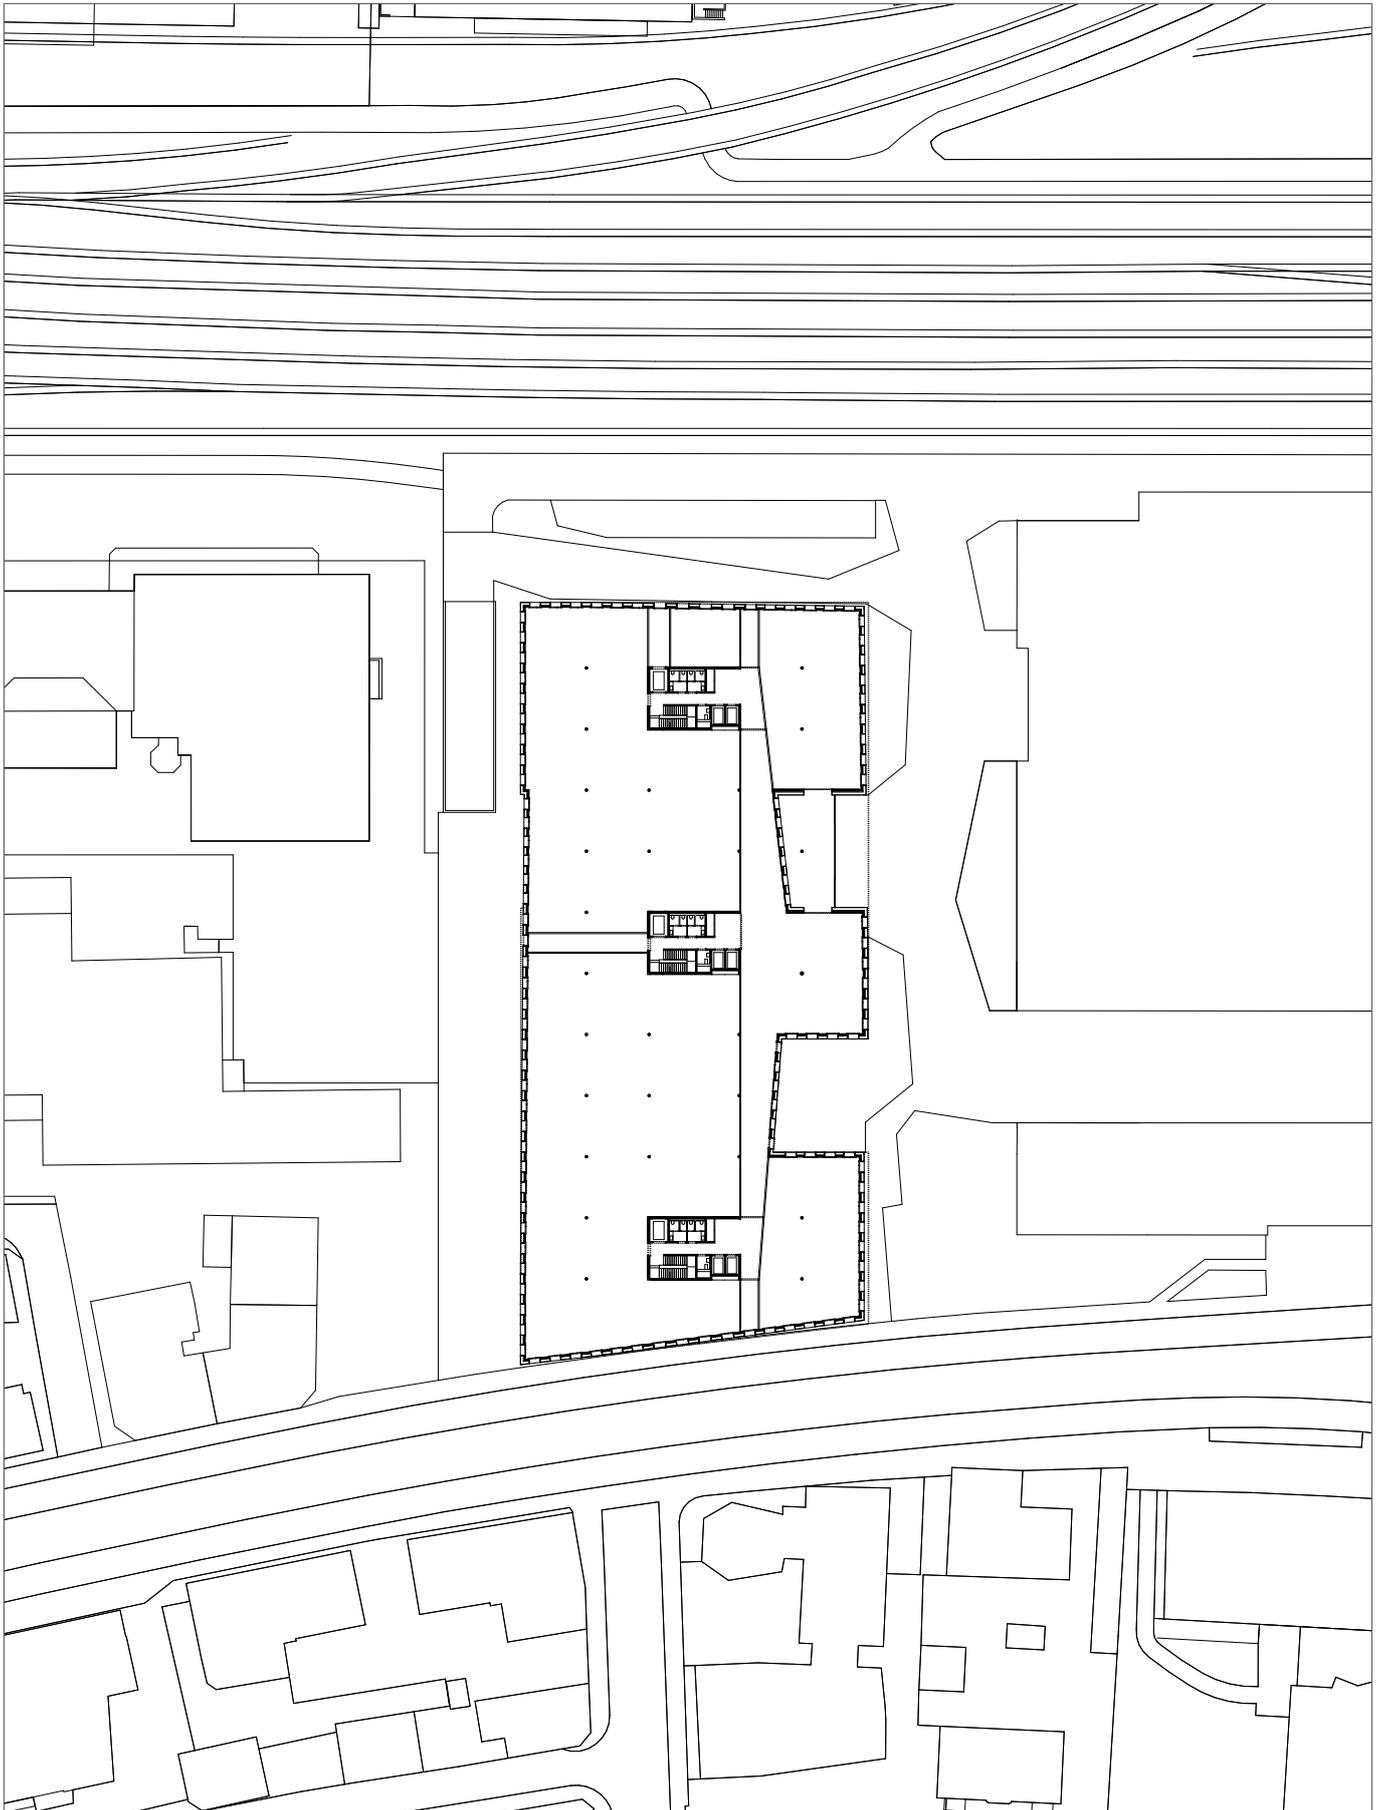

0 10 25 50 m
1 : 1000

