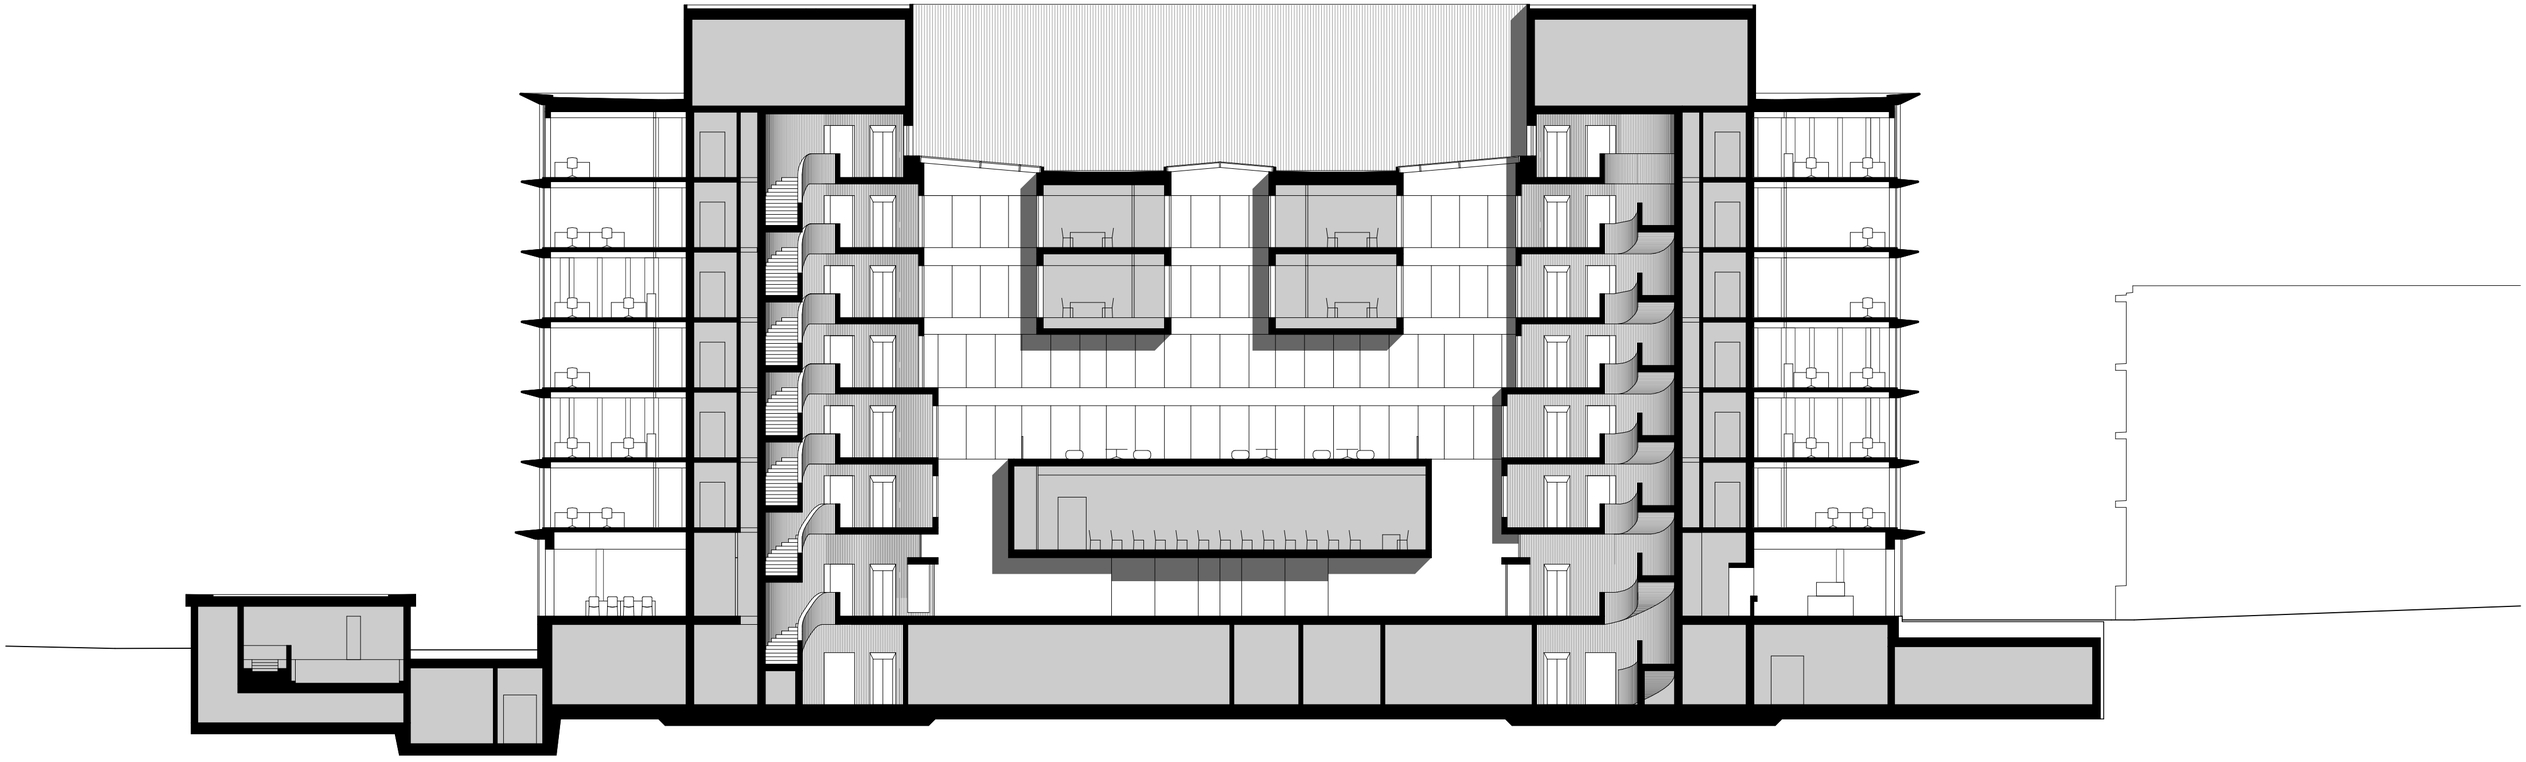

Berrel Kräutler Architekten
Verwaltungsgebäude Pulverstrasse UVEK-Campus Ittigen

Längsschnitt

1:200 / 297 × 594 mm

0 1 2 5 10m