


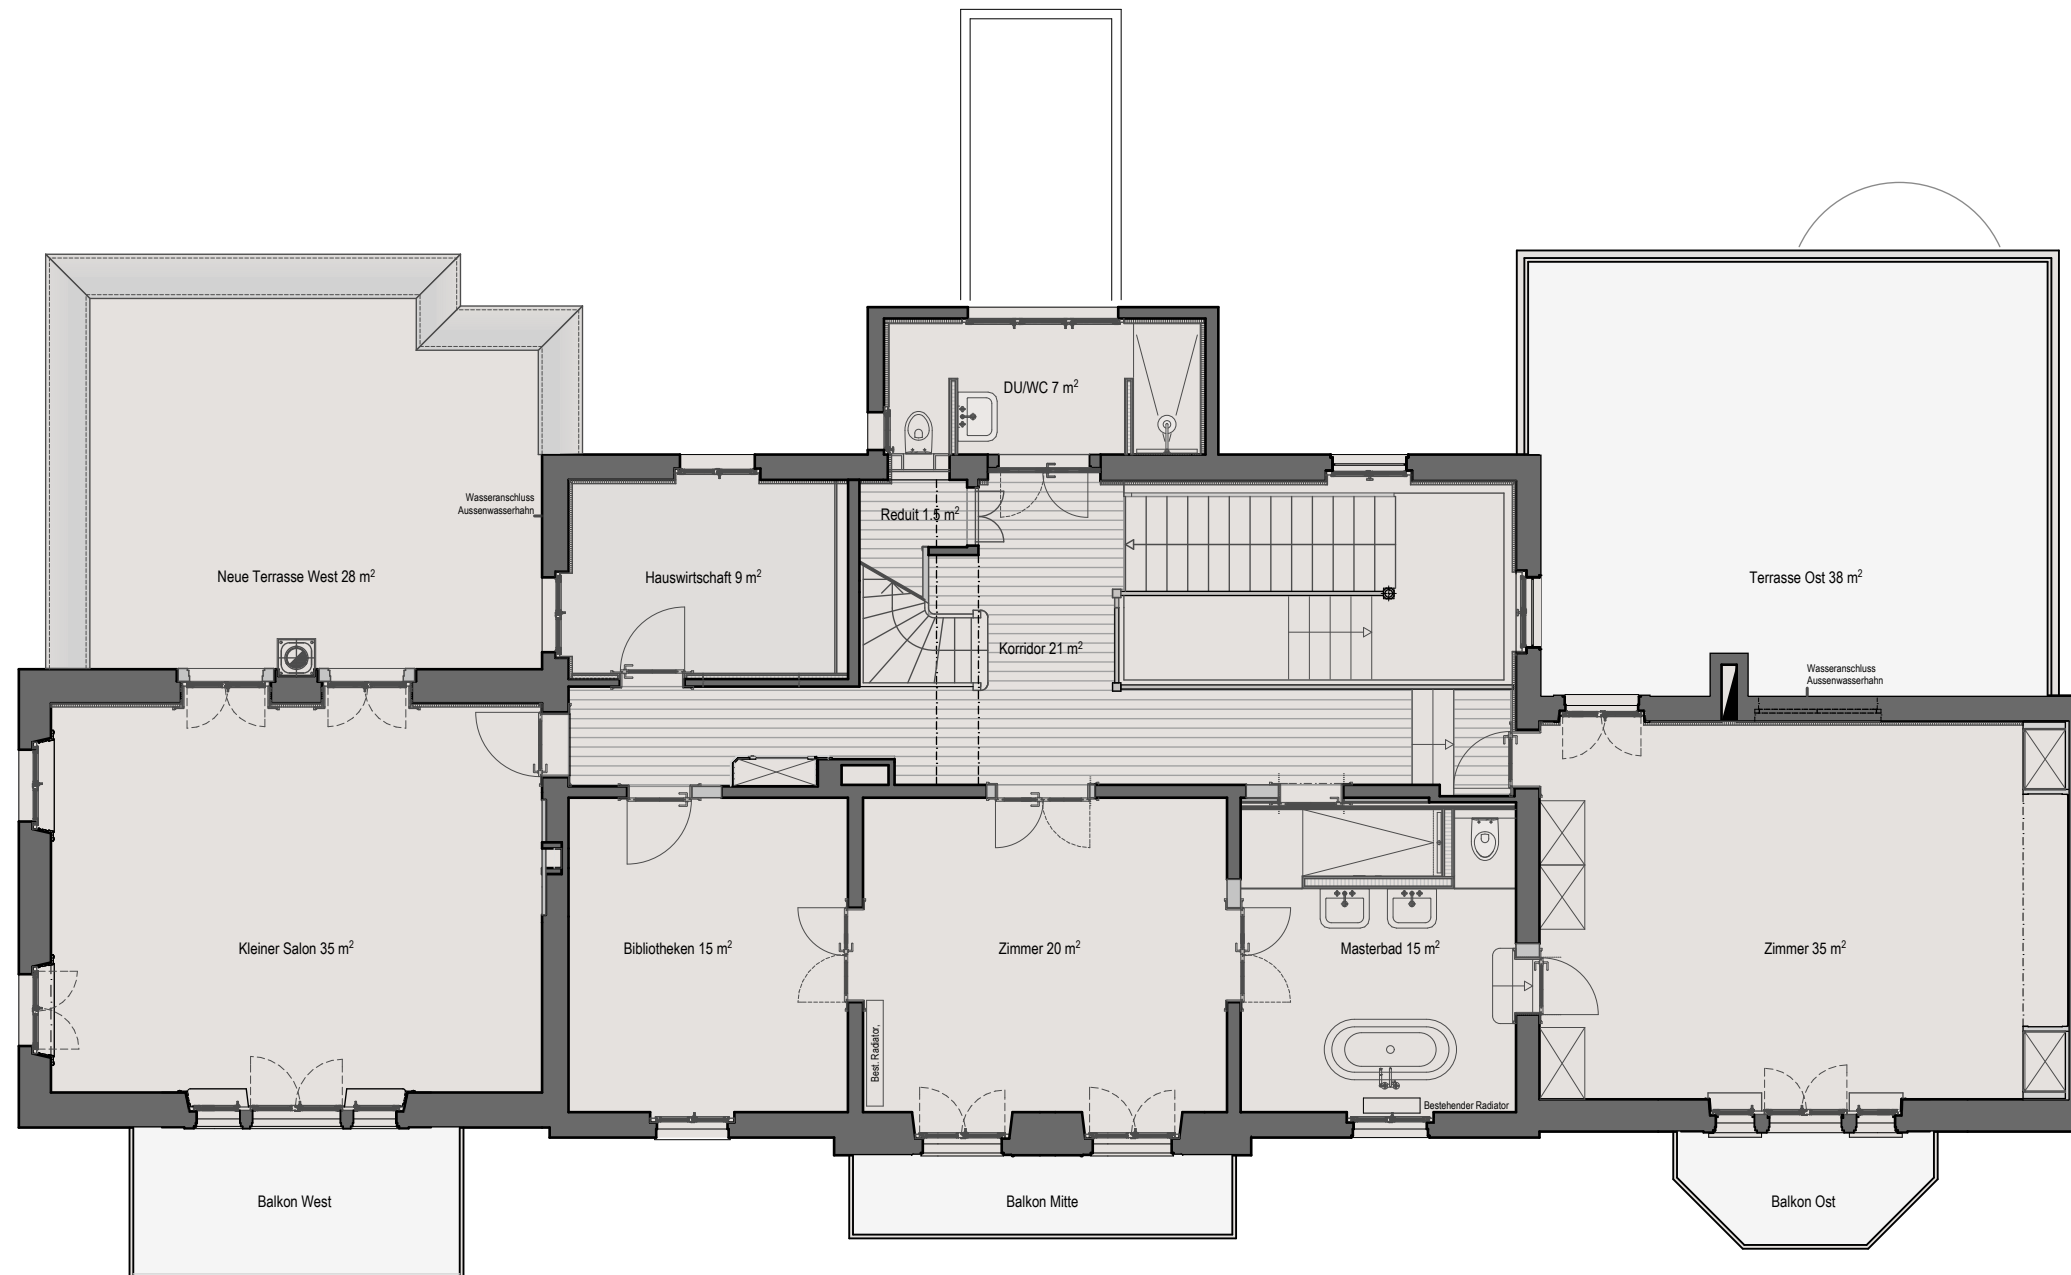

grundriss obergeschoss

Anbau und Gesamtrenovation
Villa Belsito in Rapperswill